

Montag Stiftung Jugend und Gesellschaft | SOS Kassel | 2024

**SCHULBAU
OPEN
SOURCE**

Legende


	Betonwerkstein		Wassergebundene Decke 1
	Asphalt farbig (alternativ Natursteinfester)		Wassergebundene Decke 2
	Grünfläche Bestand		Asphalt farbig 1
	Grünfläche Neu		Asphalt farbig 2
	Baum Neu		Baum Bestand
	Flurstücksgrenze		
	Baugrenze		
	Identif.		



00	18.11.2022	CFM		Prüfung Vorentwurf / LPH 2
01				Planänderung

Titel:
0500_ARC_2_0500_LA_00_00_P.dwg/ pdf

Alle Mes- und Flächenangaben müssen vor der Bauausführung mit OT geprüft werden.
Berechnungen von den für die Zeichnung angegebenen Maßen sind zur Bewehrung notwendig. Anpassung der Maße müssen vor der Bauausführung dem Architekten bei der Baubeginn im Kenntnis gegeben werden.
Werte nach anderen Angaben in der Zeichnung sind die Maßgaben in Meter.
Inhaber des Urheberrechts dieser Zeichnung ist C.F. Müller Architects Deutschland GmbH.

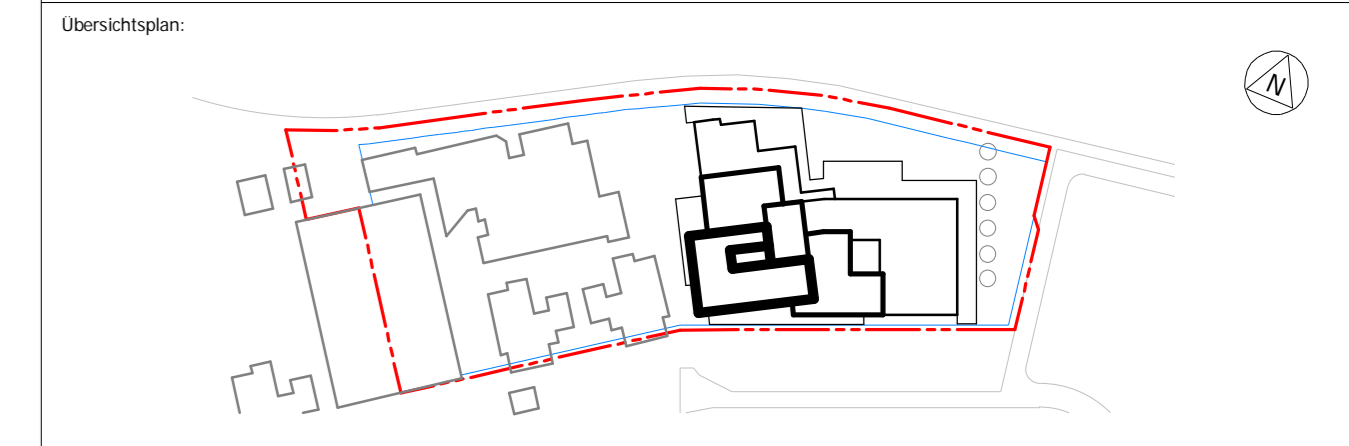

Bauherr/ Auftraggeber: Stadt Kassel Immobilien GmbH & Co. KG
Obere Königstraße 8
34113 Kassel
entworfen durch
GWS Projektentwicklung GmbH

Kooperationspartner:
Montag Stiftung Jugend und Gesellschaft
Karlheime 5
37113 Bielefeld

Planverfasser:
C.F. Müller Denmark A/S
Langelinie 2
8000 Arhus C
Dänemark
www.kasselcmoller.com

Fachplaner:

Fachplaner:

Bauherrin: Offene Schule Waldau, Kassel (OSW)	Projekt: 10145	Lageplannummer: 0500
Maßstab: 1:500	Format: B41 X 1189	Gezeichnet von: CFM
Planstatus: Vorplanung / LPH 2	Leitungsphase: Datum: 18.11.2022	

Lageplan

Datenschlüssel:
0500_ARC_2_0500_LA_00_00_P