


Montag Stiftung Jugend und Gesellschaft | SOS Kassel | 2024

**SCHULBAU
OPEN
SOURCE**

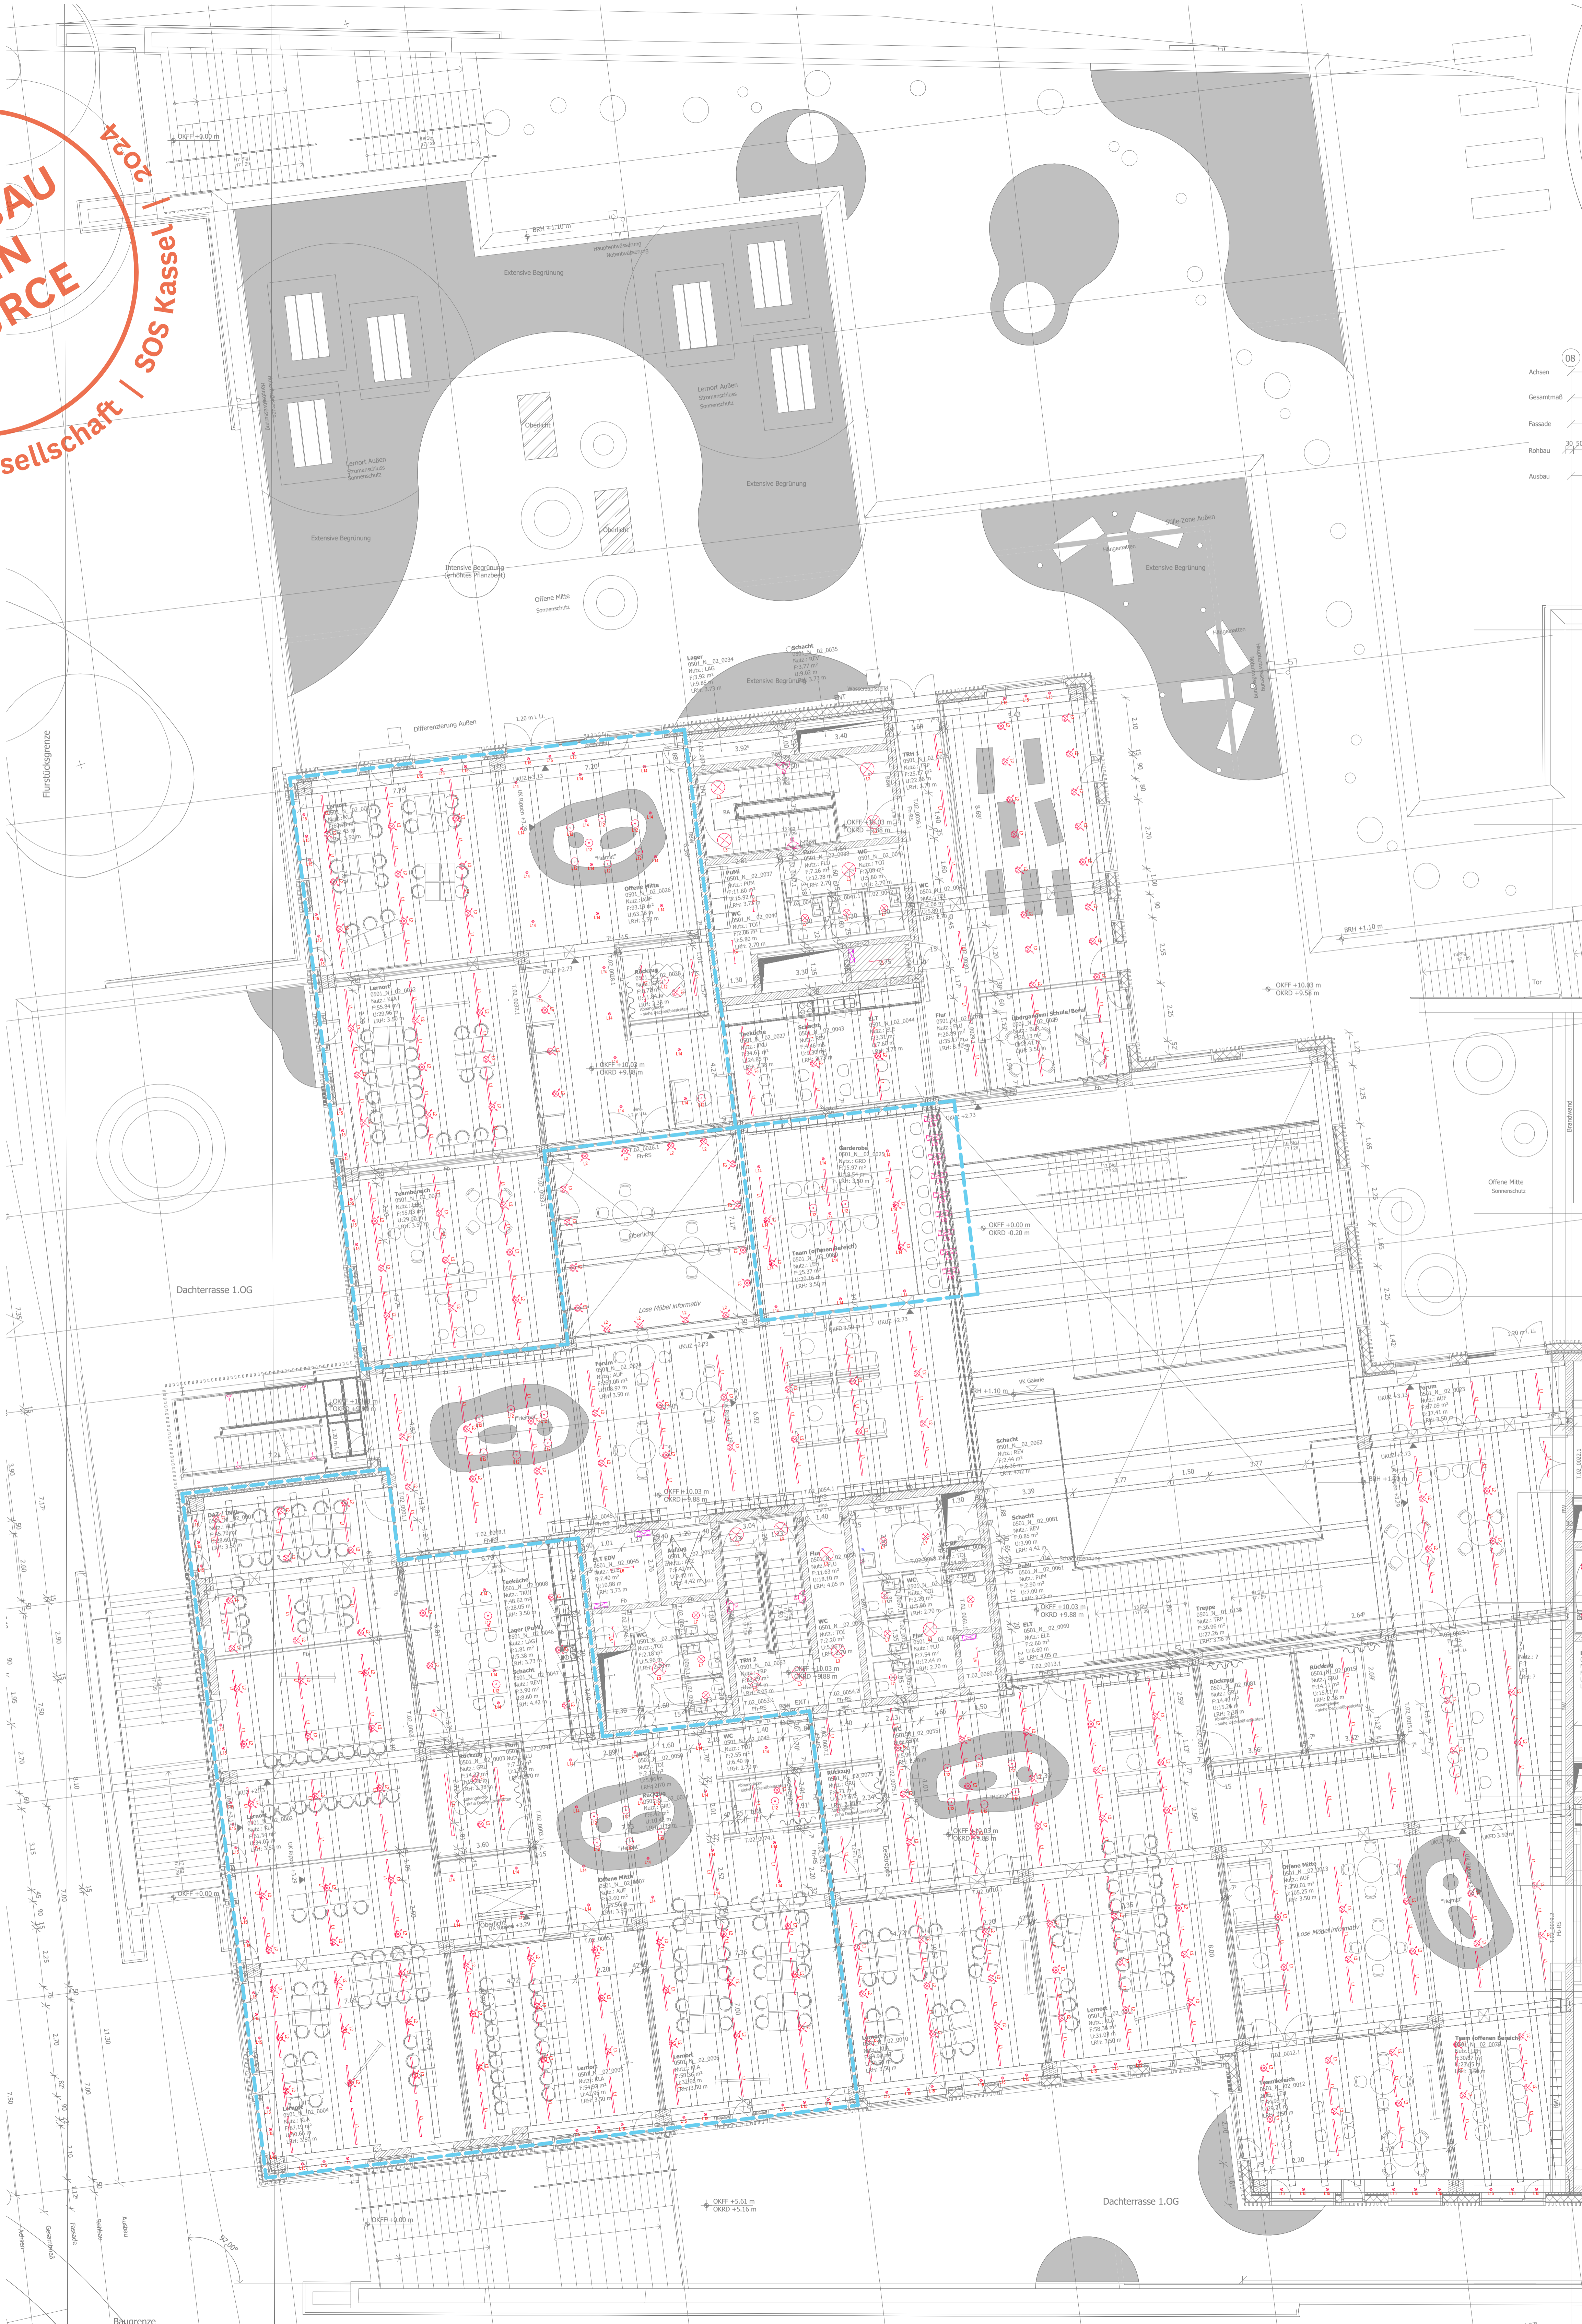

- Legende Beleuchtung**
- Decken-Stromschiene, große variabel
 - Anbau-Lichtlinie, direkt strahlend, L= bis 1500mm
 - Stromschiene-Strahler, Durchmesser=90mm
 - Deckenaufbauleuchte, Wandaufbauleuchte
 - Anbau-Lichtlinie, direkt strahlend, L=1400mm
 - Einbaulichtheine, L=Variabel B=20mm H=12mm
 - Technikleuchte, L=1590mm B=90mm H=88
 - Anbauleuchte, Durchmesser= 180, 230, 280mm
 - Dekorative Wandleuchte, 2558mm, Durchmesser=515mm
 - Einbaudownlight, IP65, Durchmesser=110mm
 - Handlaufbeleuchtung
 - Einbau-Lichtlinie, L= bis 1500mm
 - Pendelleuchte
 - Tischleuchte
 - Anbaudownlight
 - Einbaudownlight

04	230814	CFM	Grundriss Bauzeichnung
03	230616	CFM	Abgabe LP3
02	230526	CFM	Abgabe LP3
01	230421	CFM	Energy Review LP3
00	230214	CFM	Vorbereitung
Rev.	1.0	LSH/ETC	Von: ... An: ... (Inhaltsverzeichnis)

Dokument: 0501_P03_N_02_ARCH_230814_XX_04_V_1053.dwg/pdf

Alle Rechte und Patentrechtlichkeiten vorbehalten. Die Verantwortung für die Ausführung der Bauarbeiten liegt bei der Bauausführung. Die Haftung für die Ausführung der Bauarbeiten liegt bei der Bauausführung. Die Haftung für die Ausführung der Bauarbeiten liegt bei der Bauausführung.

Überwachungsplan:

Bauherr/Auftraggeber: Stadt Kassel Immobilien GmbH & Co. KG, Obere Königstraße 4, 34117 Kassel, GWS Projektentwicklung GmbH

Kooperationspartner: KW Neo GmbH, Kesteler 3-13, 34117 Kassel, Montag Stiftung Jugend und Gesellschaft, Kellereistraße 3, 34117 Kassel

Planverfasser: C.F. Heller ASHTECS, C.F. Heller Denmark A/S, Lundsvej 2, 8000 Aarhus C, Dänemark, c.f.heller@cfheller.com

Fachverfasser: OSW Kassel

Projektnummer: 0501

Projektname: 10145

Gezeichnet von: CFM

Maßstab: 1:100

Format: 1138x 1609

Leistungsphase: LPH: 3

Datum: 230814

Index: 04

Planinhalt: Grundriss 02. Obergeschoss - Digitale Übersicht

AKS Datenblock: 0501_P03_N_02_ARCH_230814_XX_CFM_04_V_1053

Planungskodierung: 0501_P03_N_02_ELEK_310124_XX_DOE_02_P_2101

d					
c					
b	31.01.2024	Planungsbeginn	TER	DET	
a	11.08.2023	Planungsbeginn	TER	DET	
Index	Aut. Datum	Änderung	Aut. Name	Änd. Gegr. Name	

DÖRING
ARCHITECTURE & ENGINEERING

Druckstraße 15
34117 Kassel
Tel: +49 (0)561 9 30 84-0
info@doring-architect.com

Selenweg 7
37081 Göttingen
Tel: +49 (0)551 8 30 85 79-0
info@goettinger-doring.com

Leistungsbereich: Entwurf

Projekt: Offene Schule Waldau
Planung Technische Ausrüstung ELT

Planinhalt: Elektro Grundriss 2. Obergeschoss - Beleuchtung Teil 1

Blatt Nr.: 2235

Blatt-Ausg.: 1

Blatt-Ausg.-Nr.: 1