


2024
**SCHULBAU
 OPEN
 SOURCE**
 Montag Stiftung Jugend und Gesellschaft | SOS Kassel


LEGENDE
 belegte Fläche mit
 Fußbodenheizung

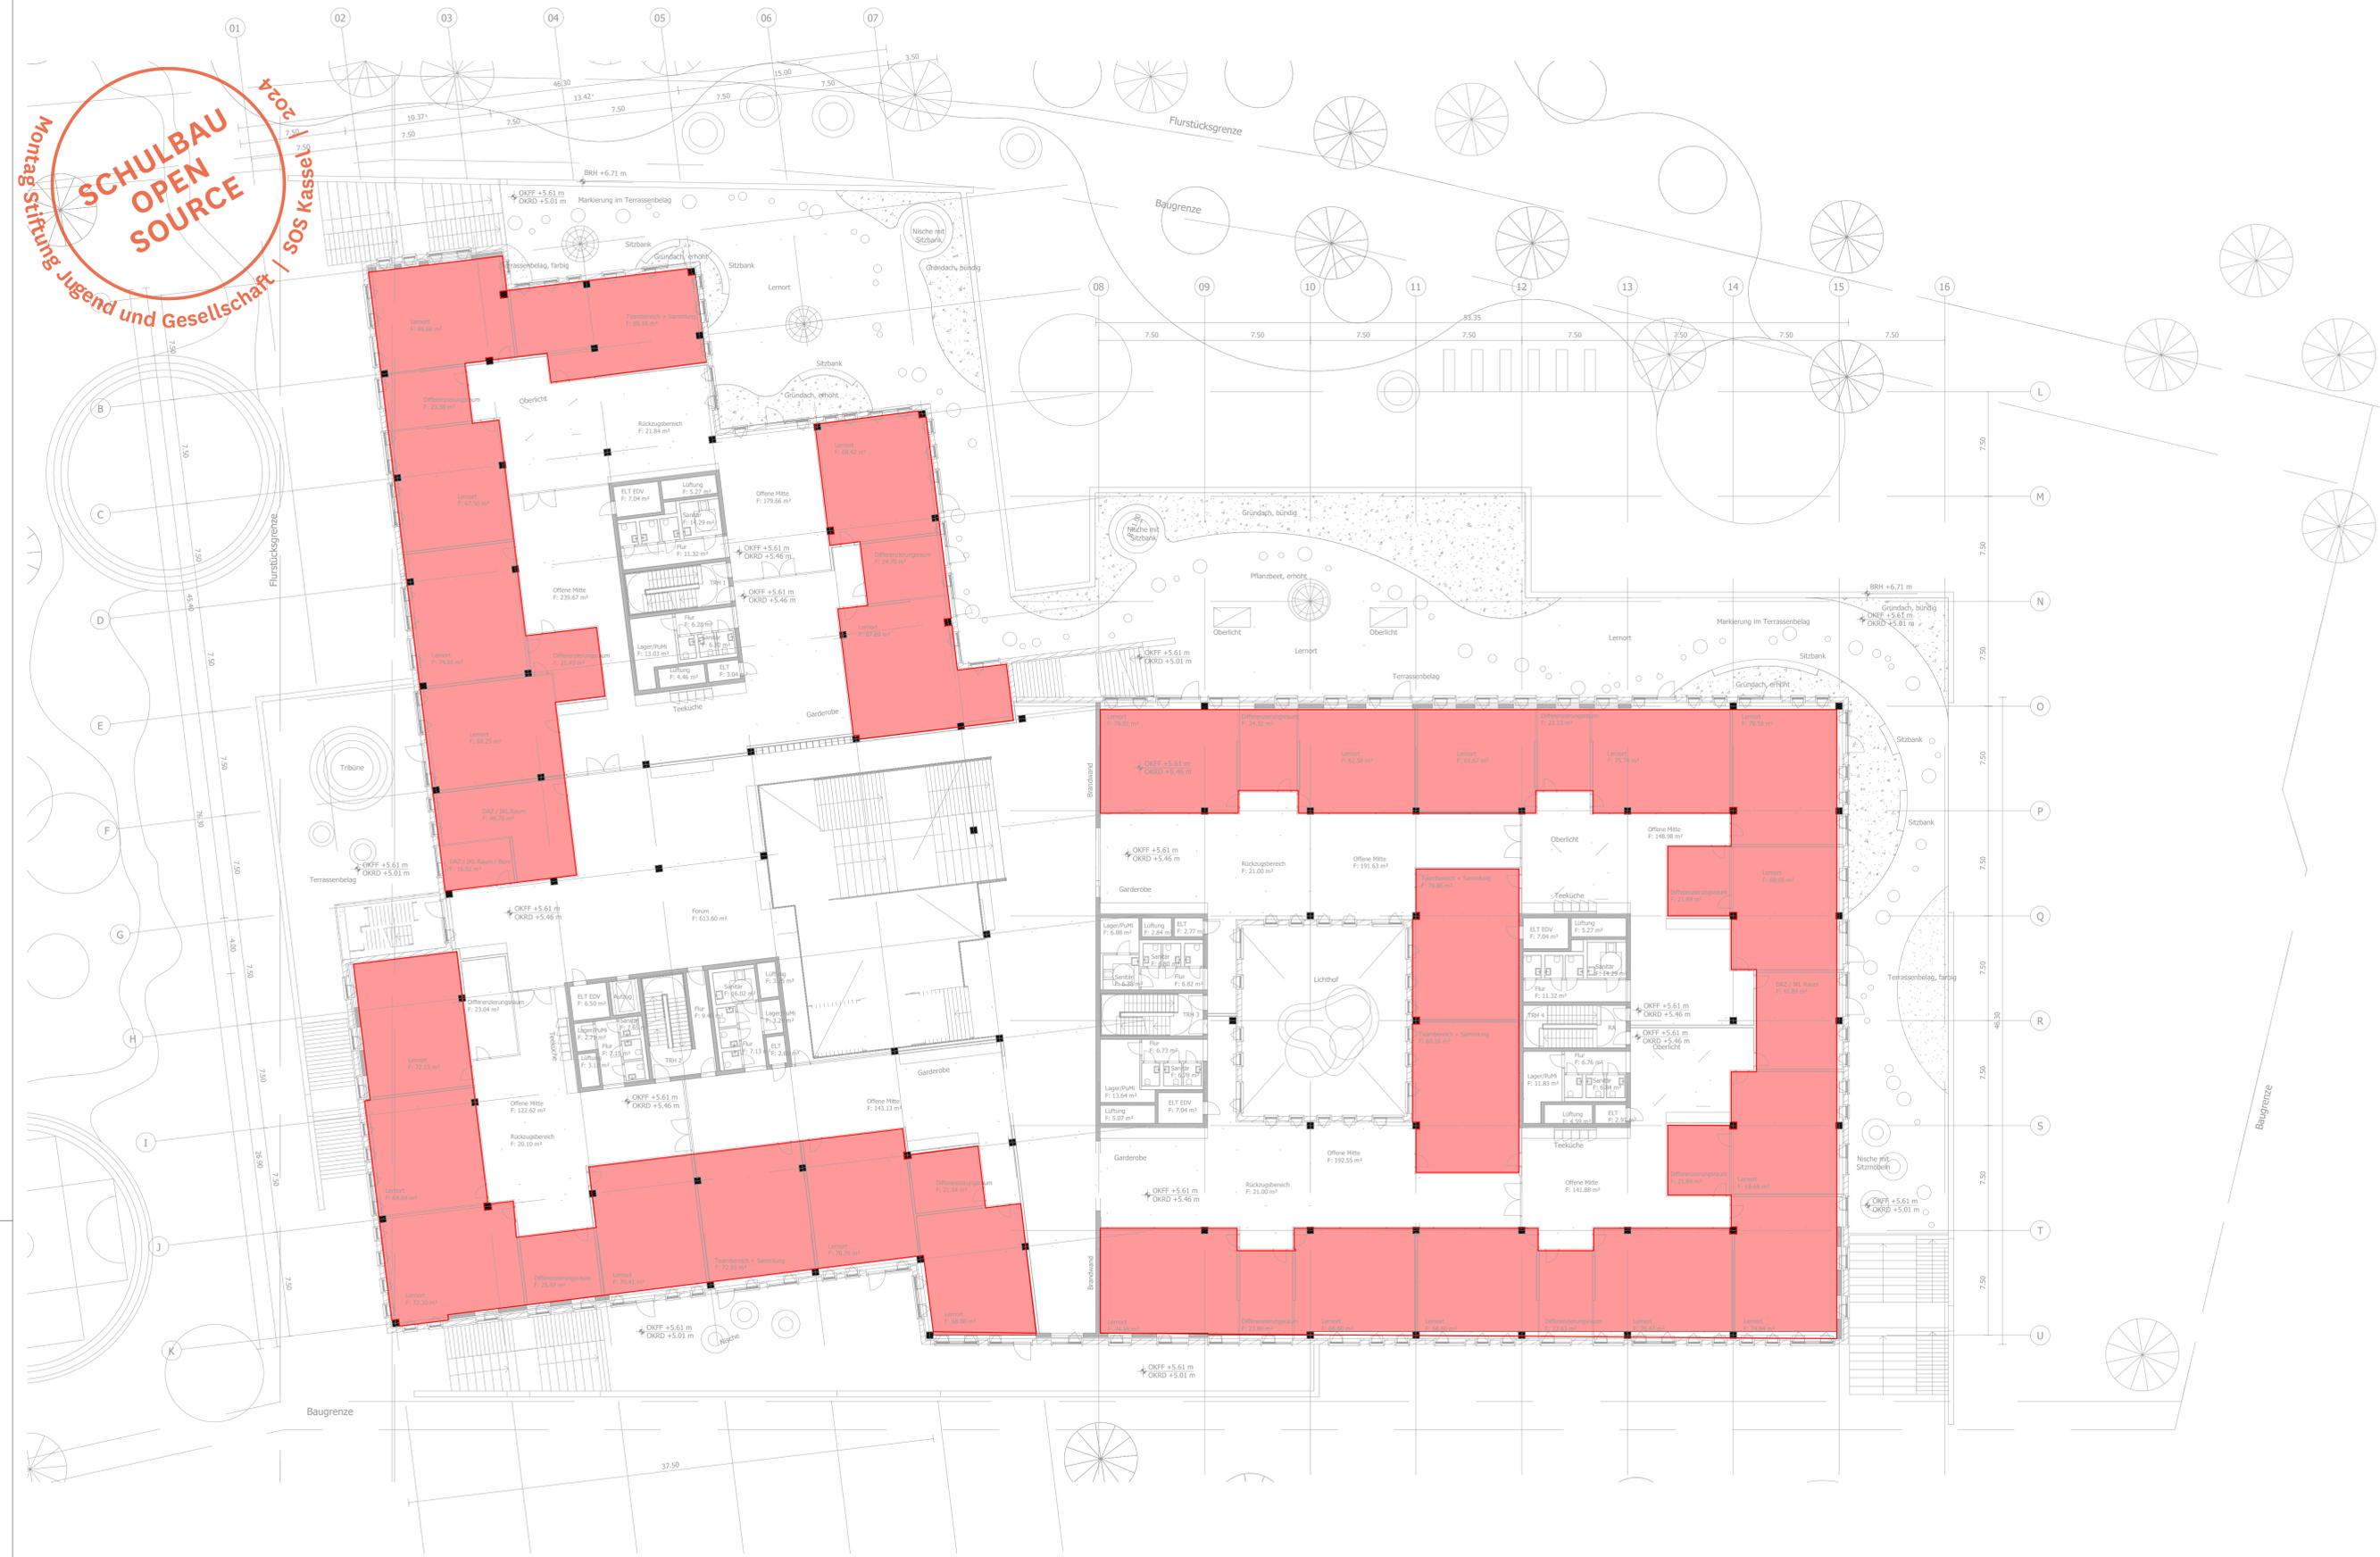

| | | | | |
|-------|------------|------|------|----------------|
| 1 | 18.11.2022 | DER | An. | Planerstellung |
| Rev.: | Datum: | Von: | An.: | Planänderung: |

Dat.:
0500_HLS_2_2003_GR_01_1_P.dwg/pdf

Alle Mass- und Flächenangaben müssen vor der Bauausführung vor Ort geprüft werden.
 Abweichungen von den in der Zeichnung angegebenen Maßen bzw. zur Bauausführung notwendige Anpassung der Maße müssen vor der Bauausführung dem Architekten bzw. der Bauleitung zur Kenntnis gebracht werden.
 Wenn nichts anderes angegeben ist, sind alle Maßangaben in Meter.
 Inhaber des Urheberrechts dieser Zeichnung ist C.F. Møller Architects Deutschland GmbH.

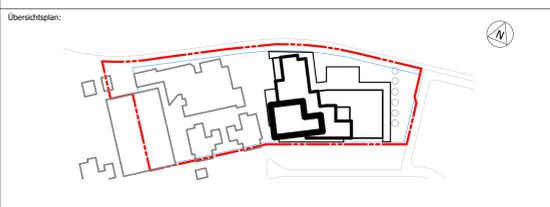

| | | |
|--|---|--|
| Bauherr/ Auftraggeber: Stad Kassel Immobilien GmbH & Co. KG Obere Königstraße 8 34117 Kassel Vertreten durch GWG Projektentwicklung GmbH | KVW Neo GmbH Königsplatz 3 - 13 34117 Kassel | Kooperationspartner: Montag Stiftung Jugend und Gesellschaft Raiffeisenstr. 5 53113 Bonn |
|--|---|--|

Planerfassung:
CF MÖLLER ARCHITECTS
 C.F. Møller Danmark A/S
 Europaplad 2
 8000 Aarhus C
 Dänemark
 osv-kassel@cfmoller.com

Fachplaner:
SWECO
 Sweco GmbH
 Hanauer Landstraße 135-137
 60314 Frankfurt am Main
 Zertifiziert durch die TÜV Rheinland Cert GmbH
 nach ISO 9001:2008, ISO 14001:2004, OHSAS 18001:2007
 TEL: +49 69 95921-0 FAX: +49 69 95921-102

| | | |
|--|-----------------------------------|-----------------------------------|
| Bauvorhaben: Offene Schule Waldau - Kassel | Projektnr.: 1126-22-003 | Liegschaftsnummer: 0500 |
| Maßstab: 1:200 | Format: 594x1050 | Leistungsphase: LPH2 |
| Datum: 18.11.2022 | Gezeichnet von: DER | |

Planinhalt:
 Heizung
 Grundriss 1.Obergeschoss

Datenschlüssel:
0500_HLS_2_2002_GR_01_1_P