


SCHRAFFUREN / SYMBOLE	BESCHRIEBUNG / SYMBOLE	BRANDSCHUTZSYMBOLE
[Symbol]	STABBLEBEN	[Symbol] DRUCKKNOPFMELDER
[Symbol]	STAHLBLEBEN WU	[Symbol] FEUERLEISCHER
[Symbol]	STAHLBLEBEN FERTIGTEL	[Symbol] WANDHYDRANT
[Symbol]	MAUERWERK	[Symbol] RAUCH- UND WÄRMELAUSZUG
[Symbol]	TROCKENBAU	[Symbol] FLUCHTRICHTUNG, 1. RETTUNGSWEG
[Symbol]	ESTRICH	[Symbol] FLUCHTRICHTUNG, 2. RETTUNGSWEG
[Symbol]	WÄRMEDÄMMUNG-HART	[Symbol] FEUERHEIMANDE TÜR
[Symbol]	WÄRMEDÄMMUNG-WEICH	[Symbol] FEUERBESTÄNDIGE TÜR
[Symbol]	DÄMMUNG-AUSBAU	[Symbol] DICHT SCHLIESSEND
[Symbol]	AMF AUßERWÄRMUNGSELEMENT	[Symbol] RAUCHDICHT
[Symbol]	WG WANDDURCHBRUCH BREITE/HÖHE IN CM	[Symbol] ROCHBAU
[Symbol]	WG WANDDURCHBRUCH BREITE/LÄNGE IN CM	[Symbol] ROCHBAU, ohne Sturz
[Symbol]	DD DECKENDURCHBRUCH BREITE/LÄNGE IN CM	[Symbol] RESONANZ
[Symbol]	BD BODENDURCHBRUCH BREITE/LÄNGE IN CM	[Symbol] SB SCHÜTTSTREIFEN
[Symbol]		[Symbol] SO SONNENSCHUTZ
[Symbol]		[Symbol] TU TÜR
[Symbol]		[Symbol] UK UNTERKANTE
[Symbol]		[Symbol] UNTERKANTE
[Symbol]		[Symbol] UEZ ÜBERZUG
[Symbol]		[Symbol] VK VORDERKANTE
[Symbol]		[Symbol] NA NOTAUSGANG
[Symbol]		[Symbol] TÜR/FENSTER MIT NOTAUSGANGSCHLÜSSEL (ODER NICHT ABSCHLIESSBAR)
[Symbol]		[Symbol] P TÜR/FENSTER MIT NOTAUSGANGSCHLÜSSEL (ODER NICHT ABSCHLIESSBAR)
[Symbol]		[Symbol] VOR BRANDSCHUTZKONZEPT
[Symbol]		[Symbol] VOR BRANDSCHUTZKONZEPT

HINWEISE: Alle Maße sind von den Ausführenden verantwortlich zu prüfen. Abweichungen und Unstimmigkeiten jeglicher Art sind vor der Ausführung der Bauleistung mitzuteilen. Der Plan gilt nur in Zusammenhang mit der Statik und den entsprechenden Schalplänen. Sämtliche Höhenangaben beziehen sich auf +0.00 bzw. m 0.00.

Index	Änderung	Bezeichnet	Datum
14	Änderungsgang, MVR Eintragung für auf 10m angeho. H.5.0m, D.1.0m in Stahlblech angeho. H.10-Gle-Wände an Ostwand, 1.0m in Stahlblech an Ostwand	at	28.10.2022
13	Änderungsgang, MVR Eintragung für auf 10m angeho. H.5.0m, D.1.0m in Stahlblech angeho. H.10-Gle-Wände an Ostwand, 1.0m in Stahlblech an Ostwand	at	22.08.2022
12	Änderungsgang, MVR Eintragung für auf 10m angeho. H.5.0m, D.1.0m in Stahlblech angeho. H.10-Gle-Wände an Ostwand, 1.0m in Stahlblech an Ostwand	at	11.04.2022
11	Änderungsgang, MVR Eintragung für auf 10m angeho. H.5.0m, D.1.0m in Stahlblech angeho. H.10-Gle-Wände an Ostwand, 1.0m in Stahlblech an Ostwand	at	08.03.2022
10	Änderungsgang, MVR Eintragung für auf 10m angeho. H.5.0m, D.1.0m in Stahlblech angeho. H.10-Gle-Wände an Ostwand, 1.0m in Stahlblech an Ostwand	at	04.02.2022
09	Änderungsgang, MVR Eintragung für auf 10m angeho. H.5.0m, D.1.0m in Stahlblech angeho. H.10-Gle-Wände an Ostwand, 1.0m in Stahlblech an Ostwand	at	07.12.21
08	Änderungsgang, MVR Eintragung für auf 10m angeho. H.5.0m, D.1.0m in Stahlblech angeho. H.10-Gle-Wände an Ostwand, 1.0m in Stahlblech an Ostwand	at	07.12.21

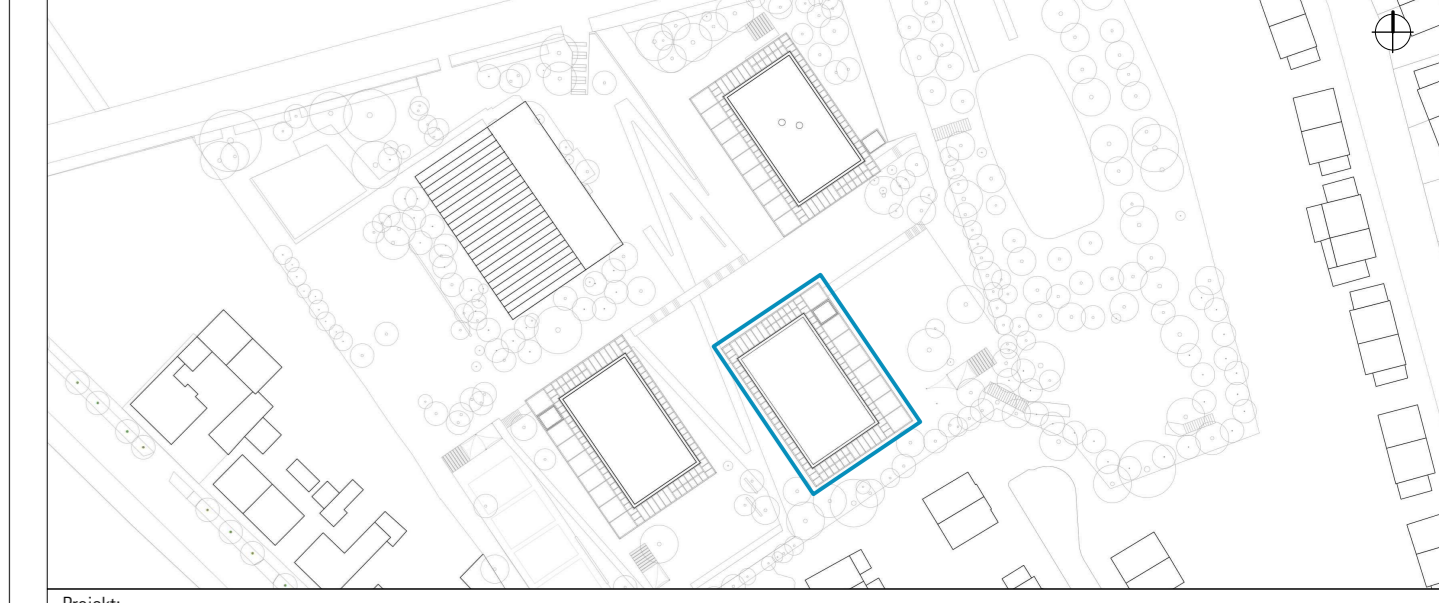

SCHULBAU OPEN SOURCE
Neubau Schule am Hartweg 2 - 99425 Weimar

Planinhalt:
AUSFÜHRUNGSPLANUNG
BTB Lernhaus Oberstufe | Grundriss 1.Obergeschoss

Kooperationspartner:
IBA Thüringen
Auenstraße 9, 99510 Apolda

Montag Stiftung Jugend und Gesellschaft
Adenauerallee 127, 53113 Bonn

Bauherrschafft:
Stadt Weimar
Schwarzenstraße 17
99423 Weimar

weimar
Kulturstadt Europas

Entwurfteam:
gernot schulz : architektur GmbH
Vogtebergstraße 338
50969 Köln

gernot schulz : architektur
GmbH

Format: ISO A0
Maßstab: 1:50
Erstellt am: 17.07.2020
Erstellt von: LF / NM
Status: Freigeabe
Index Nr.: 14
Index von: 28.10.2022

Projekt Nr.: 2618
Plan Nr.: 106-GSA-SOS-LPS-50-GR-061-BTB-F-14