


SCHRAFFUREN / SYMBOLE	BESCHRIEBUNG / SYMBOLE	BRANDSCHUTZSYMBOLE
[Symbol]	STABBLEITUNG	[Symbol]
[Symbol]	STABBLEITUNG WU	[Symbol]
[Symbol]	STABBLEITUNG FERTIGTEL	[Symbol]
[Symbol]	MÄUERWERK	[Symbol]
[Symbol]	TROCKENBAU	[Symbol]
[Symbol]	ESTRICH	[Symbol]
[Symbol]	WÄRMEDÄMMUNG-HART	[Symbol]
[Symbol]	WÄRMEDÄMMUNG-WEICH	[Symbol]
[Symbol]	DÄMMUNG-AUSBAU	[Symbol]
[Symbol]	AMF AUßERKAMMEITSFELD	[Symbol]
[Symbol]	WG WANDDURCHBRUCH BREITE/HÖHE IN CM	[Symbol]
[Symbol]	WG WANDDURCHBRUCH DURCHMESSER IN CM	[Symbol]
[Symbol]	DECKENDURCHBRUCH BREITE/LÄNGE IN CM	[Symbol]
[Symbol]	BD BODENDURCHBRUCH BREITE/LÄNGE IN CM	[Symbol]
[Symbol]	ENGANG	[Symbol]
[Symbol]	ABHÄNGENDE	[Symbol]
[Symbol]	BRISTUNGSHÖHE RE 0, DKFF	[Symbol]
[Symbol]	BODENPLATTENVERSTÄRKUNG	[Symbol]
[Symbol]	DREHAPPFLÜGEL	[Symbol]
[Symbol]	DECKENSPRÜNG	[Symbol]
[Symbol]	FERTIGHUBBODEN	[Symbol]
[Symbol]	FERTIGSTUPE	[Symbol]
[Symbol]	FESTHALTLASUNG	[Symbol]
[Symbol]	HOZ	[Symbol]
[Symbol]	ILRH LICHTER RAUMHÖHE	[Symbol]
[Symbol]	LÜFTUNGSÜBERSCHNITT	[Symbol]
[Symbol]	OHNE ANFORDERUNG	[Symbol]
[Symbol]	OK OBERKANTE	[Symbol]
[Symbol]	ROHRKASSE	[Symbol]
[Symbol]	ROHBAU	[Symbol]
[Symbol]	ROHBAU, ohne Sturz	[Symbol]
[Symbol]	REISIGBAU	[Symbol]
[Symbol]	SB SICHTBREITEN	[Symbol]
[Symbol]	SJ SONNENSCHUTZ	[Symbol]
[Symbol]	TÜ TOR	[Symbol]
[Symbol]	UK UNTERKANTE	[Symbol]
[Symbol]	UNTERKANT	[Symbol]
[Symbol]	UEZ ÜBERKANTE	[Symbol]
[Symbol]	VK VORDERKANTE	[Symbol]
[Symbol]	DRUCKKNOPFLEDER	[Symbol]
[Symbol]	FEUERLEISCHER	[Symbol]
[Symbol]	WANDHYDRANT	[Symbol]
[Symbol]	RAUCH- UND WÄRMEEZUG	[Symbol]
[Symbol]	FLUCHTRICHTUNG, 1. RETTUNGSWEG	[Symbol]
[Symbol]	FLUCHTRICHTUNG, 2. RETTUNGSWEG	[Symbol]
[Symbol]	FEUERHEMMENDE TÜR	[Symbol]
[Symbol]	FEUERBESTÄNDIGE TÜR	[Symbol]
[Symbol]	DICHT SCHLIESSEND	[Symbol]
[Symbol]	RAUCHDICHT	[Symbol]
[Symbol]	SELBSTSCHLIESSENDE TÜR	[Symbol]
[Symbol]	NOTAUSGANG	[Symbol]
[Symbol]	TÜR/FENSTER MIT NOTAUSGANGSCHLÜSSEL (ODER NICHT ABSCHLIESSBAR)	[Symbol]
[Symbol]	VOR BRANDSCHUTZKONZEPT	[Symbol]

HINWEIS: Alle Maße sind von den Ausführenden verantwortlich zu prüfen. Abweichungen und Unstimmigkeiten jeglicher Art sind vor der Ausführung der Bauleistung mitzuteilen. Der Plan gilt nur in Zusammenhang mit der Statik und den entsprechenden Schalplänen. Sämtliche Höhenangaben beziehen sich auf +0.00 bzw. m 0.0N.

Index	Änderung	Bearbeiter	Datum
13	Änderung engl. 1M Fassungsvermögen auf 150l, innen, 18.0cm Tiefe einbauen an Grabungswand engl.	at	28.10.22
12	Änderung engl. 1M Fassungsvermögen auf 150l, innen, 18.0cm Tiefe einbauen an Grabungswand engl.	at	22.08.22
11	Änderung engl. 1M Fassungsvermögen auf 150l, innen, 18.0cm Tiefe einbauen an Grabungswand engl.	at	08.03.22
10	Änderung engl. 1M Fassungsvermögen auf 150l, innen, 18.0cm Tiefe einbauen an Grabungswand engl.	at	04.02.22
09	Änderung engl. 1M Fassungsvermögen auf 150l, innen, 18.0cm Tiefe einbauen an Grabungswand engl.	at	07.12.21
08	Änderung engl. 1M Fassungsvermögen auf 150l, innen, 18.0cm Tiefe einbauen an Grabungswand engl.	at	07.12.21
07	Änderung engl. 1M Fassungsvermögen auf 150l, innen, 18.0cm Tiefe einbauen an Grabungswand engl.	at	31.08.21

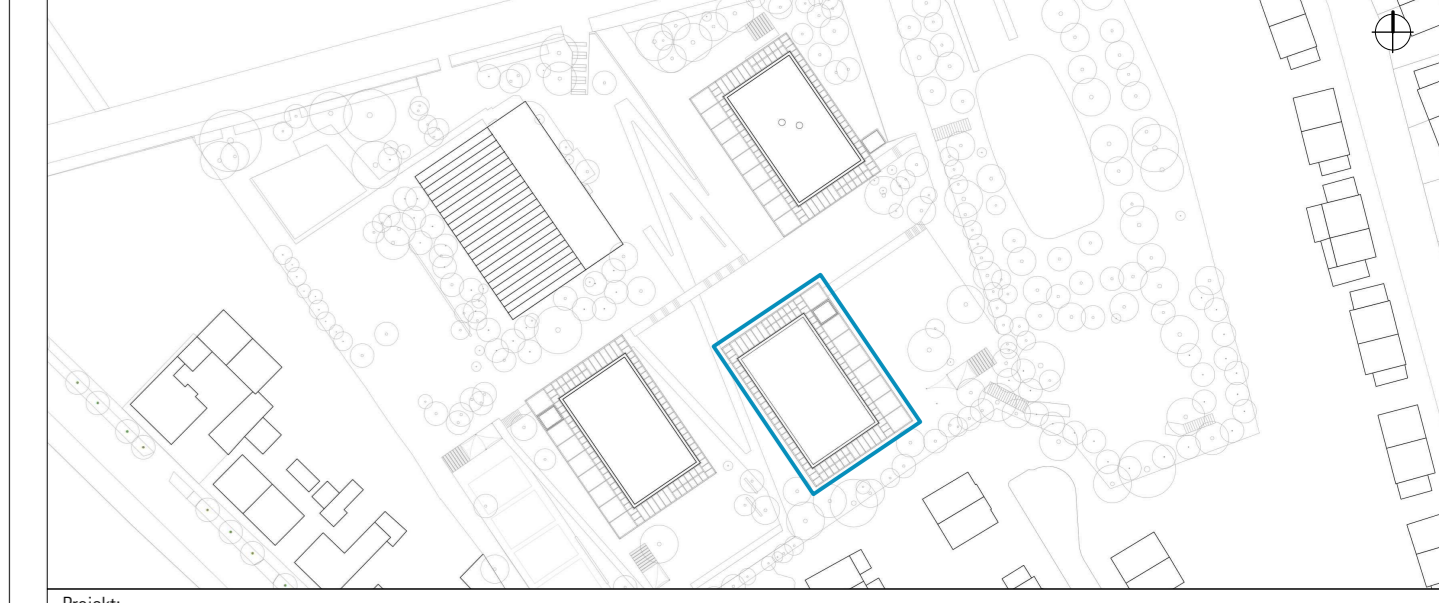

Projekt: SCHULBAU OPEN SOURCE
Neubau Schule am Hartweg 2 - 99425 Weimar

Planinhalt: AUSFÜHRUNGSPLANUNG
BTB Lenkhaus Oberstufe | Grundriss 2.Obergeschoss

Kooperationspartner: IBA Thüringen, Außenstraße 9, 99510 Apolda
Montag Stiftung Jugend und Gesellschaft, Adenauerallee 127, 53113 Bonn

Bauherr: Stadt Weimar, Schwannestraße 17, 99423 Weimar

weimar
Kulturstadt Europas

Entwurf: gernet schulz : architektur GmbH, Vorgebirgsstraße 338, 50969 Köln

gernet schulz : architektur
GmbH

Format: ISO A0 | **Maßstab:** 1:50 | **Erstellt am:** 17.07.2020 | **Erstellt von:** LF / NM | **Status:** Freigabe | **Index Nr.:** 13 | **Index von:** 28.10.2022

Projekt Nr.: 2618 | **Plan Nr.:** 107-GSA-SOS-LPS-50-GR-062-BTB-F-13