


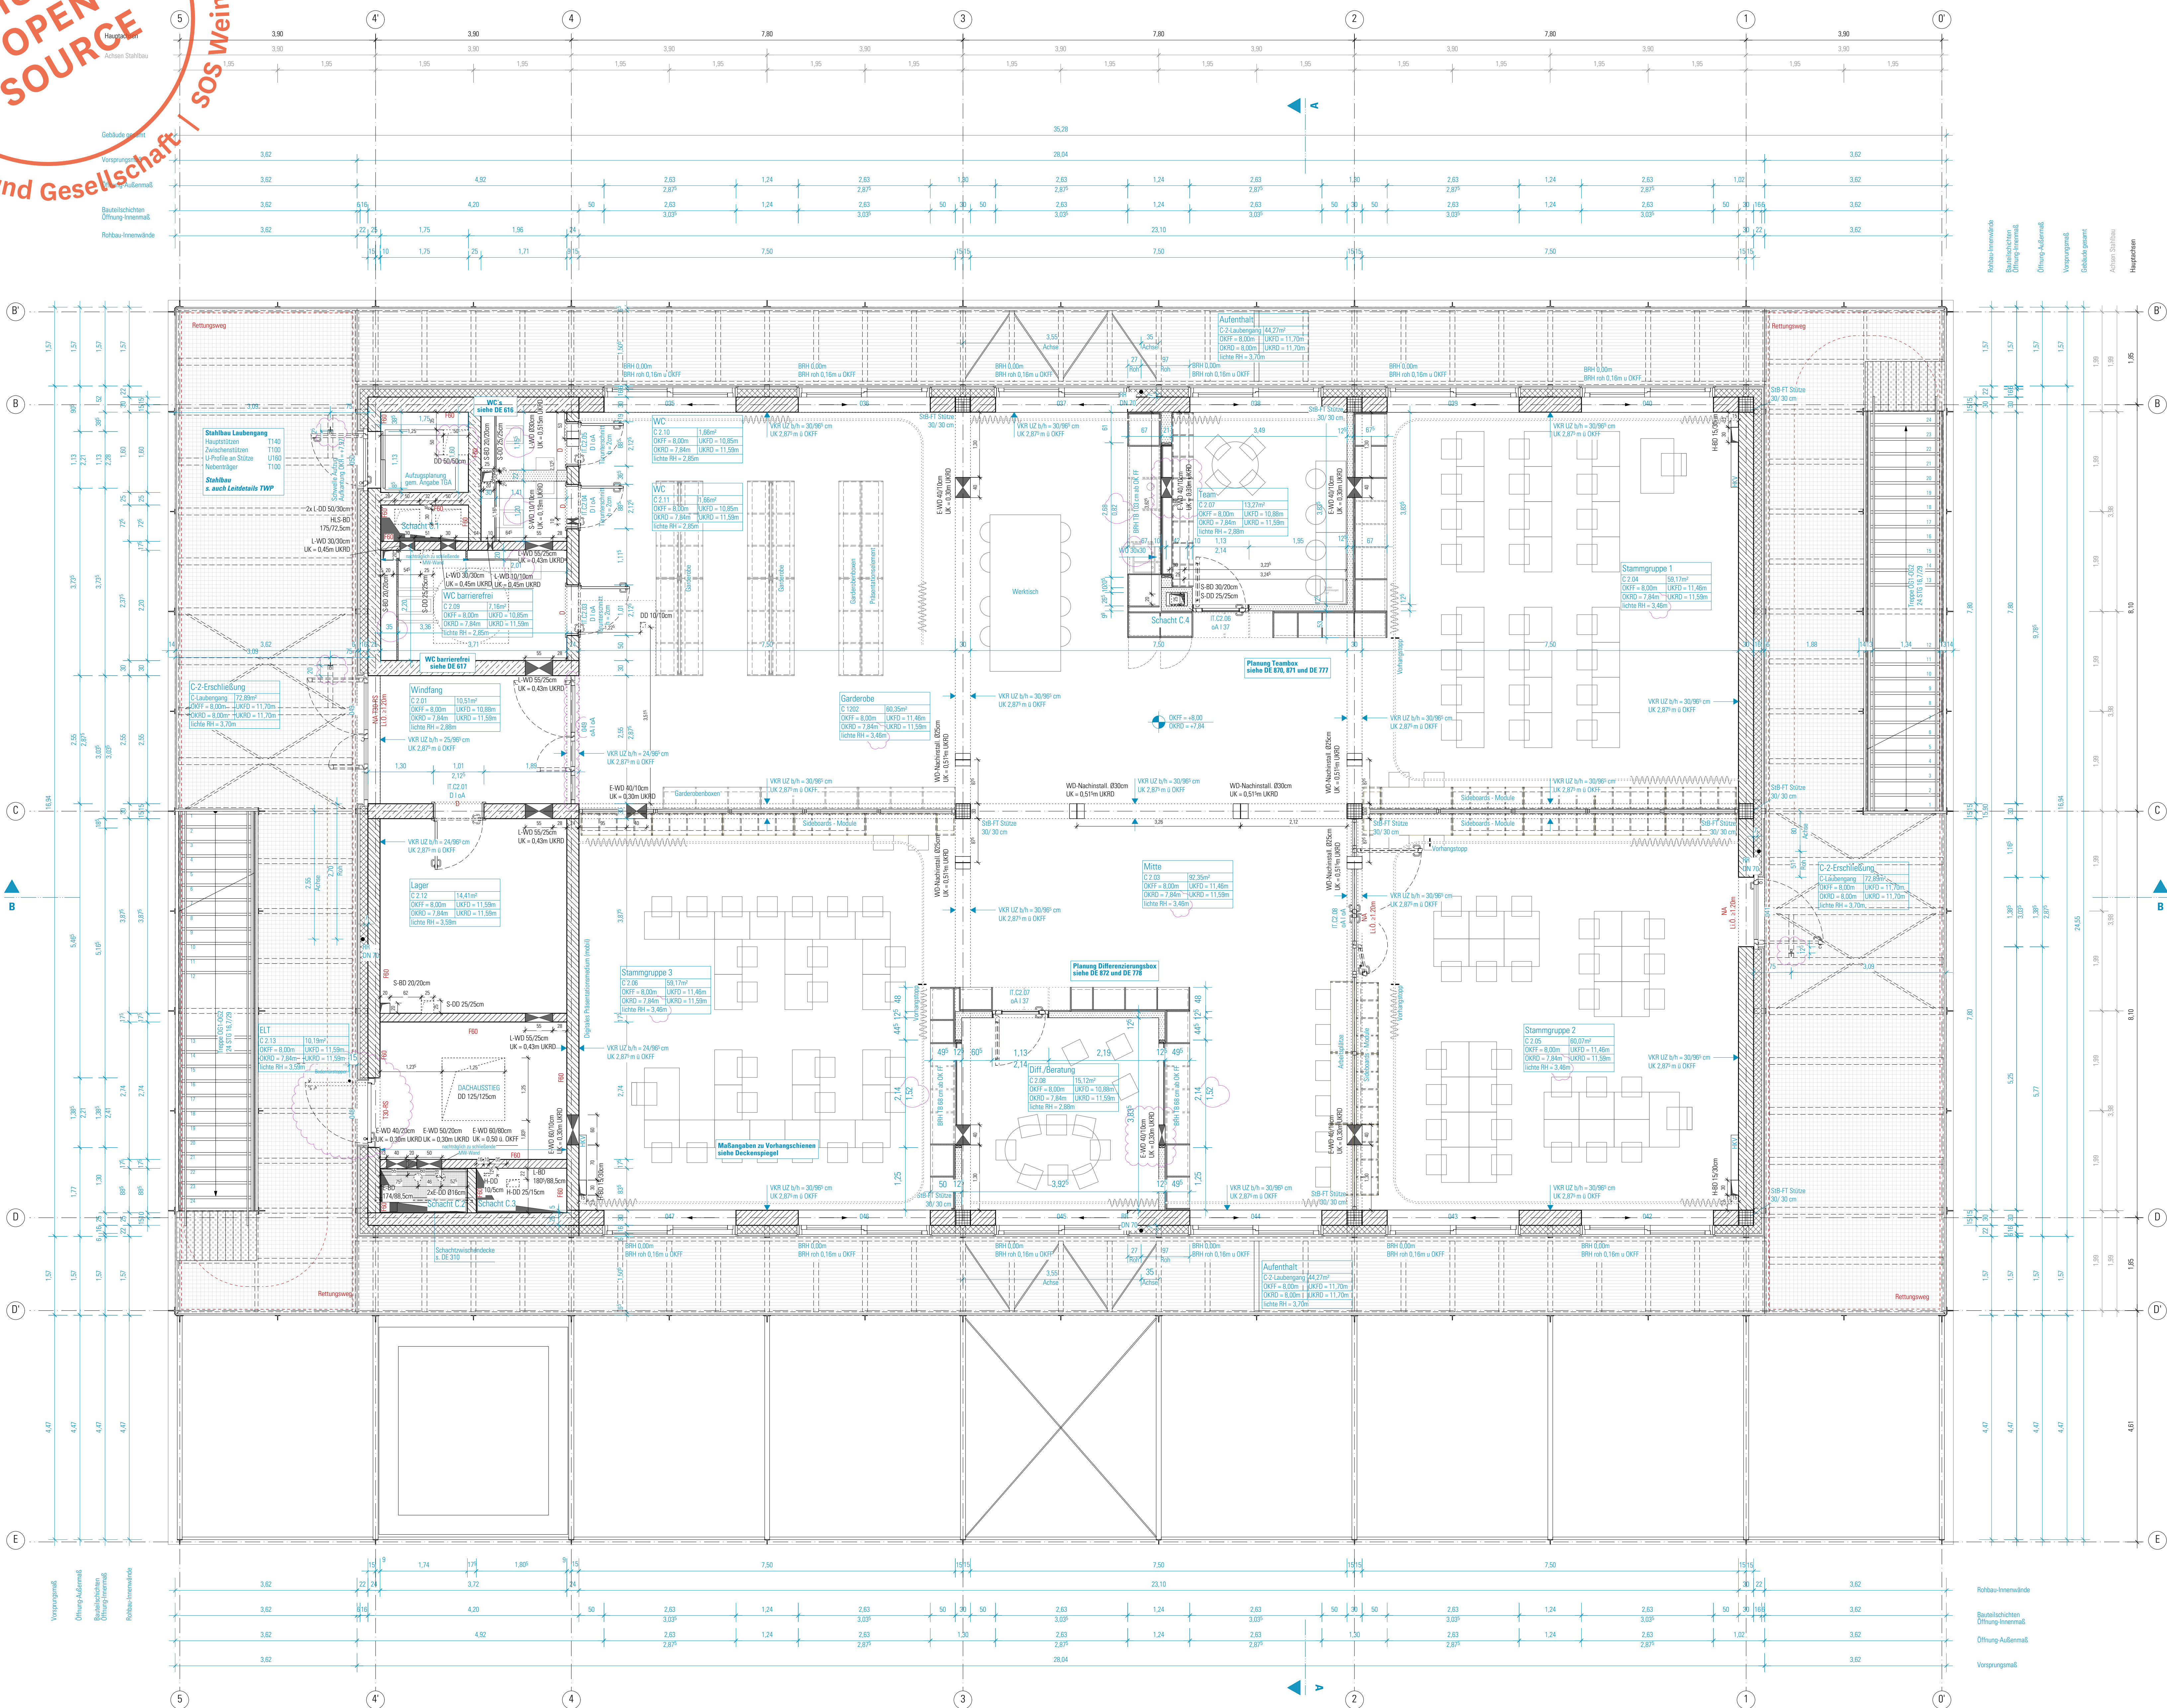

SCHÄFFEREN / SYMBOLE	BESCHRIEBEN / SYMBOLE	BRANDSCHUTZSYMBOL
	STAHLBETON	DRÜCKENSPRÜNGHELDER
	STAHLBETON WU	FEUERLÖSCHER
	STAHLBETON FERTIGSTEL	WANDHYDRANT
	MAUERWERK	RAUCH- UND WARMLUFTZUG
	TROCKENBAU	FLUCHTRICHTUNG, 1. RETTUNGSWEG
	ESTRICH	FLUCHTRICHTUNG, 2. RETTUNGSWEG
	WÄRMEDÄMMUNG HART	FEUERHEMMENDE TÜR
	WÄRMEDÄMMUNG WEICH	FEUERFEST STÄNDIGE TÜR
	DÄMMUNG - AUSBAU	DICHT SCHLIESSEND
	AMF ALUMERKENNUNGSSTIFTFELD	RAUCHLOCH
	WD WANDDURCHBRUCH BREITE / HÖHE IN CM	SELBSTSCHLIESSENDE TÜR
	WD WANDDURCHBRUCH DURCHMESSER IN CM	NOTAUSGANG
	DD DECKENDURCHBRUCH BREITE / LÄNGE IN CM	TÜRFENSTER MIT NOTAUSGANGVERSCHLUSS (ODER NICHT ASSOZIIERBAR)
	BD BODENDURCHBRUCH BREITE / LÄNGE IN CM	VGL. BRANDSCHUTZKONZEPT
ÄNDERUNGSWOLKEN	DETAILSCHNITTNUMMER	TÜRBESCHÜCHUNG
	1 SCHNITTNUMMER	I (0,02 D 1/A INNENTÜR GEBÄUDE, GESCHÜTZT BRANDSCHUTZ / SCHALLSCHUTZ
	0,02 +0,00 -0,16 ÖFFNUNG (ÖFFNUNG = 0,16)	1,01 TÜRBREITE: RB
TGA-ELEMENTE	HOHENKOTE FERTIGMAAS HEBENKOTE ROHBAUMMAAS	2,13 TÜRHOHE RB ÜBER OK FV

HINWEIS: Alle Maße sind von den Ausführenden verantwortlich zu prüfen. Abweichungen und Unstimmigkeiten jeglicher Art sind vor der Ausführung der Bauleitung mitzuteilen. Der Plan gilt nur in Zusammenhang mit der Statik und den entsprechenden Schalplänen. Sämtliche Höhenangaben beziehen sich auf $\pm 0,00$ bzw. m 0.NN.

[illegible]

Projekt:
SCHULBAU OPEN SOURCE
Neubau Schule am Hartwege 2 - 99425 Weimar

AUSFÜHRUNGSPLANUNG
BTC Lernhaus 1-9 | Grundriss 2.Obergeschoss

Kooperationspartner:

IBA Thüringen Auenstrasse 9, 99510 Apolda	Montag Stiftung Jugend und Gesellschaft Adenauerallee 127, 53113 Bonn
--	--

Bauherrnarchitekt:
Stadt Weimar
Schwanseestraße 17
99423 Weimar

weimar
Kulturstadt Europas

Erbaufverfasser:
gernot schulz : architektur GmbH
Vorgebirgstraße 33B
50969 Köln

Format: ISO A0	Maßstab: 1:50	Erstellt am: 17.07.2020	Erstellt von: LF / NM	Status: Freigabe	Index Nr.: 16	Index vom: 18.11.2022
Projekt-Nr.: 2518	Plan-Nr.: 111-GSA-S0S-LP5-50-GR-0G2-BTC-F-16					