


Montag Stiftung  
Jugend und Gesellschaft | SOS Weimar e.V. | 2021

**SCHULBAU  
OPEN  
SOURCE**

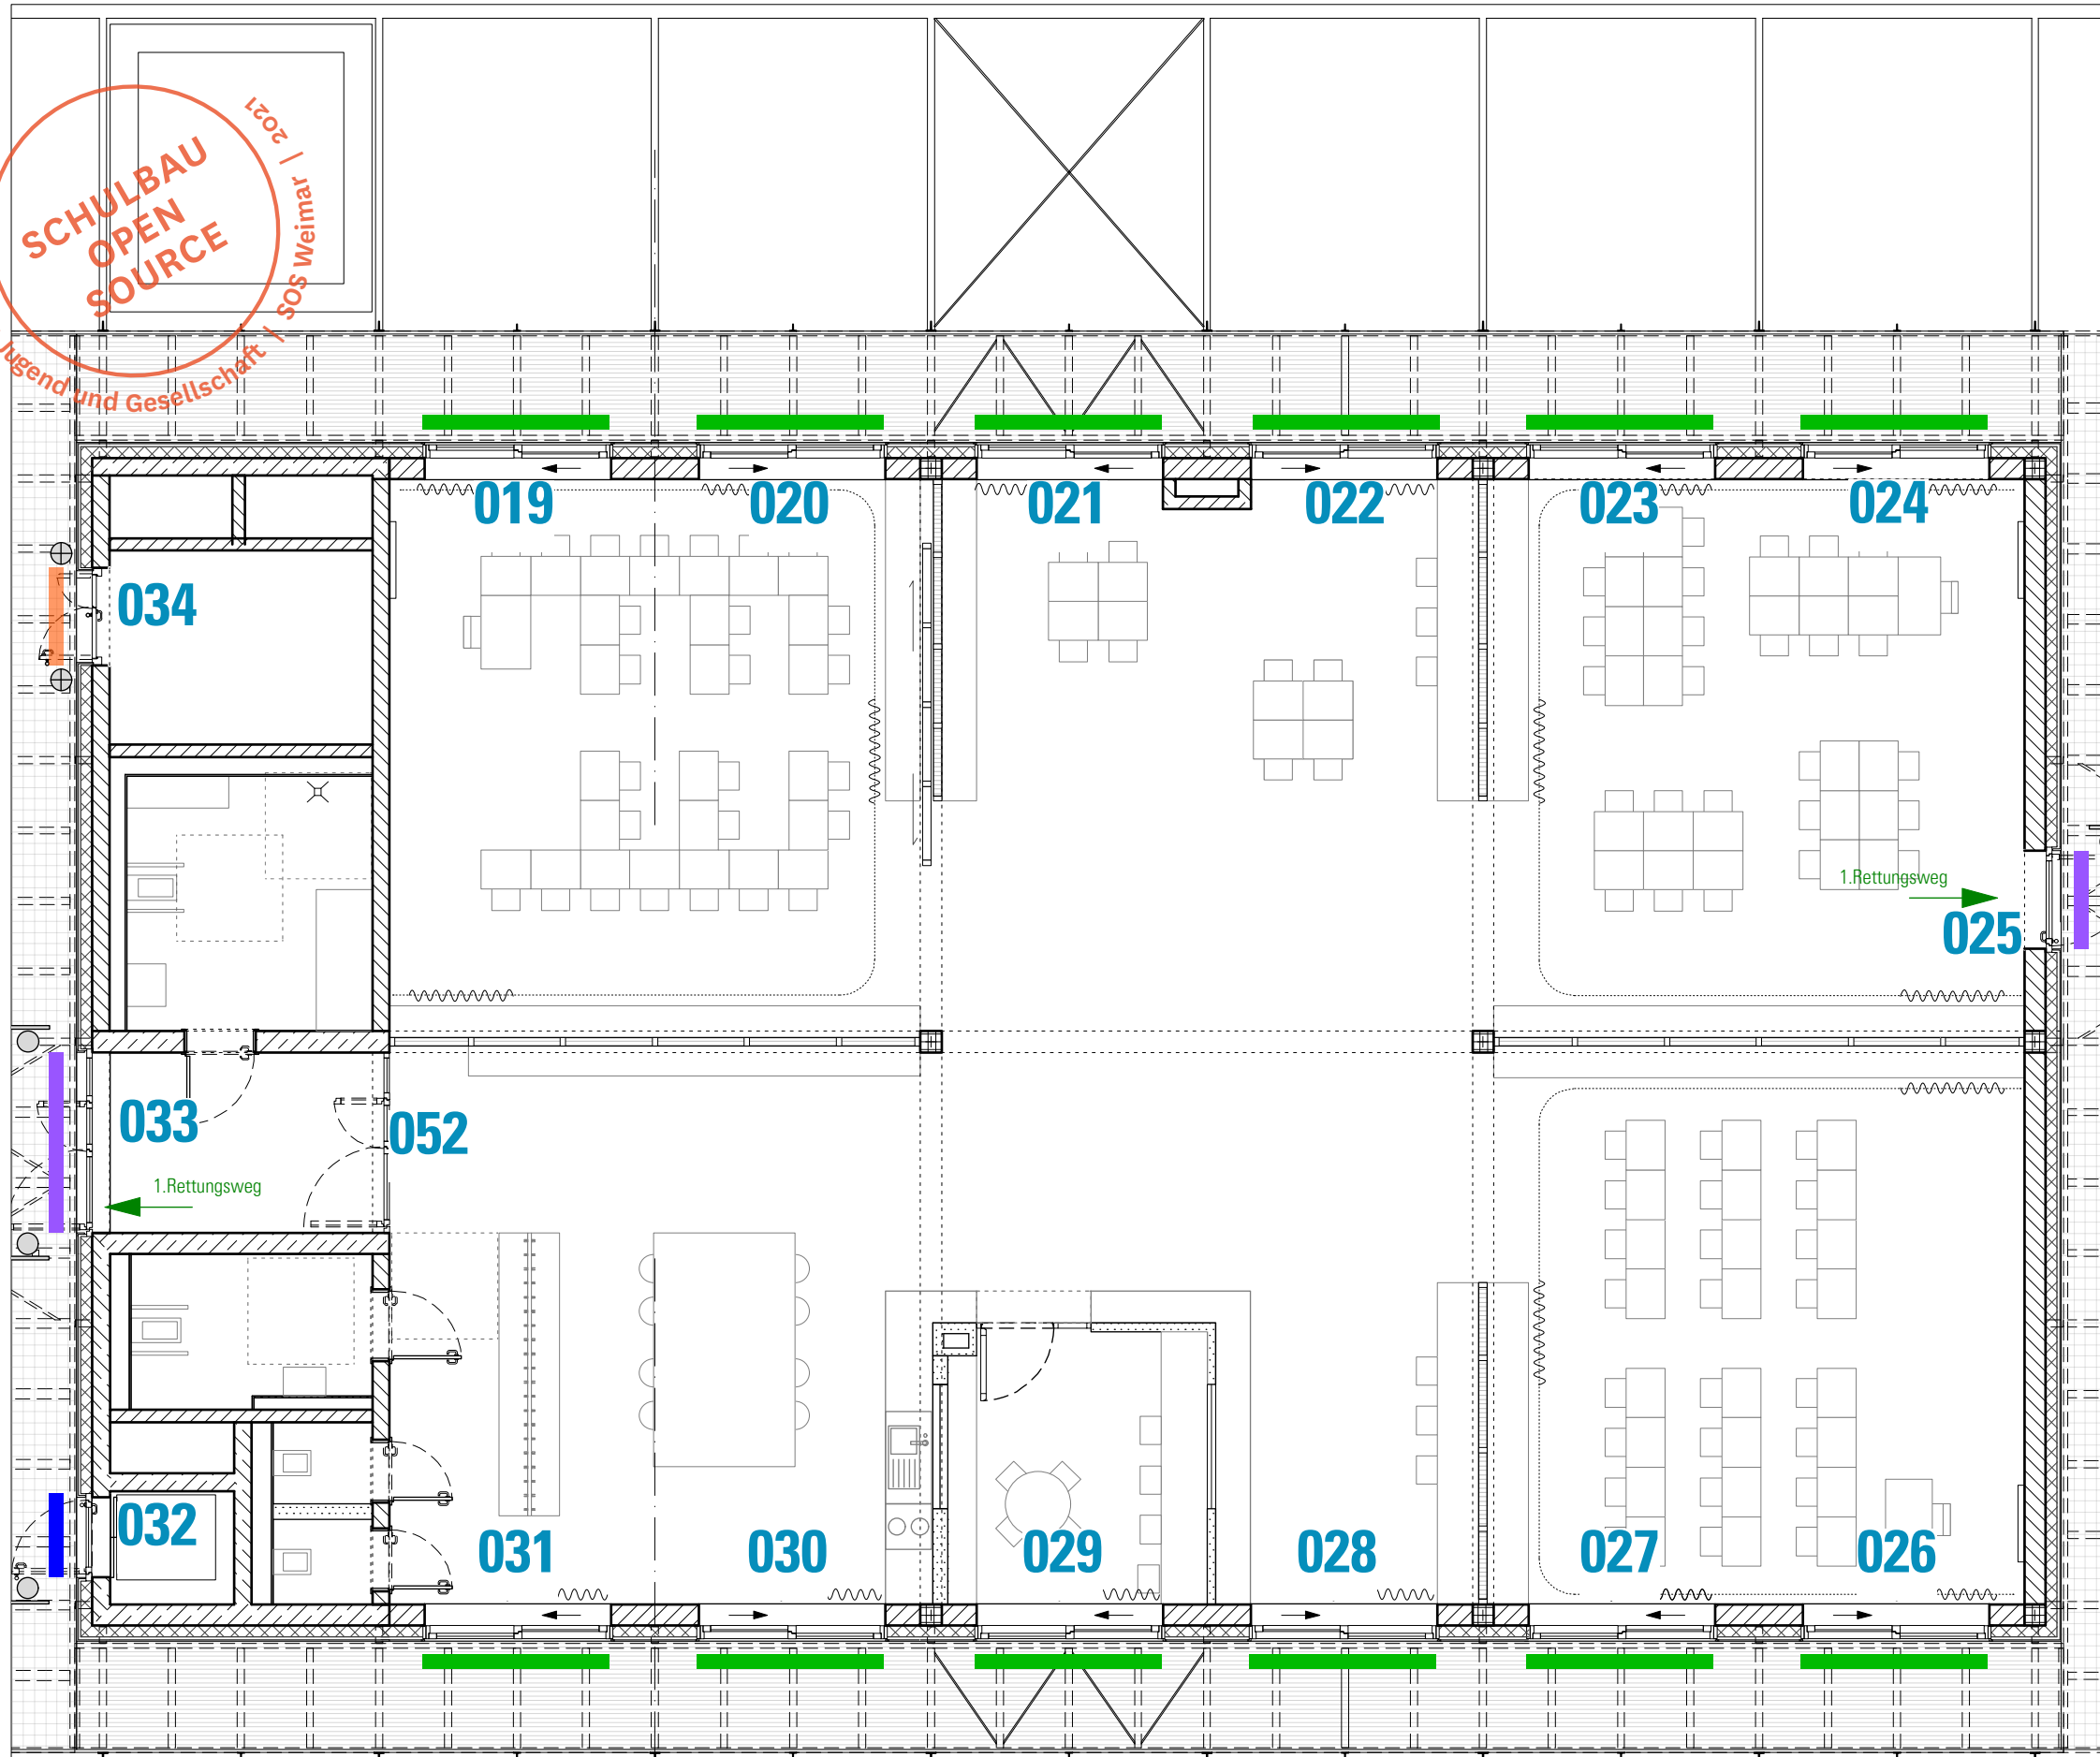

**HINWEISE:** Alle Maße sind von den Ausführenden verantwortlich zu prüfen. Abweichungen und Unstimmigkeiten jeglicher Art sind vor der Ausführung der Bauleitung mitzuteilen. Der Plan gilt nur in Zusammenhang mit der Statik und den entsprechenden Schalplänen. Sämtliche Höhenangaben beziehen sich auf ± 0,00 bzw. m ü.NN.

Index	Änderung	Bearbeiter	Datum
01	Ergänzung Türstopper	SW	04.02.22



Projekt:  
**SCHULBAU OPEN SOURCE**  
Neubau Schule am Hartwege 2 - 99425 Weimar

Planinhalt:  
**AUSFÜHRUNGSPLANUNG**  
**Übersicht Fenster und Außentüren BTB OG1**

Kooperationspartner:  
IBA Thüringen Auenstrasse 9, 99510 Apolda  
Montag Stiftung Jugend und Gesellschaft Adenauerallee 127, 53113 Bonn

Bauherrnschaft:  
Stadt Weimar Schwannestraße 17 99423 Weimar



Entwurfsverfasser:  
gernot schulz : architektur GmbH  
Vorgebirgstraße 338  
50969 Köln

gernot schulz : architektur GmbH

**BTB Grundriss OG1**

**LEGENDE Fenster und Außentüren**

- Stahlblechtür
- Schiebefenster mit Oberlicht
- Windfangtür / Fluchttür mit Oberlicht
- Küchenfenster
- doppelflügelige Tür mit Oberlicht
- Aufzugstür
- Bodentürstopper
- Wandtürstopper
- Wandtürstopper mit Stähle (Lstg. Stahlbau)

Format: ISO A3	Maßstab: 1:100	Erstellt am: 26.07.2021	Erstellt von: sn	Status: Vorabz.	Index Nr.: <b>01</b>	Index vom: <b>04.02.2022</b>
-------------------	-------------------	----------------------------	---------------------	--------------------	-------------------------	---------------------------------

Projekt-Nr. 2618	Plan-Nr.: <b>404-GSA-SOS-LP5-100-ÜP-FA-BTB-V-01</b>
---------------------	--