



Abwicklung Außen

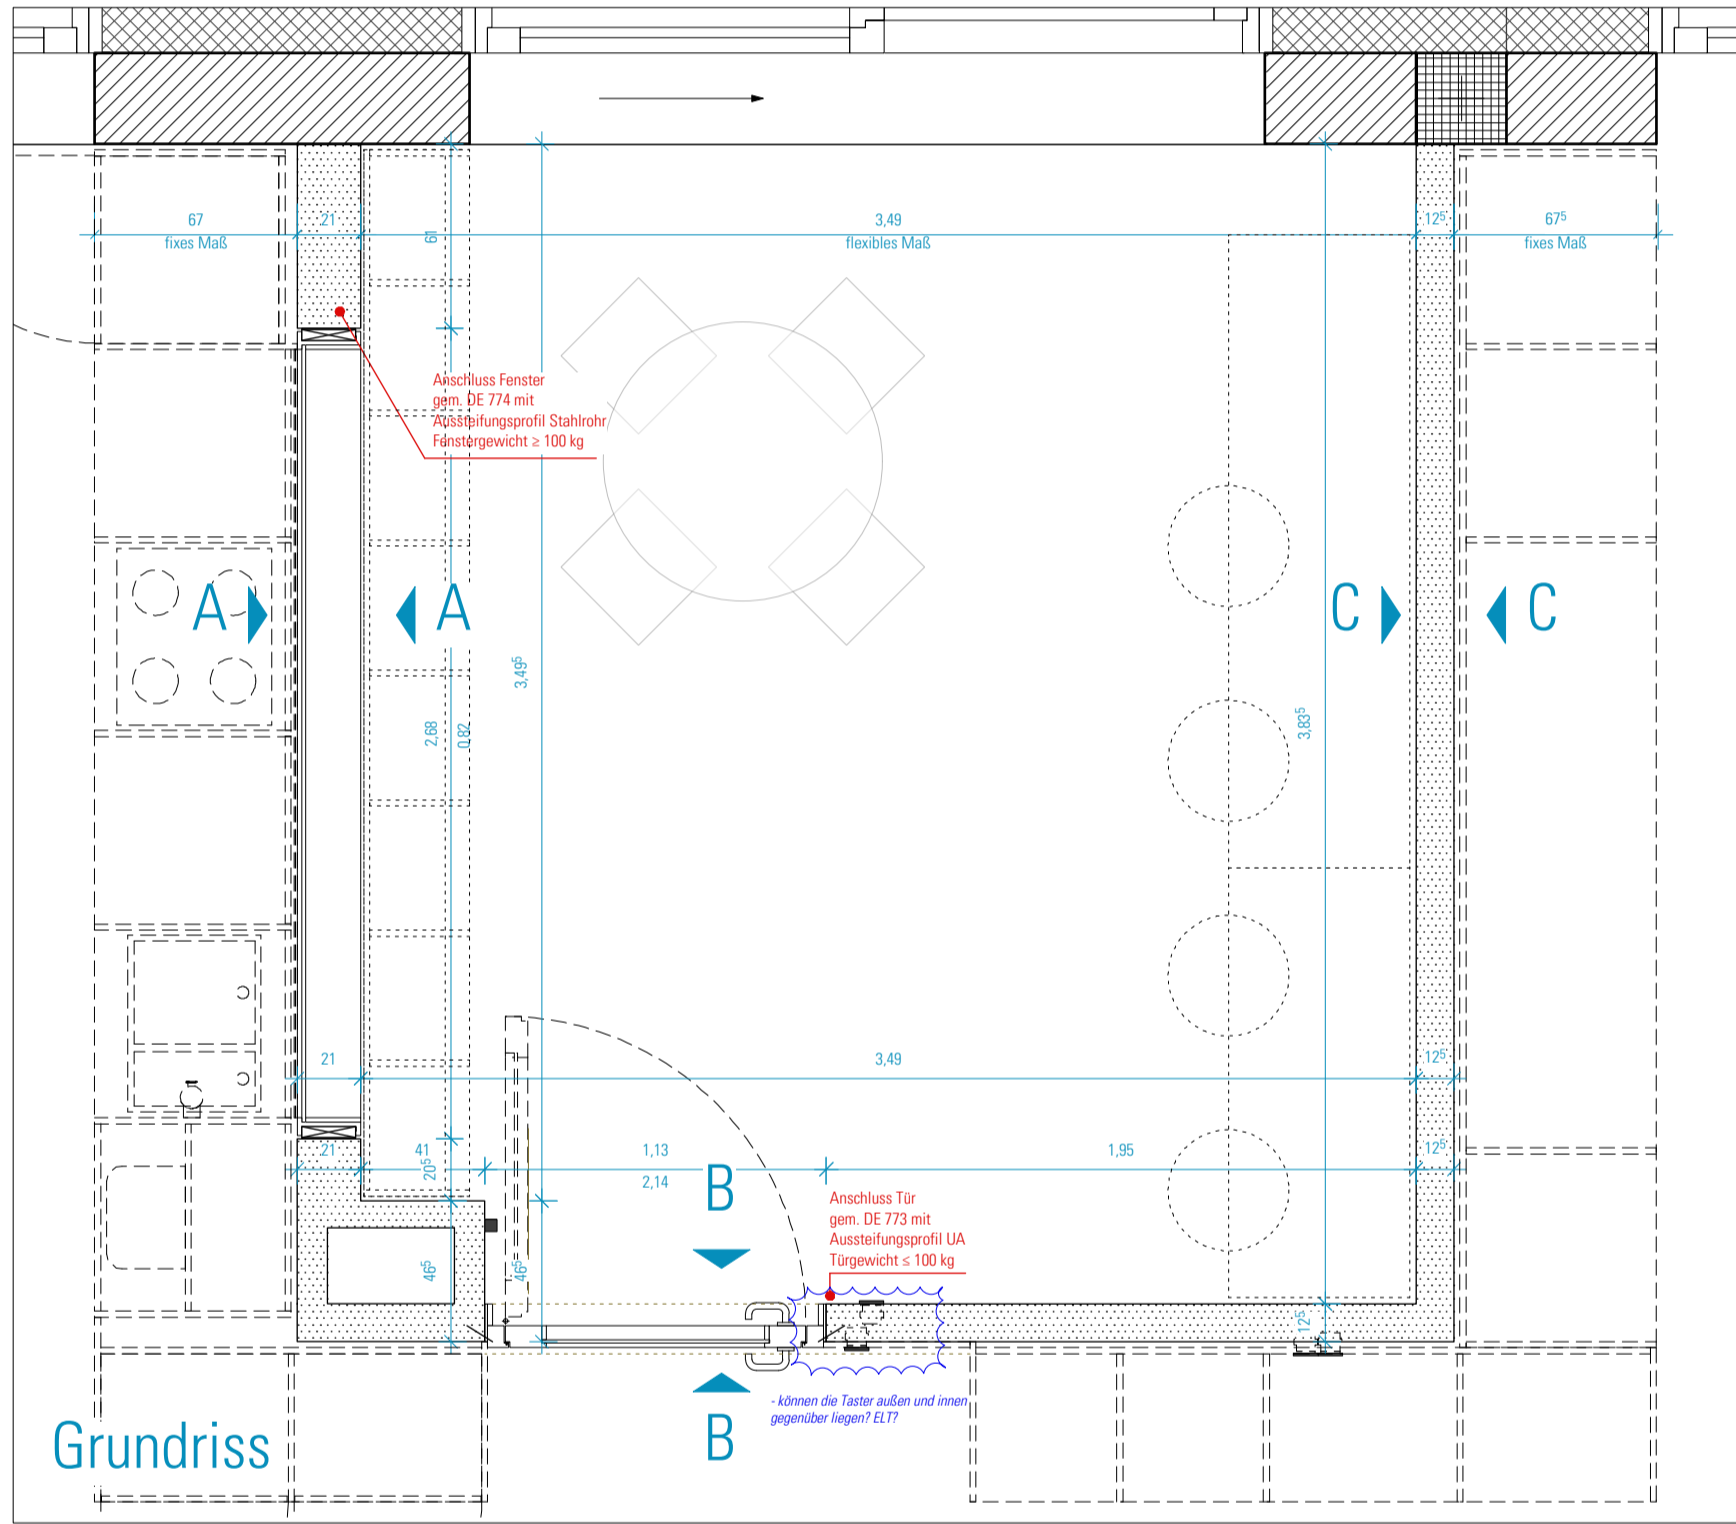

Grundriss

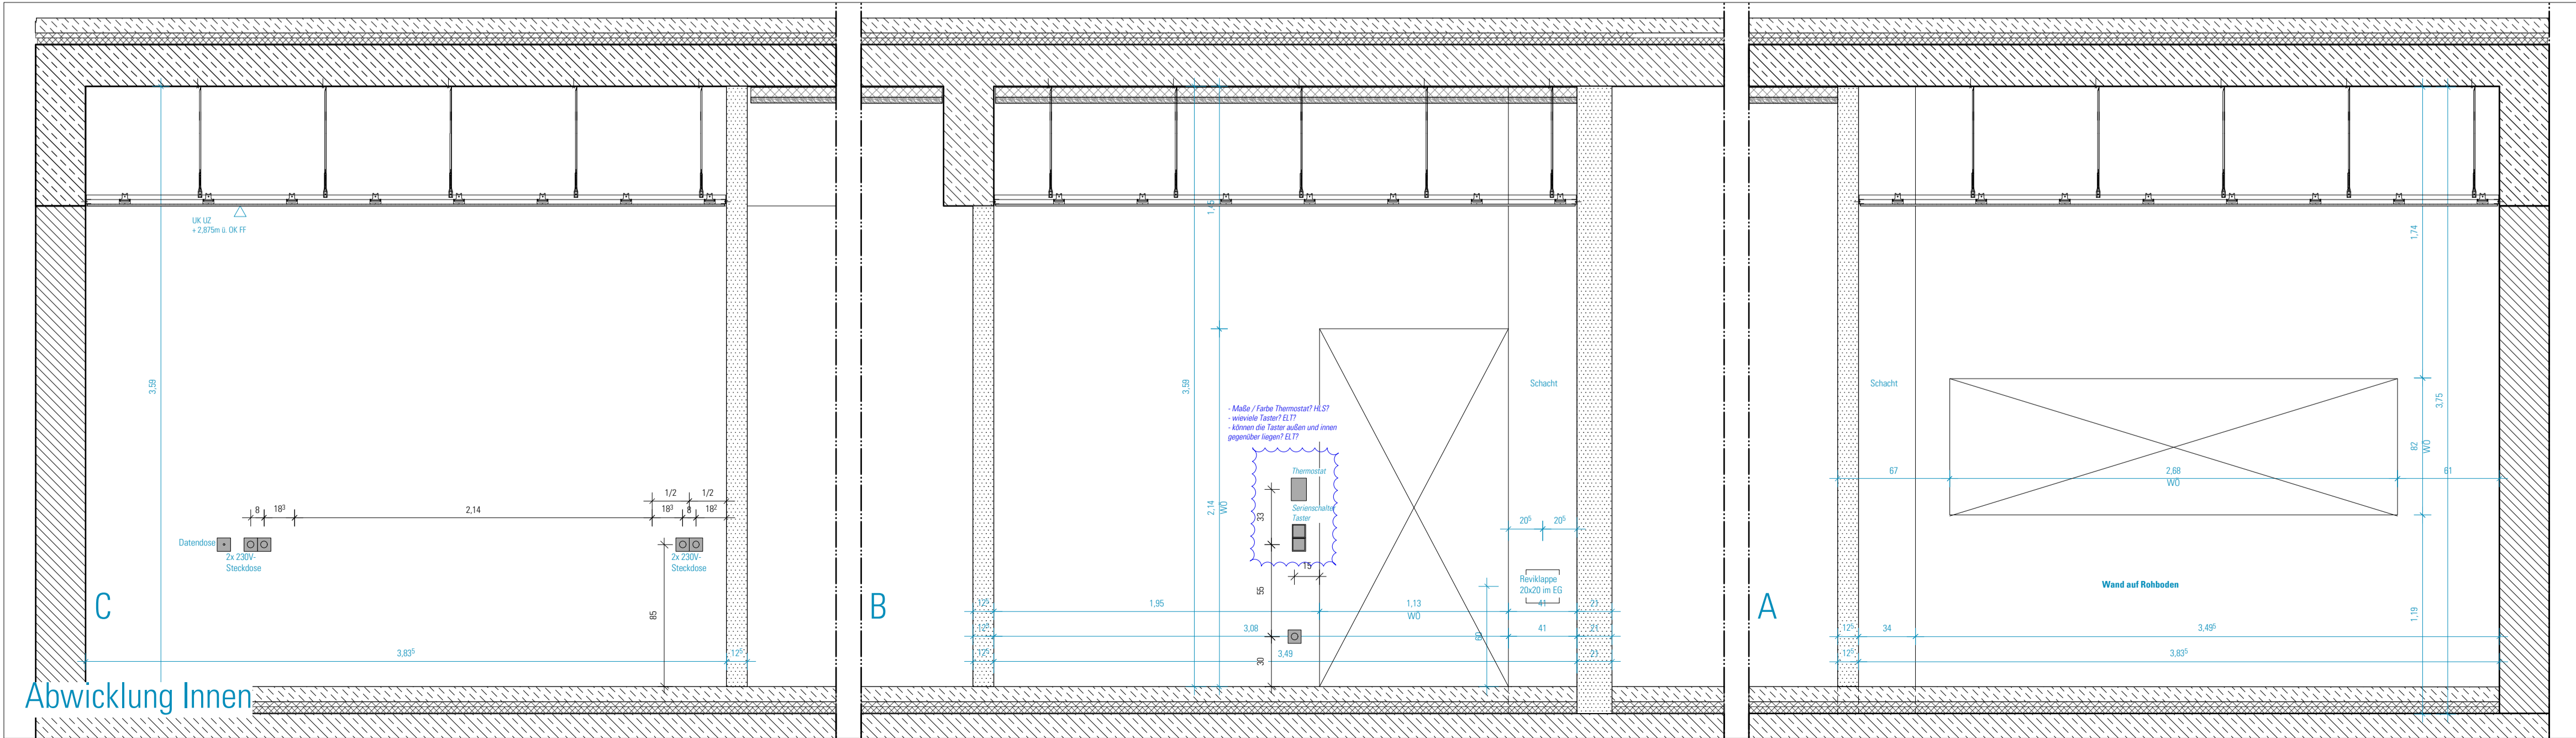


Abwicklung Innen

SCHRAFFUREN / SYMBOLE	BESCHRIFTUNG / SYMBOLE	BRANDSCHUTZSYMBOLE
	STAHLBETON	DRUCKKNOPFMELDER
	STAHLBETON WU	FEUERLÖSCHER
	STAHLBETON-FERTIGTEIL	WANDHYDRANT
	MAUERWERK	RAUCH- UND WÄRMEABZUG
	TROCKENBAU	FLUCHTRICHTUNG, 1. RETTUNGSWEG
	ESTRICH	FLUCHTRICHTUNG, 2. RETTUNGSWEG
	WÄRMEDÄMMUNG-HART	FEUERHEMMENDE TÜR
	WÄRMEDÄMMUNG-WEICH	FEUERBESTÄNDIGE TÜR
	DÄMMUNG-AUSBAU	DICHT SCHLIESSEND
	AMF AUFMERKSAMKEITSFELD	RAUCHDICHT
	WD WANDDURCHBRUCH BREITE/ HÖHE IN CM	SELBSTSCHLIESSENDE TÜR
	WD WANDDURCHBRUCH DURCHMESSER IN CM	NOTAUSGANG
	DO DECKENDURCHBRUCH BREITE/ LÄNGE IN CM	TÜR/FENSTER MIT NOTAUSGANGVERSCHLUSS (ODER NICHT ABSCHLIESSBAR)
	BO BODENDURCHBRUCH BREITE/ LÄNGE IN CM	VGL. BRANDSCHUTZKONZEPT
ÄNDERUNGSWOLKEN		
ÄNDERUNGSWOLKE ZUM LETZTEN INDEX		
KLÄRUNGSCHINWEIS		
TGA-ELEMENTE		
ÄNDERUNGSWOLKE ZUM LETZTEN INDEX		
KLÄRUNGSCHINWEIS		
TGA-ELEMENTE		
ÄNDERUNGSWOLKE ZUM LETZTEN INDEX		

HINWEISE: Alle Maße sind von den Ausführenden verantwortlich zu prüfen. Abweichungen und Unstimmigkeiten jeglicher Art sind vor der Ausführung der Bauleitung mitzuteilen. Der Plan gilt nur in Zusammenhang mit der Statik und den entsprechenden Schalplänen. Sämtliche Höhenangaben beziehen sich auf ± 0,00 bzw. m ü.N.N.

Index	Änderung	Bearbeiter	Datum
04	Verstärkungen fortgeschrieben	SW	04.09.23
03	Reviklappen fortgeschrieben	SW	25.08.23
02	Steckdosen Innenabwicklung ergänzt, AHD ergänzt	SW	29.06.23

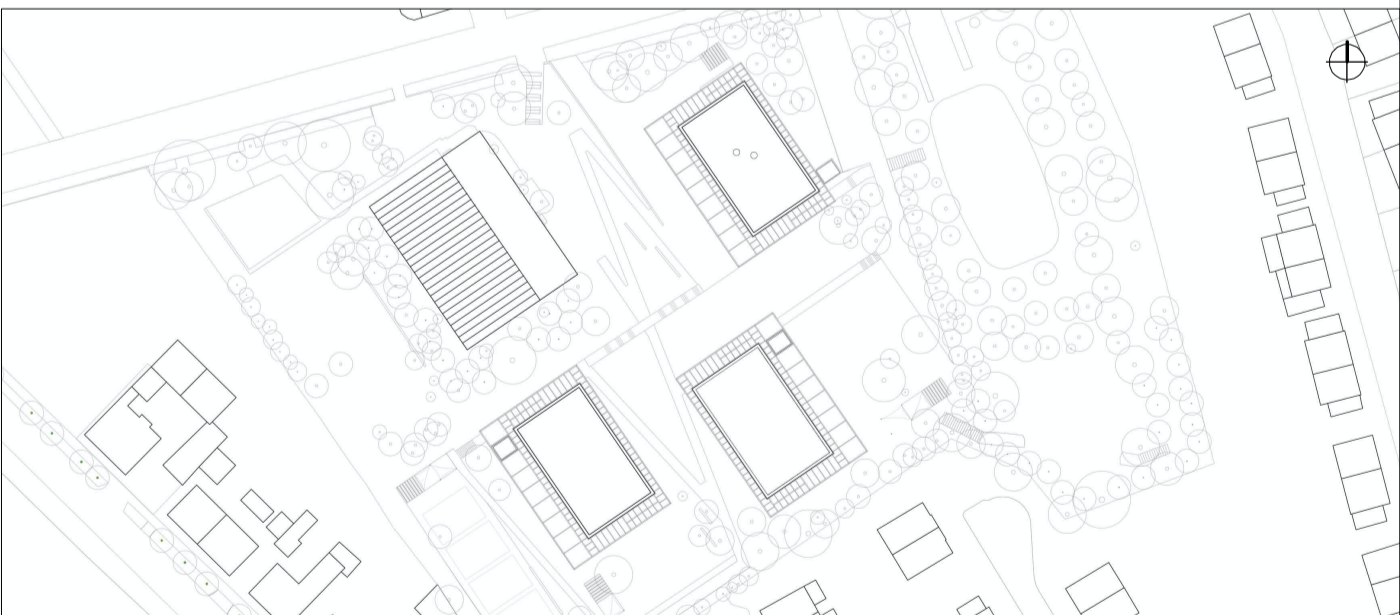

Projekt: SCHULBAU OPEN SOURCE Neubau Schule am Hartwege 2 - 99425 Weimar	
Planinhalt: AUSFÜHRUNGSPLANUNG Trockenbau Wandabwicklung Trockenbau Temboc BTC EG - 2 OG	
Kooperationspartner: IBA Thüringen Auenstrasse 9, 99510 Apolda Montag Stiftung Jugend und Gesellschaft Adenauerallee 127, 53113 Bonn	
Bauherrenschaft: Stadt Weimar Schwanseestraße 17 99423 Weimar 	
Entwurfsverfasser: gernot schulz : architektur GmbH Vorgebirgstraße 338 50969 Köln gernot schulz : architektur GmbH	
Format: ISO A1 Maßstab: 1:25 Erstellt am: 19.04.2023 Erstellt von: SW Status: Freigabe Trockenbau Index Nr.: 04 Index vom: 04.09.23	
Projekt-Nr.: 2618 Plan-Nr.: 777-GSA-SOS-LP5-25-DE-WD-BTC-F-04	