




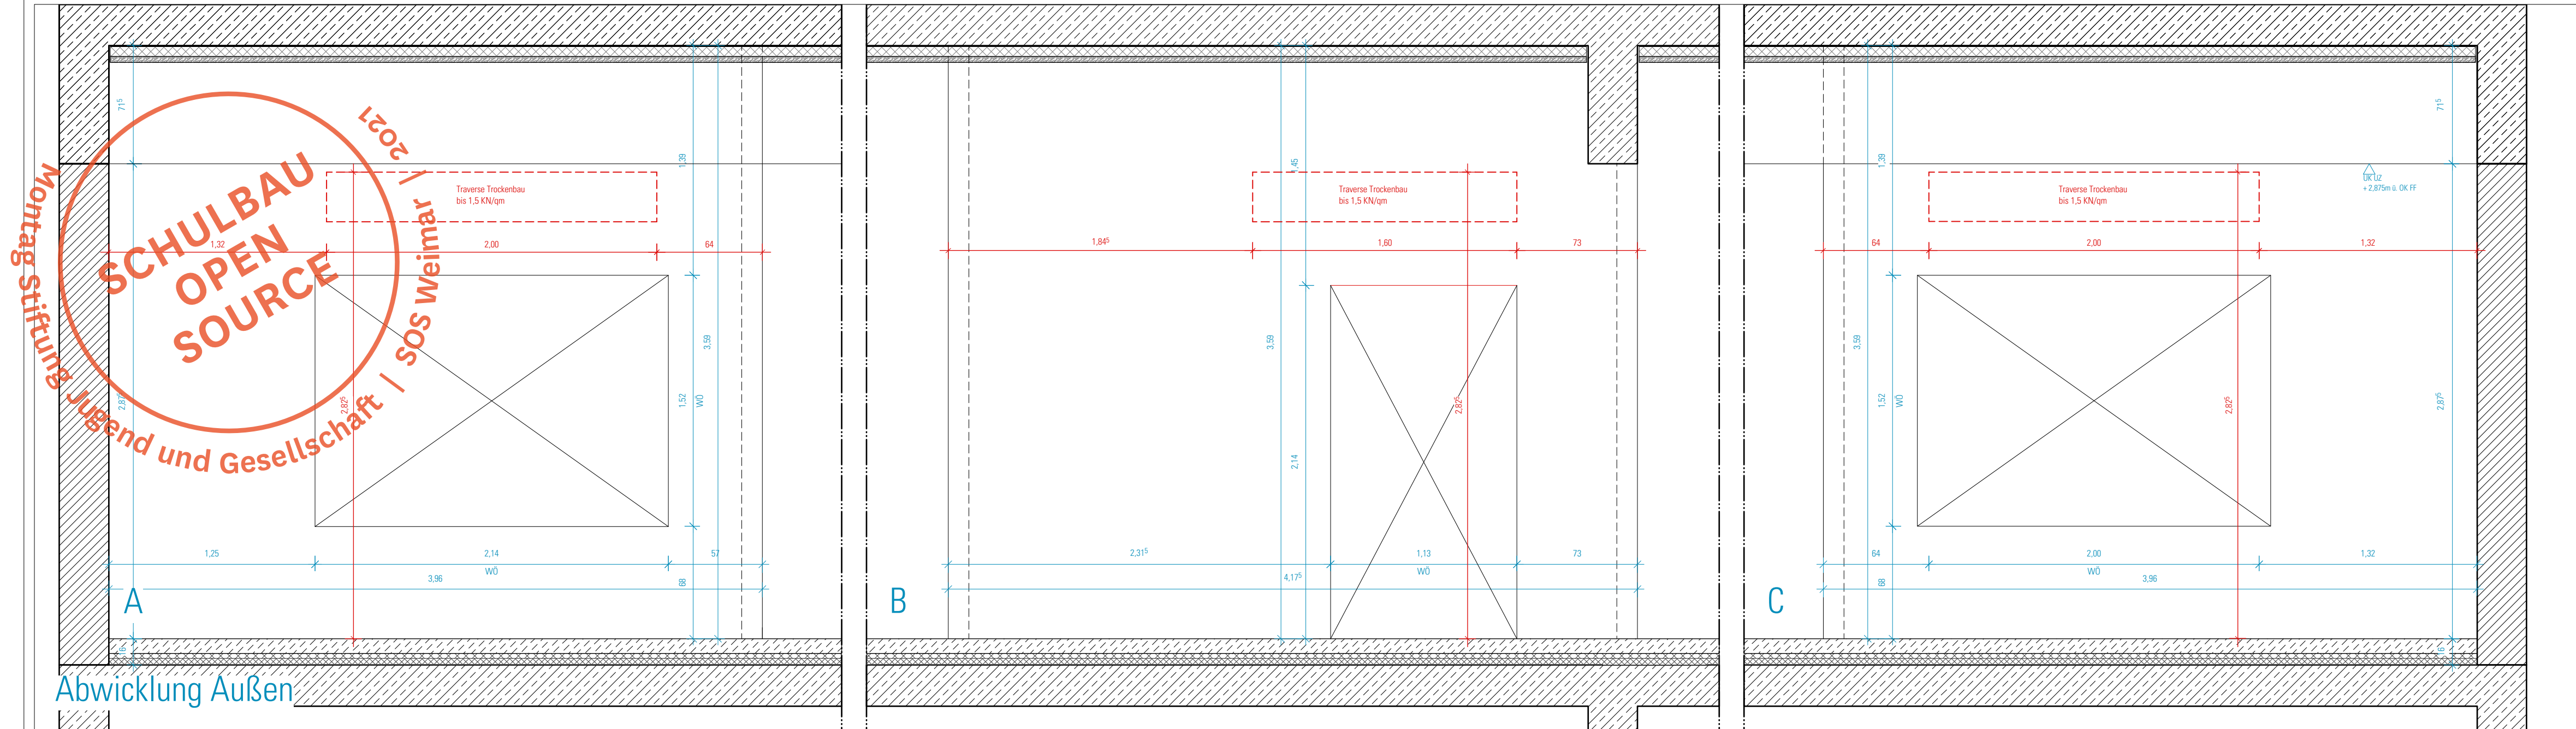

Abwicklung Außen

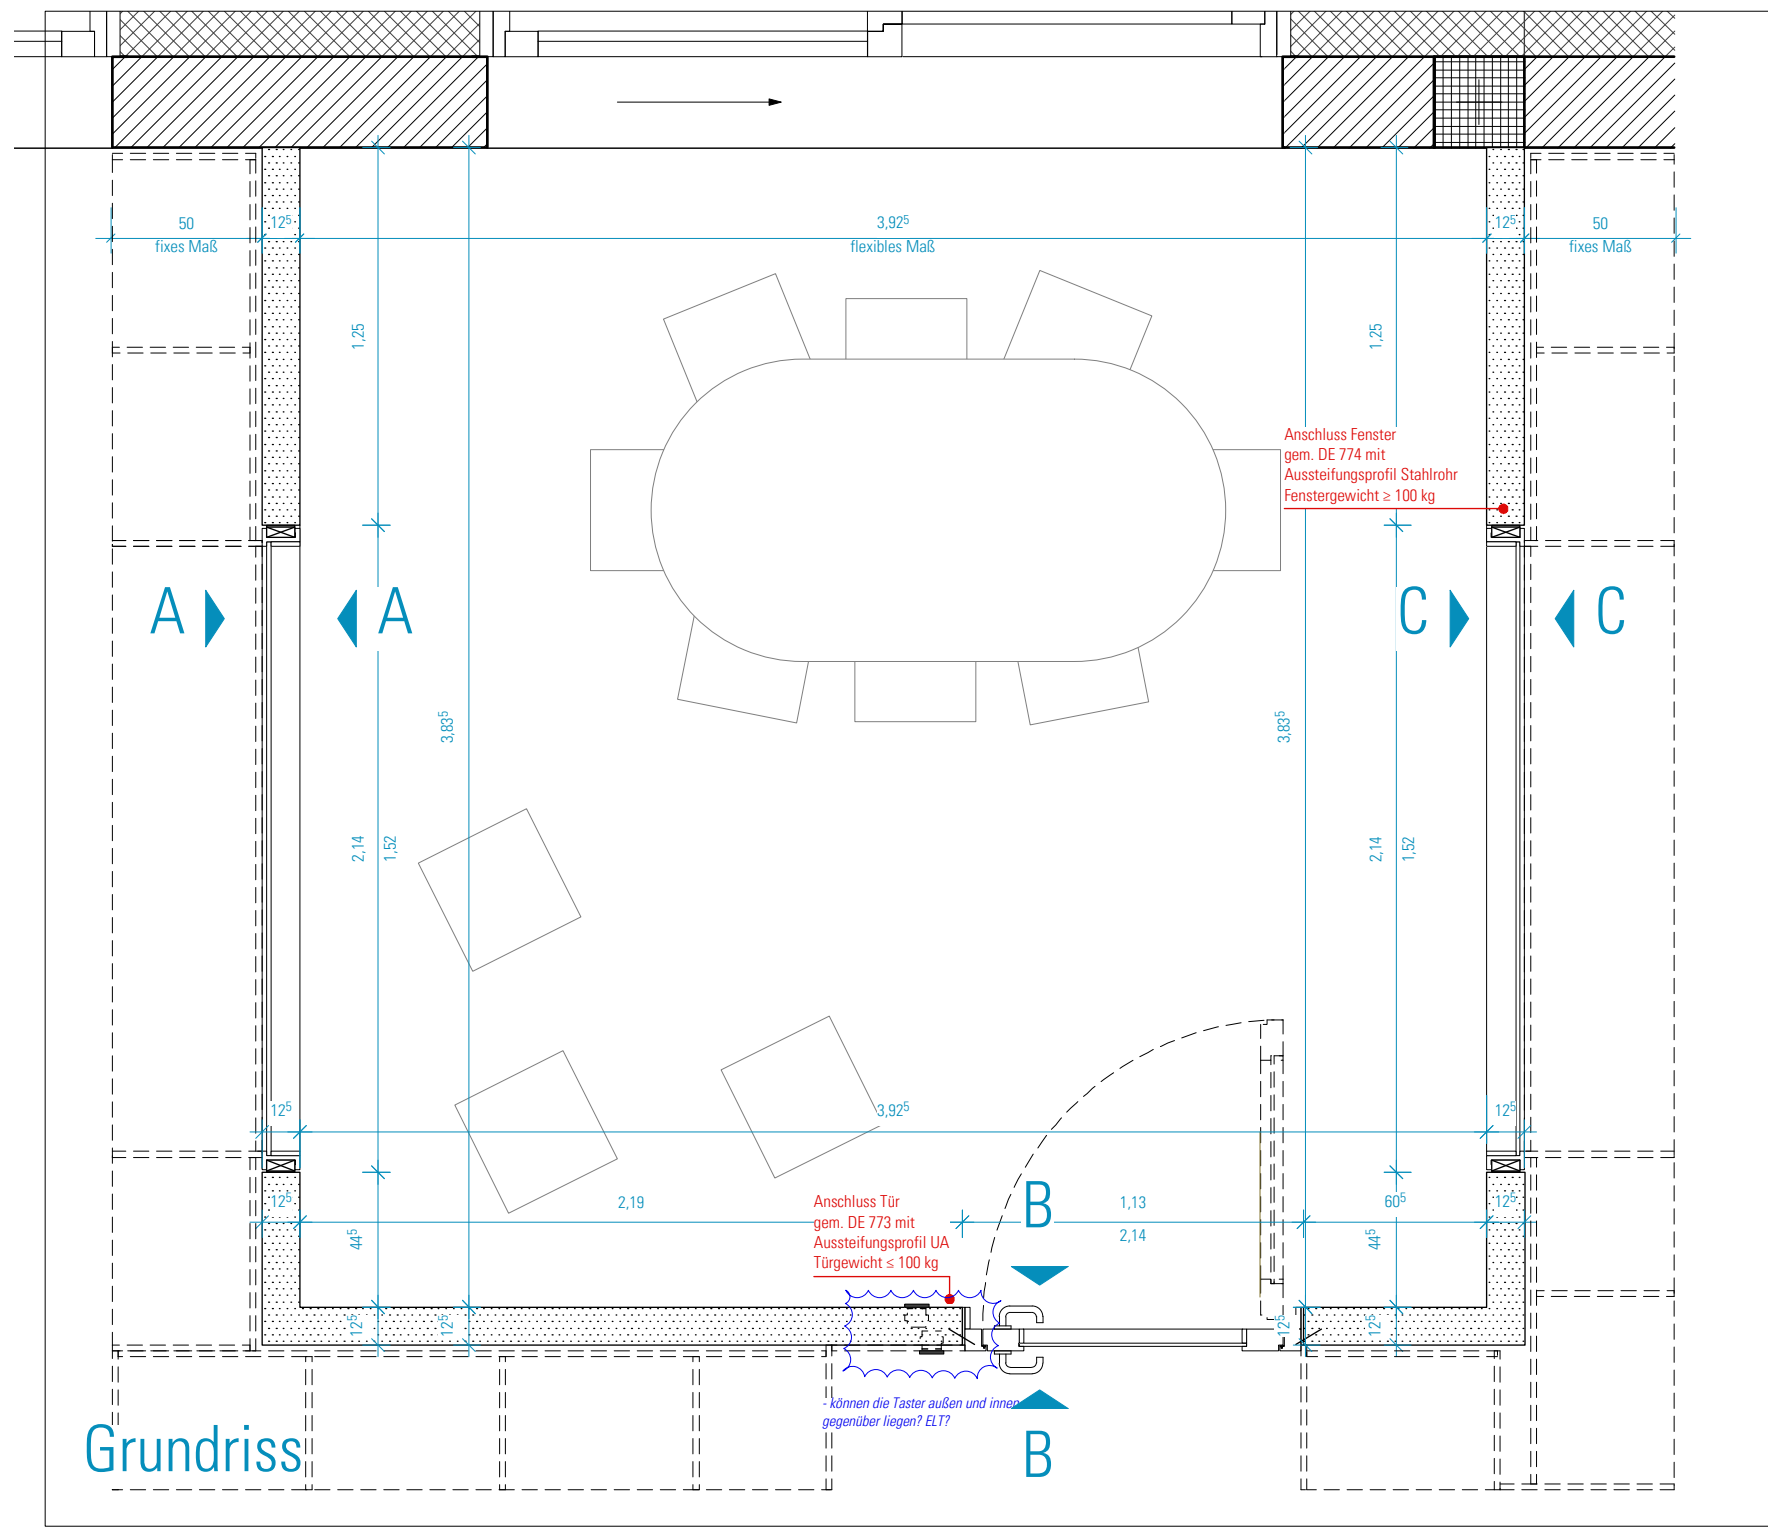

Grundriss

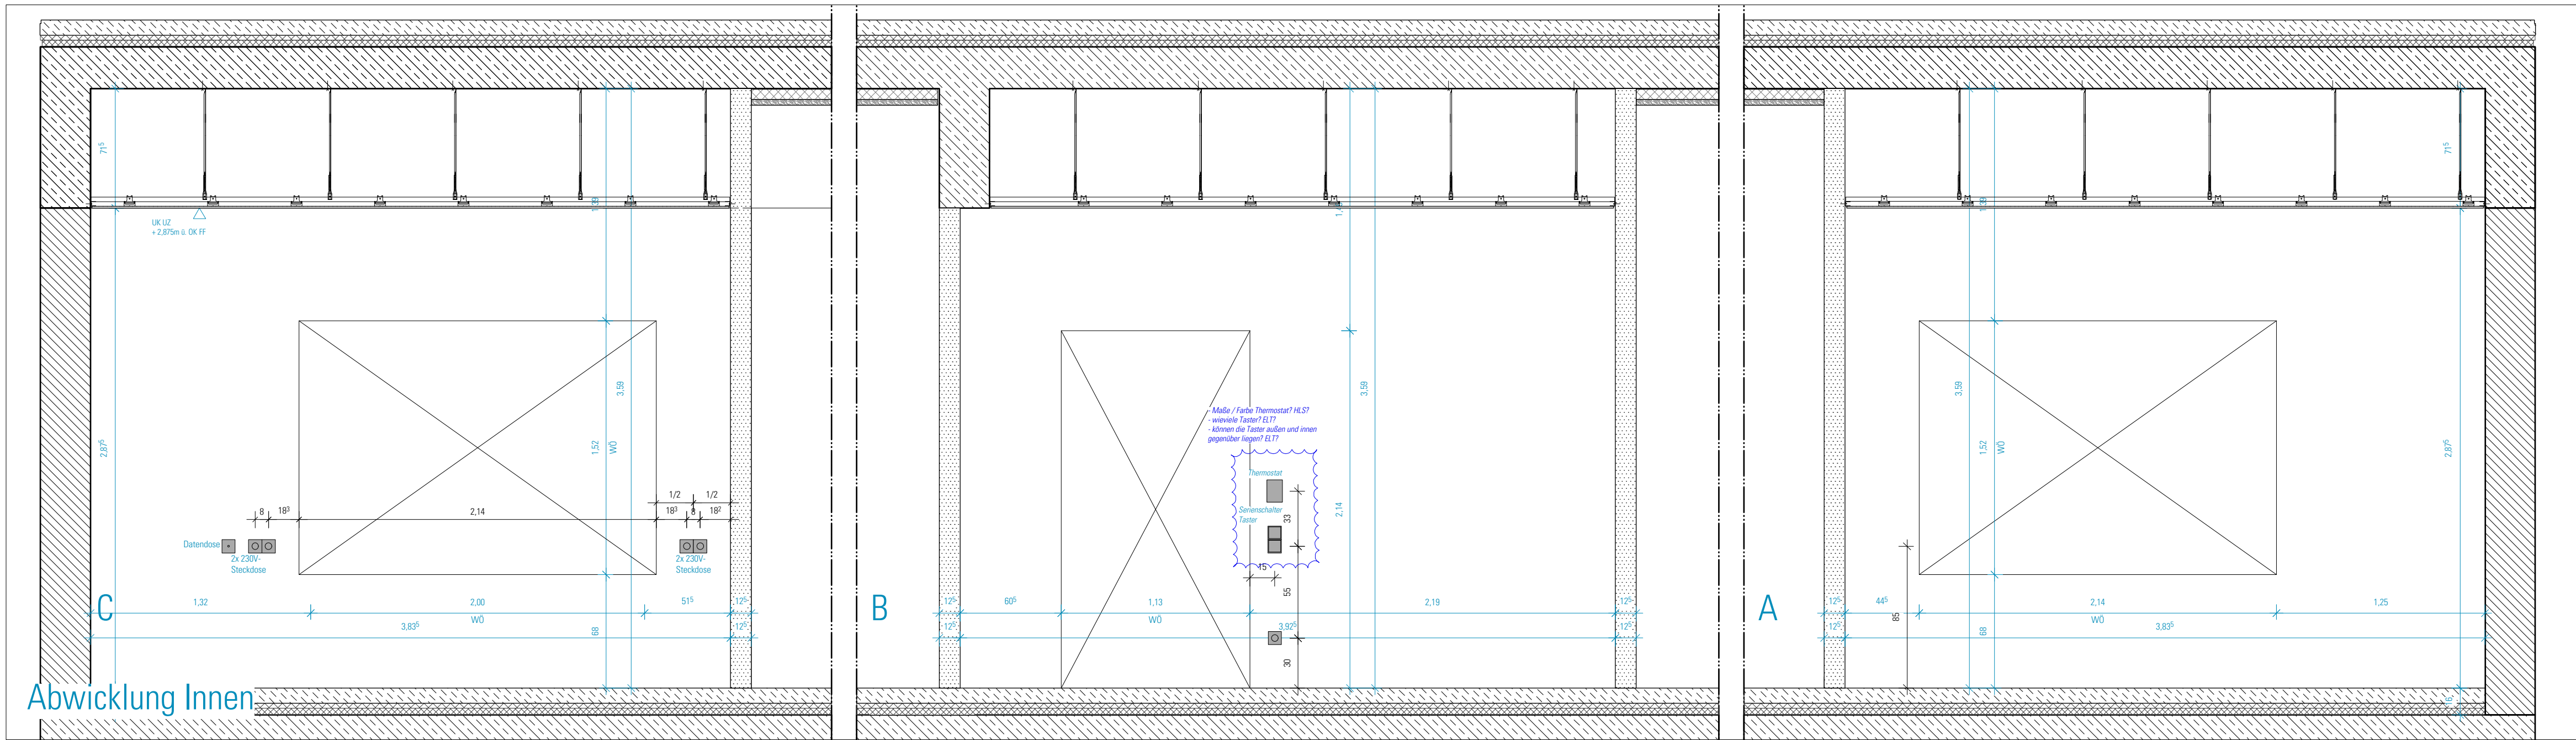


Abwicklung Innen

SCHRAFFUREN / SYMBOLE	BESCHRIFTUNG / SYMBOLE	BRANDSCHUTZSYMBOLE									
	STAHLBETON		DRUCKKNOPFMELDER								
	STAHLBETON WU		FEUERLÖSCHER								
	STAHLBETON-FERTIGTEIL		WANDHYDRANT								
	MAUERWERK		RAUCH- UND WÄRMEABZUG								
	TROCKENBAU		FLUCHTRICHTUNG, 1. RETTUNGSWEG								
	ESTRICH		FLUCHTRICHTUNG, 2. RETTUNGSWEG								
	WÄRMEDÄMMUNG-HART		FEUERHEMMENDE TÜR								
	WÄRMEDÄMMUNG-WEICH		FEUERBESTÄNDIGE TÜR								
	DÄMMUNG-AUSBAU		DICHT SCHLIESSEND								
	AMF AUFMERKSAMKEITSFELD		RAUCHDICHT								
	WD WANDDURCHBRUCH BREITE/ HÖHE IN CM		SELBSTSCHLIESSENDE TÜR								
	WD WANDDURCHBRUCH DURCHMESSER IN CM		NOTAUSGANG								
	DD DECKENDURCHBRUCH BREITE/ LÄNGE IN CM		TÜR/FENSTER MIT NOTAUSGANGVERSCHLUSS (ODER NICHT ABSCHLIESSBAR)								
	BD BODENDURCHBRUCH BREITE/ LÄNGE IN CM		VGL BRANDSCHUTZKONZEPT								
ÄNDERUNGSWOLKEN		TÜRBEZEICHNUNG									
ÄNDERUNGSWOLKE ZUM LETZTEN INDEX		<table><tr><td>B1.03</td><td>GEBAUDE/GESCH.TÜRNUMMER</td></tr><tr><td>DS</td><td>BRANDSCHUTZANFORDERUNG</td></tr><tr><td>1.01</td><td>TÜRBREITE RB</td></tr><tr><td>2.13</td><td>TÜRHÖHE RB ÜBER OK FF</td></tr></table>		B1.03	GEBAUDE/GESCH.TÜRNUMMER	DS	BRANDSCHUTZANFORDERUNG	1.01	TÜRBREITE RB	2.13	TÜRHÖHE RB ÜBER OK FF
B1.03	GEBAUDE/GESCH.TÜRNUMMER										
DS	BRANDSCHUTZANFORDERUNG										
1.01	TÜRBREITE RB										
2.13	TÜRHÖHE RB ÜBER OK FF										
KLÄRUNGSCHINWEIS											
TGA-ELEMENTE		WANDAUSSPARUNG FENSTERLAIBUNG									
		<table><tr><td>Wandaussparung Fensterlaibung a/b/c: Seil-/Unten/Oben (cm) t: Tiefe Umlaufend (cm)</td><td>WANDAUSSPARUNG a/b/c: SEIL-/UNTEN/OBEN (cm) t: TIEFE UMLAUFEND (cm)</td></tr><tr><td>14/14/26</td><td>HO-LAIBUNG MIT SO</td></tr><tr><td>14/14/14</td><td>HO-LAIBUNG OHNE SO</td></tr><tr><td>18/18/18</td><td>SB-LAIBUNG OHNE SO</td></tr></table>		Wandaussparung Fensterlaibung a/b/c: Seil-/Unten/Oben (cm) t: Tiefe Umlaufend (cm)	WANDAUSSPARUNG a/b/c: SEIL-/UNTEN/OBEN (cm) t: TIEFE UMLAUFEND (cm)	14/14/26	HO-LAIBUNG MIT SO	14/14/14	HO-LAIBUNG OHNE SO	18/18/18	SB-LAIBUNG OHNE SO
Wandaussparung Fensterlaibung a/b/c: Seil-/Unten/Oben (cm) t: Tiefe Umlaufend (cm)	WANDAUSSPARUNG a/b/c: SEIL-/UNTEN/OBEN (cm) t: TIEFE UMLAUFEND (cm)										
14/14/26	HO-LAIBUNG MIT SO										
14/14/14	HO-LAIBUNG OHNE SO										
18/18/18	SB-LAIBUNG OHNE SO										

HINWEISE: Alle Maße sind von den Ausführenden verantwortlich zu prüfen. Abweichungen und Unstimmigkeiten jeglicher Art sind vor der Ausführung der Bauleitung mitzuteilen. Der Plan gilt nur in Zusammenhang mit der Statik und den entsprechenden Schalplänen. Sämtliche Höhenangaben beziehen sich auf ± 0.00 bzw. m ü.N.N.

Index	Änderung	Bearbeiter	Datum
03	Verstärkungen fortgeschrieben	SW	04.09.23
02	Steckdosen Innenabwicklung ergänzt, AHD ergänzt	SW	29.06.23
01	Maß Pfeiler angepasst	SW	11.05.23

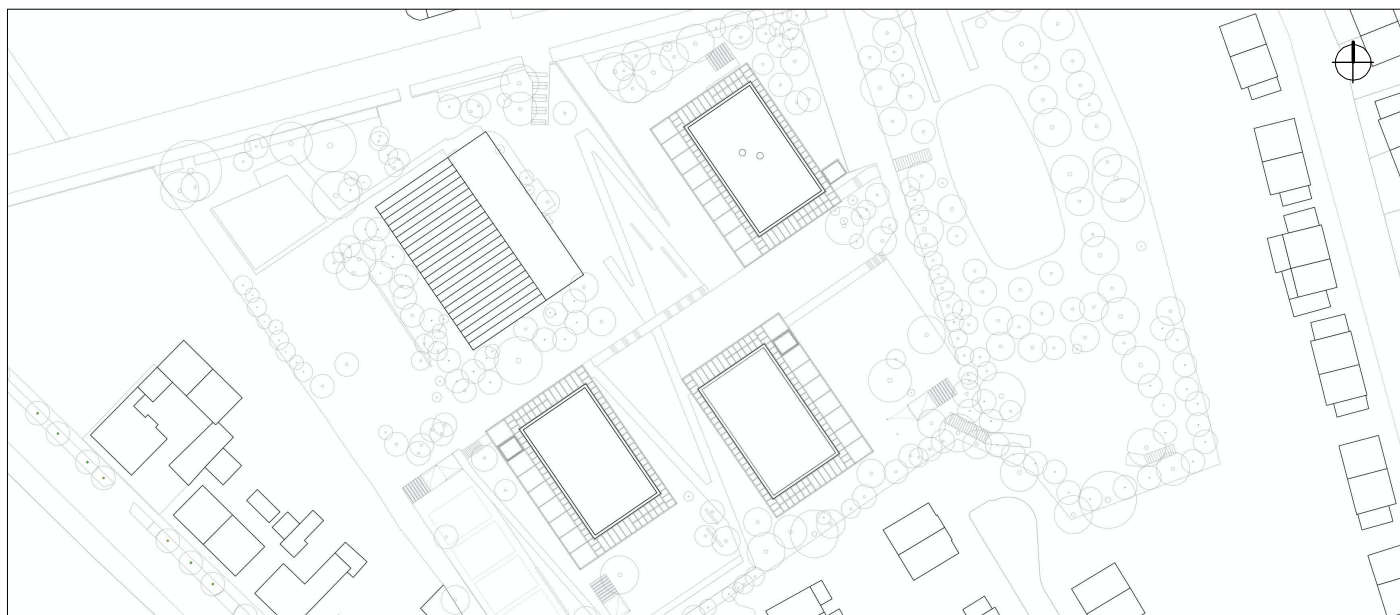

Projekt: SCHULBAU OPEN SOURCE Neubau Schule am Hartwege 2 - 99425 Weimar	
Planinhalt: AUSFÜHRUNGSPLANUNG Trockenbau Wandabwicklung Trockenbau Differenzierungsbox BTC	
Kooperationspartner: IBA Thüringen Auenstrasse 9, 99510 Apolda Montag Stiftung Jugend und Gesellschaft Adenauerallee 127, 53113 Bonn	
Bauherrenschaft: Stadt Weimar Schwanseestraße 17 99423 Weimar 	
Entwurfsverfasser: gernot schulz : architektur GmbH Vorgebirgstraße 338 50969 Köln gernot schulz : architektur GmbH	
Format: ISO A1 Maßstab: 1:25 Erstellt am: 19.04.2023 Erstellt von: SW Status: Freigabe Trockenbau Index Nr.: 03 Index vom: 04.09.23	
Projekt-Nr.: 2618 Plan-Nr.: 778-GSA-SOS-LP5-25-DE-WD-BTC-F-03	