



MOBILE TRENNWAND
MT-A1

Einbauort: BTA - EG - Achse 3
 Raum: A 0.03 MUSIK / A 0.04 MENSA


Gesamtlänge = 7,80 m; 6 Elemente
 Elementlänge = 1,26 m
 Anschlusskategorie
 - mit verlängerter Wandpressleiste
 - Punktaufhängung
 - Manuelle Bedienung
 - Oberfläche: Fichtefurnier, Naturholzeffektack stumpfmatt
 - Doppelte Trittschalldämmung im Bodenbelag
 Erforderlicher Schallschutz: $R_w, P = 57$ dB (Laborwerte); im eingebauten Zustand: $R'w, B = 47$ dB

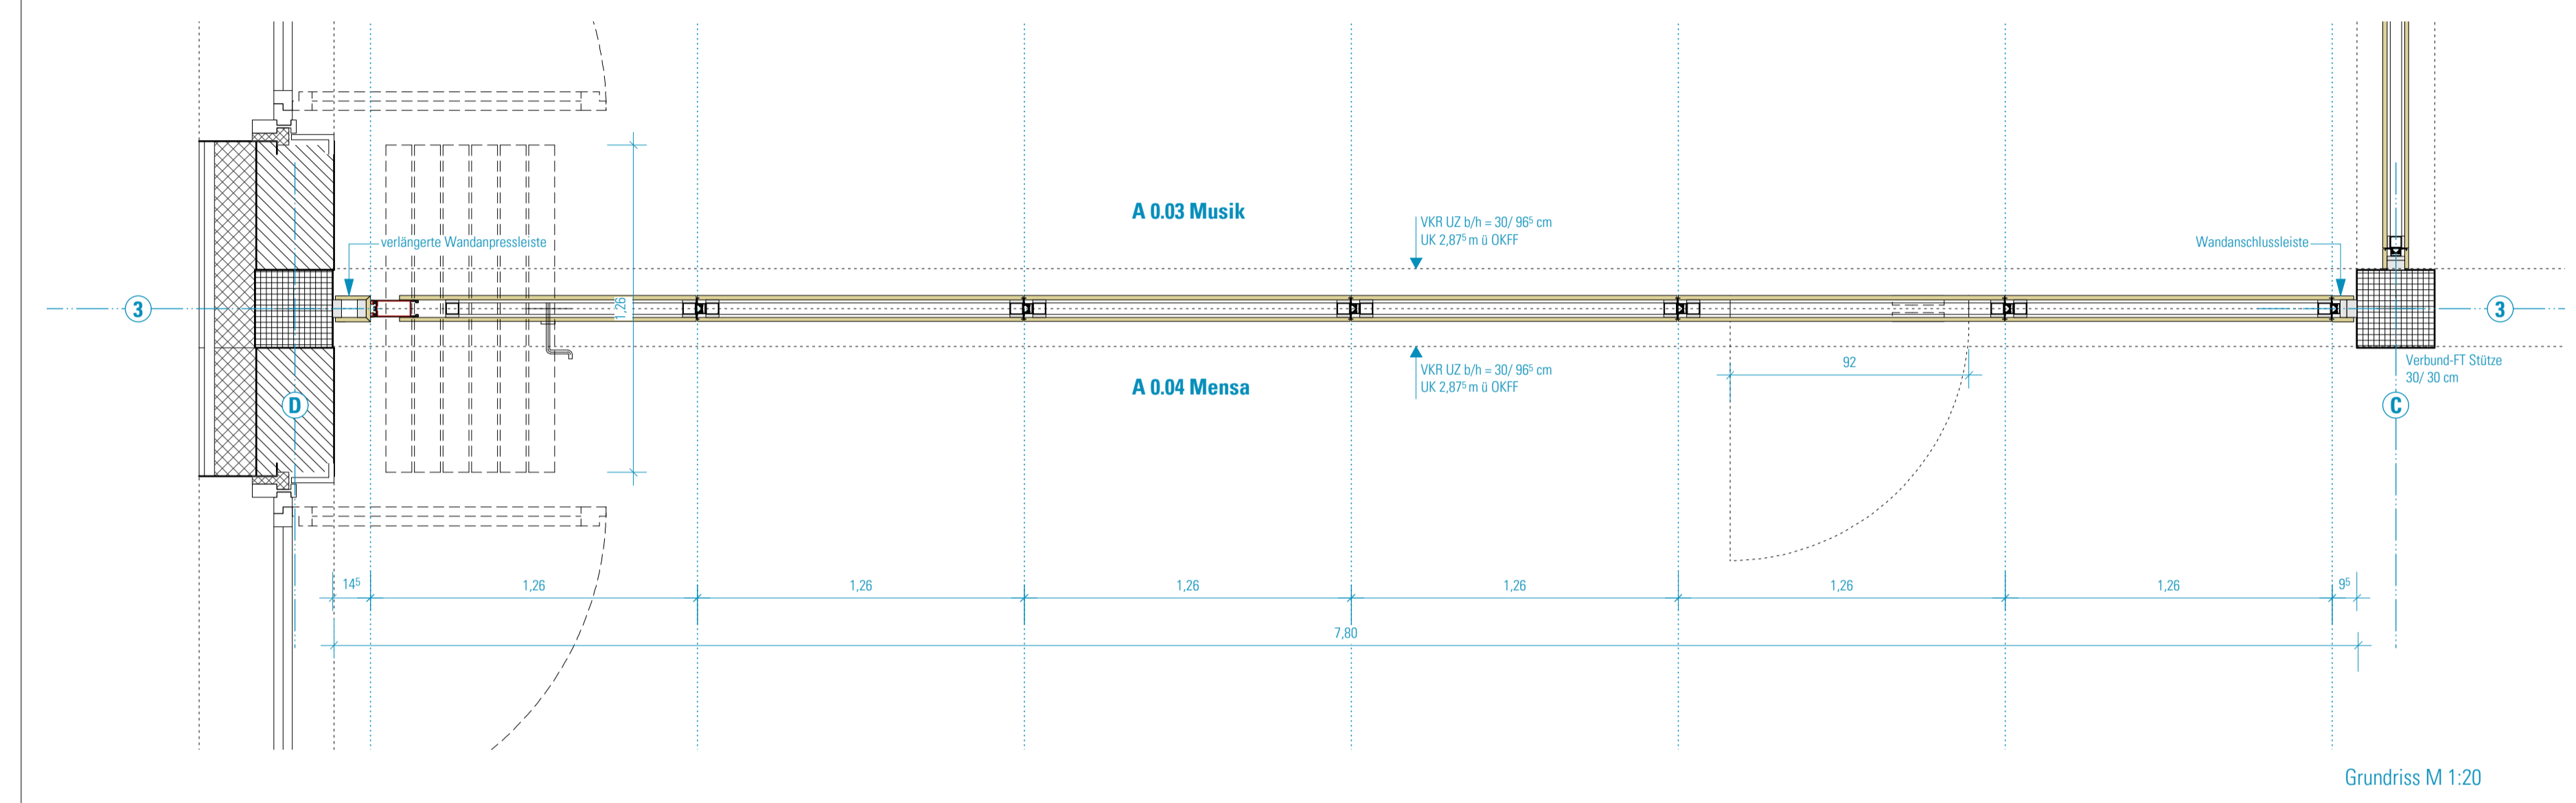

Grundriss M 1:20

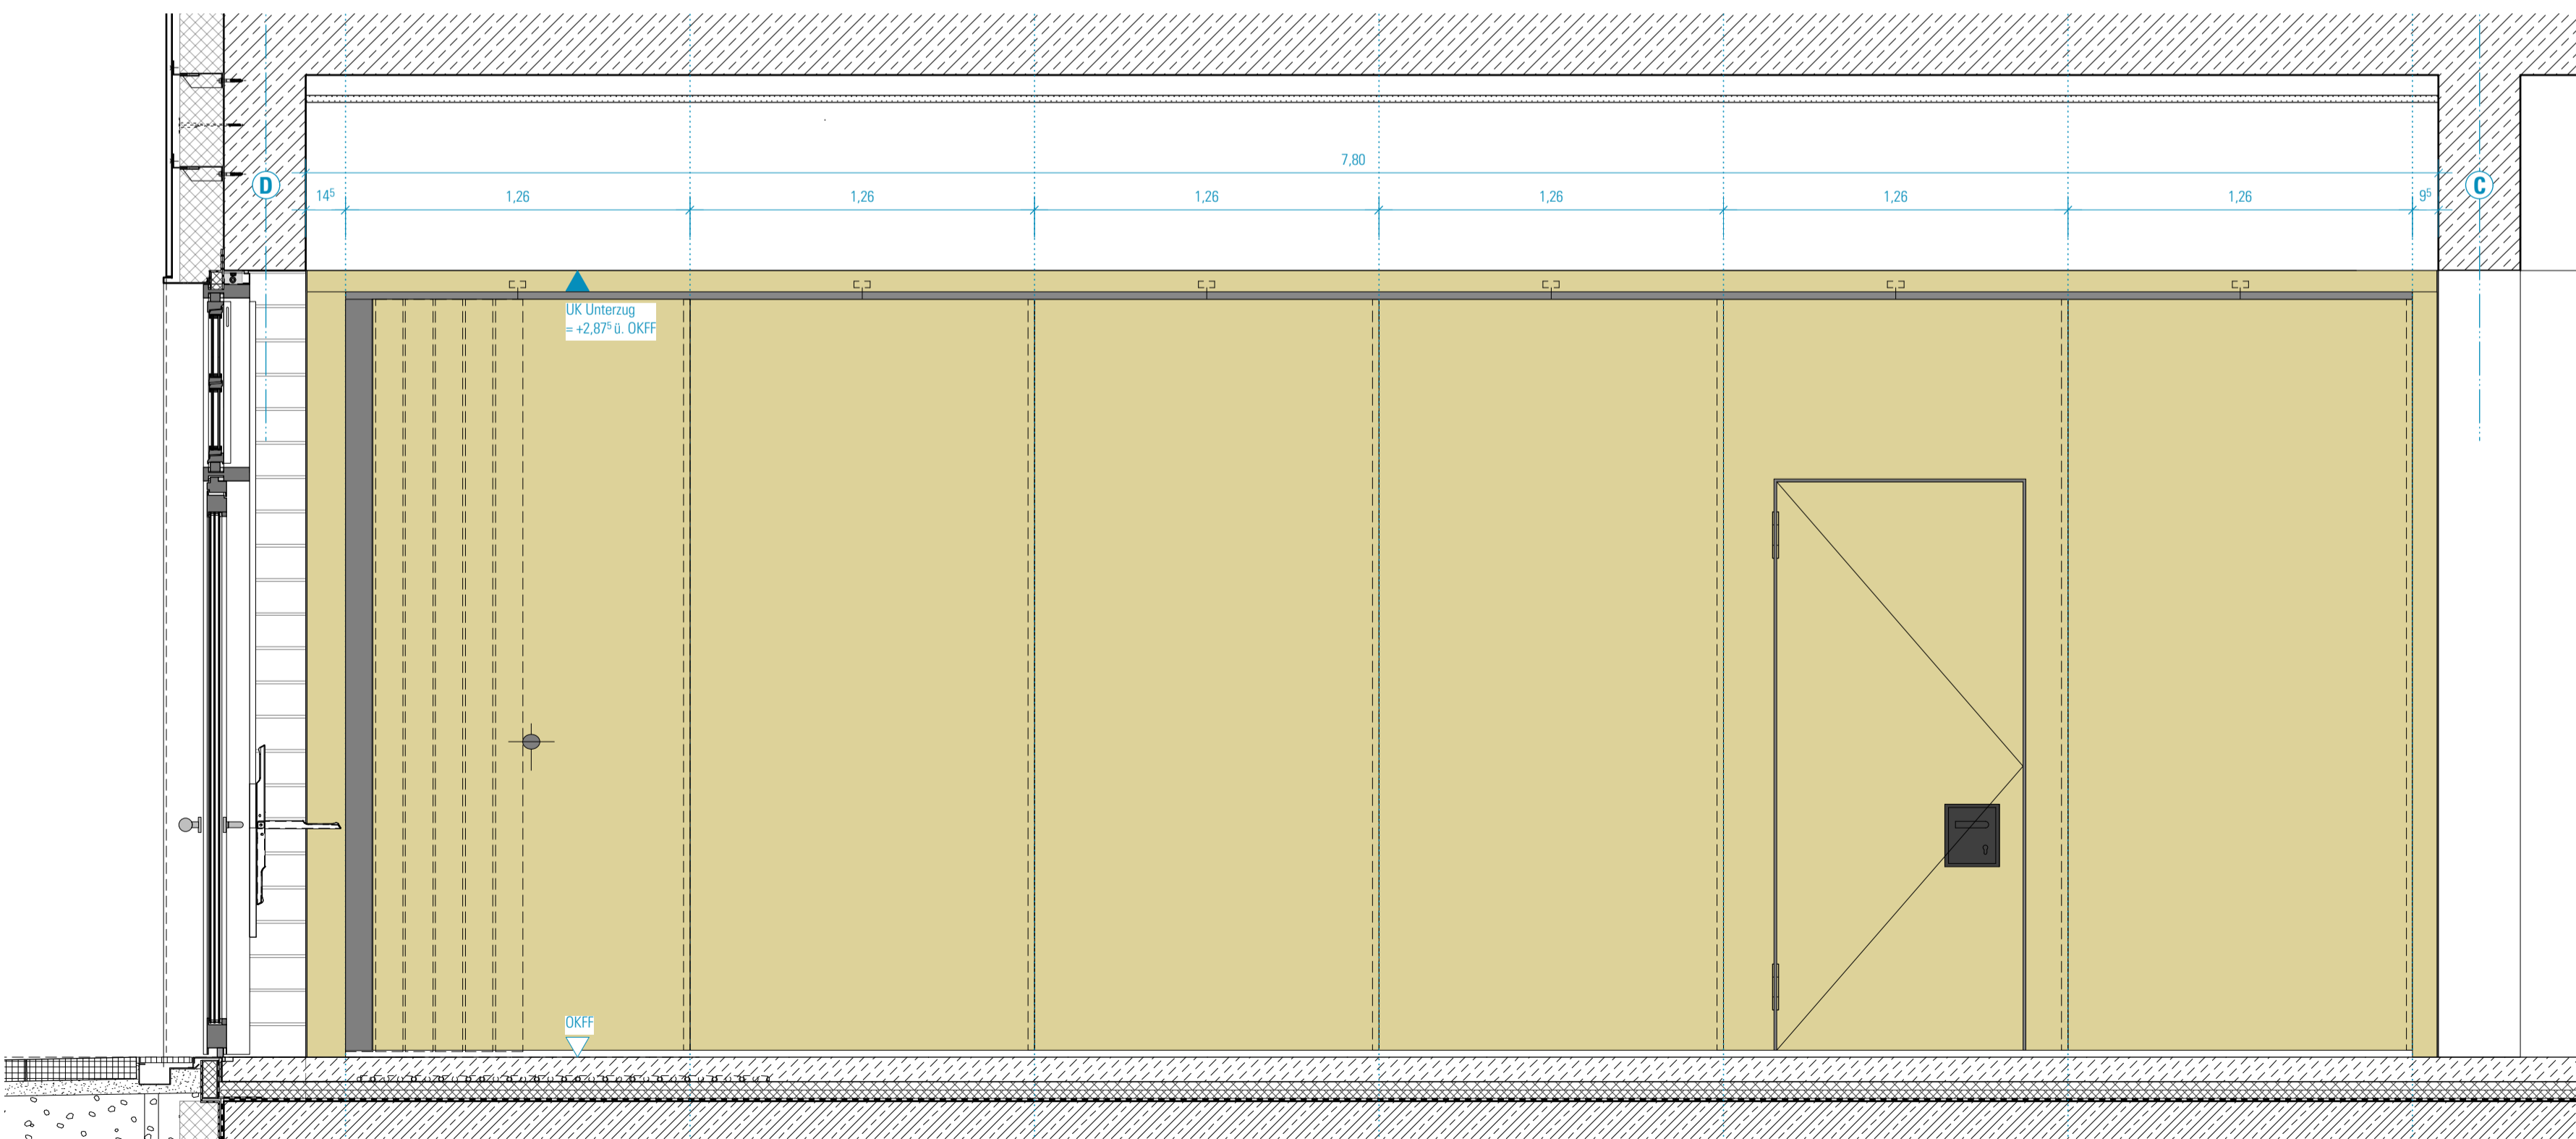

Ansicht M 1:20

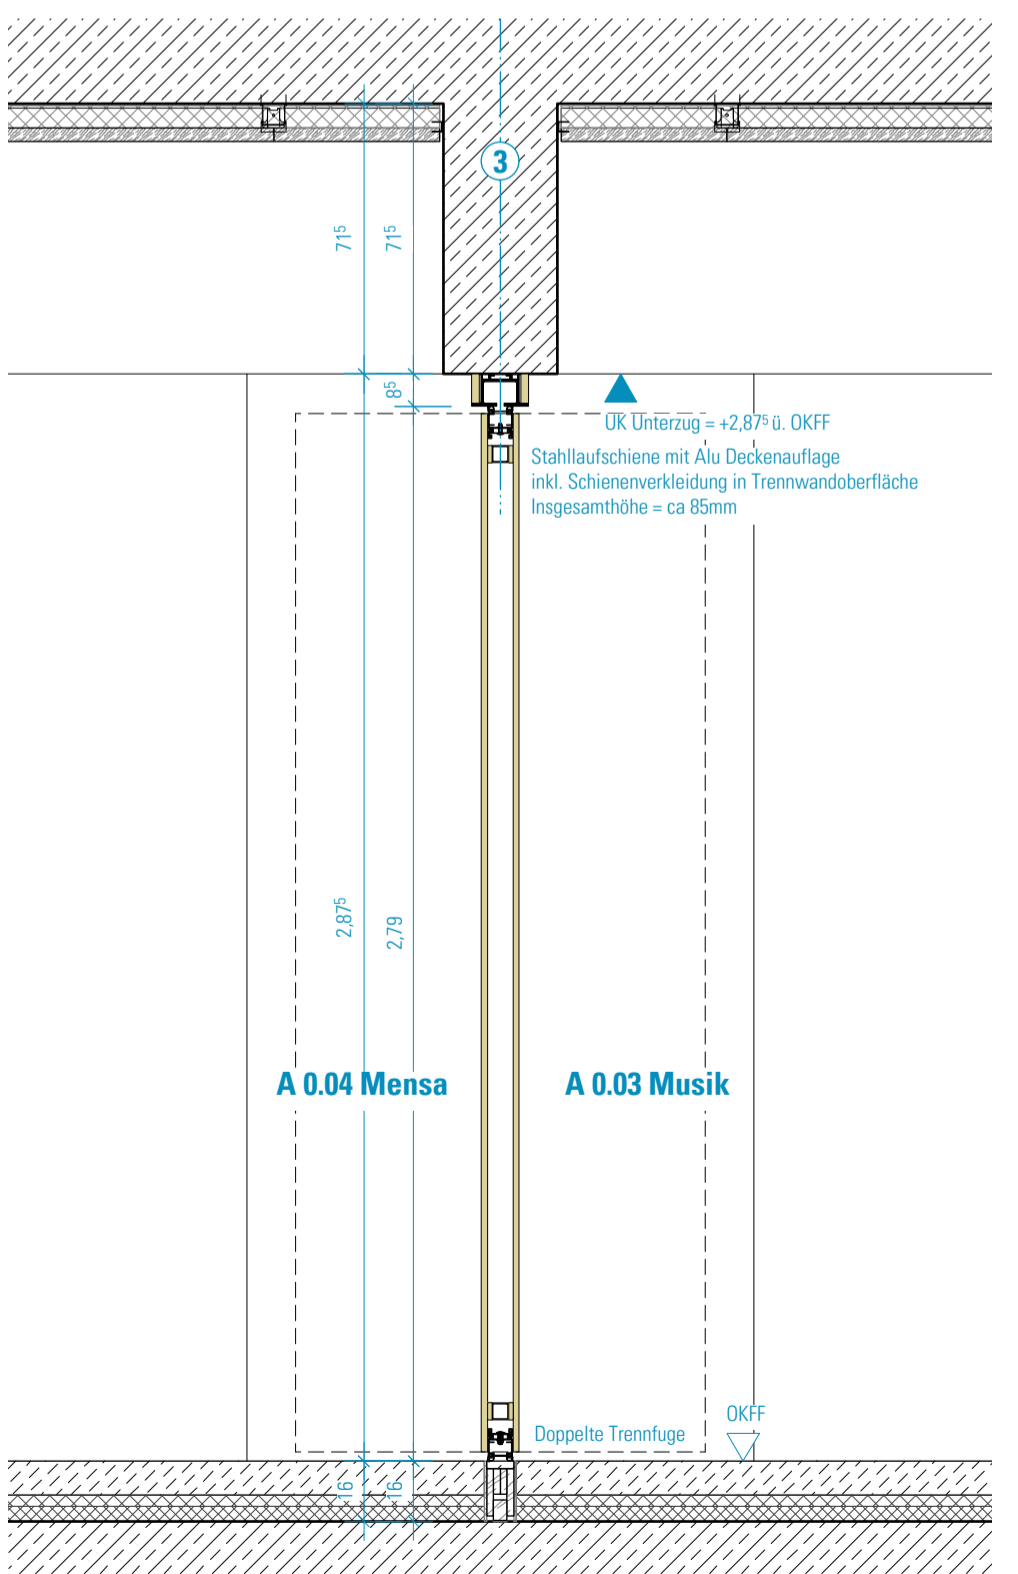

Schnitt M 1:20

SCHRAFFUREN / SYMBOLE	BESCHRIFTUNG / SYMBOLE	BRANDSCHUTZSYMBOLE	
	STAHLBETON		DRUCKKNOPFMELDER
	STAHLBETON WU		FEUERLÖSCHER
	STAHLBETON-FERTIGTEIL		WANDHYDRANT
	MAUERWERK		RAUCH- UND WÄRMEABZUG
	TROCKENBAU		FLUCHTRICHTUNG, 1. RETTUNGSWEG
	ESTRICH		FLUCHTRICHTUNG, 2. RETTUNGSWEG
	WÄRMEDÄMMUNG-HART		FEUERHEMMENDE TÜR
	WÄRMEDÄMMUNG-WEICH		FEUERBESTÄNDIGE TÜR
	DÄMMUNG-AUSBAU		DICHT SCHLIESSEND
	AMF AUFMERKSAMKEITSFELD		RAUCHDICHT
	WD WANDDURCHBRUCH BREITE/ HÖHE IN CM		SELBSTSCHLIESSENDE TÜR
	WD WANDDURCHBRUCH DURCHMESSER IN CM		NOTAUSGANG
	DD DECKENDURCHBRUCH BREITE/ LÄNGE IN CM		TÜR/FENSTER MIT NOTAUSGANGVERSCHLUSS (ODER NICHT ABSCHLIESSBAR)
	BD BODENDURCHBRUCH BREITE/ LÄNGE IN CM		P
		VGL. BRANDSCHUTZKONZEPT	
ÄNDERUNGSWOLKEN			DETAILSCHNITTNUMMER
ÄNDERUNGSWOLKE ZUM LETZTEN INDEX			SCHNITTNUMMER
KLÄRUNGSINWEIS			OKFF = +0.00
			OKRD = -0.16
TGA-ELEMENTE			HÖHENKOTE FERTIGMAß
			HÖHENKOTE ROHBAUMMAß
		TÜRBEZEICHNUNG	
			GEBÄUDE/GESCH TÜRNUMMER
			BRANDSCHUTZANFORDERUNG
			TÜRBRITTE RB
			TÜRHOHE RB ÜBER OK FF
		WANDAUSSPARUNG FENSTERLAUBUNG	
			WANDAUSSPARUNG a/b/c: SEITL./UNTEN/OBEN (cm) t: TIEFE UMLAUFEND (cm)
			HO-LAUBUNG MIT SO
			HO-LAUBUNG OHNE SO
			SB-LAUBUNG OHNE SO

HINWEISE: Alle Maße sind von den Ausführenden verantwortlich zu prüfen. Abweichungen und Unstimmigkeiten jeglicher Art sind vor der Ausführung der Bauleitung mitzuteilen. Der Plan gilt nur in Zusammenhang mit der Statik und den entsprechenden Schalplänen. Sämtliche Höhenangaben beziehen sich auf ± 0.00 bzw. m ü. NN.

Index	Änderung	Bearbeiter	Datum
01	Allgem. Anpassungen, Anlage zum LV Mobile Trennwände	az	07.04.22



Projekt:
SCHULBAU OPEN SOURCE
 Neubau Schule am Hartwege 2 - 99425 Weimar

Planinhalt:
AUSFÜHRUNGSPLANUNG
Mobile Trennwand I BTA EG Mensa/Musikraum Achse 3 (MT-A1)

Kooperationspartner:
 IBA Thüringen Auenstrasse 9, 99510 Apolda
 Montag Stiftung Jugend und Gesellschaft Adenauerallee 127, 53113 Bonn

Bauherrenschaft:
 Stadt Weimar Schwansseestraße 17 99423 Weimar

weimar
 Kulturstadt Europas

Entwurfverfasser:
 gernot schulz : architektur GmbH
 Vorgebirgstraße 338 50969 Köln

Unterschrift Bauherrenschaft

Unterschrift Entwurfverfasser

Format: ISO A1
 Maßstab: 1:20
 Erstellt am: 15.02.2022
 Erstellt von: FL
 Status: Vorabzug
 Index Nr.: 01
 Index vom: 07.04.2022

Plan-Nr.: 2618
 Plan-Nr.: 780-GSA-SOS-LP5-20-DE-WD-BTA-V-01