



**MOBILE TRENNWAND
MT-A3**

Einbauort: BTA - EG - Achse 2
Raum: A 0.04 MENSA / A 0.05 ESSENSAUSGABE


- Gesamtlänge = 7,80 m, 6 Elemente
- Elementlänge = 1,187 m
- mit verlängerter Wandaussparungsleiste
- mit verankerter Wandaussparungsleiste von 58,9 cm
- Plankaufhängung
- manuelle Bedienung
- Oberfläche: Fichtefurnier, Naturholzeffektlack stumpfmatt
- Keine Trittschallfuge im Bodenbelag
- Keine Anforderungen an den Schallschutz

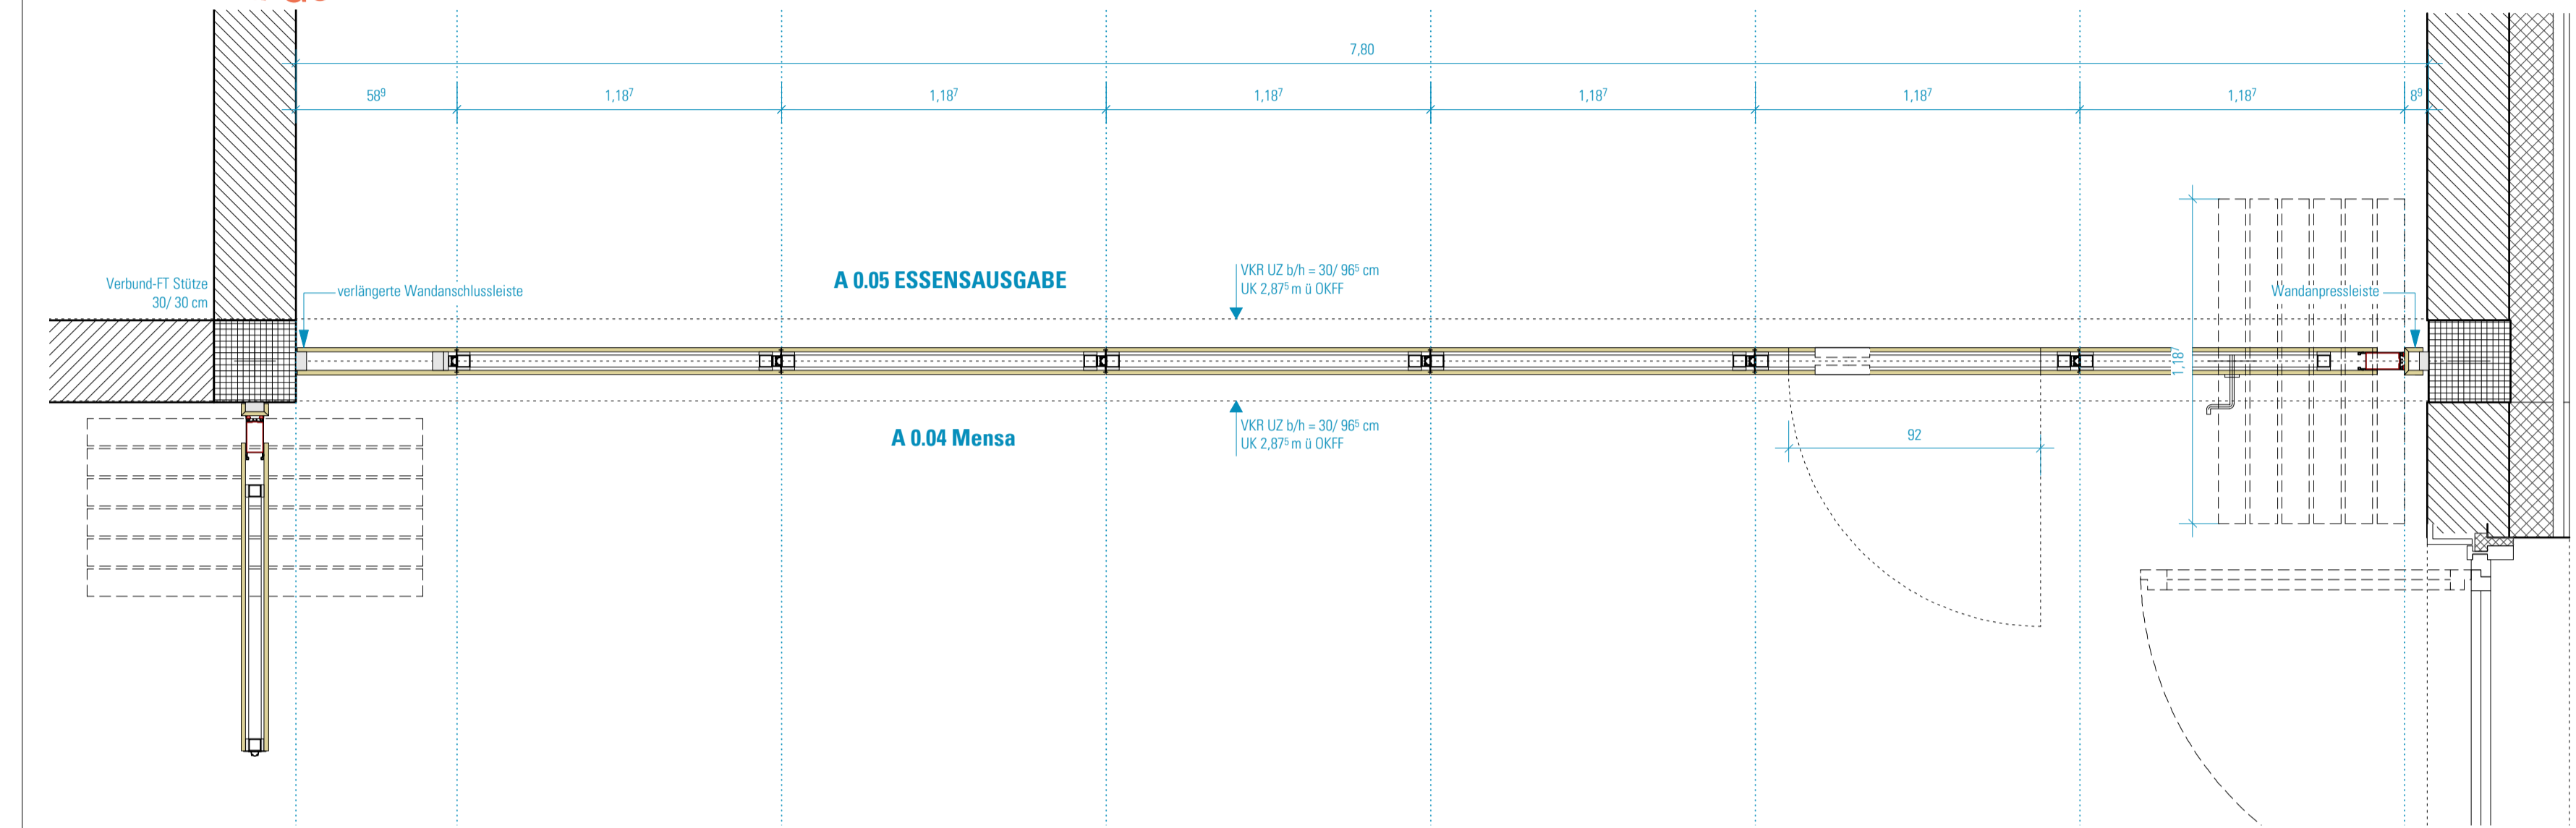

Grundriss M 1:20

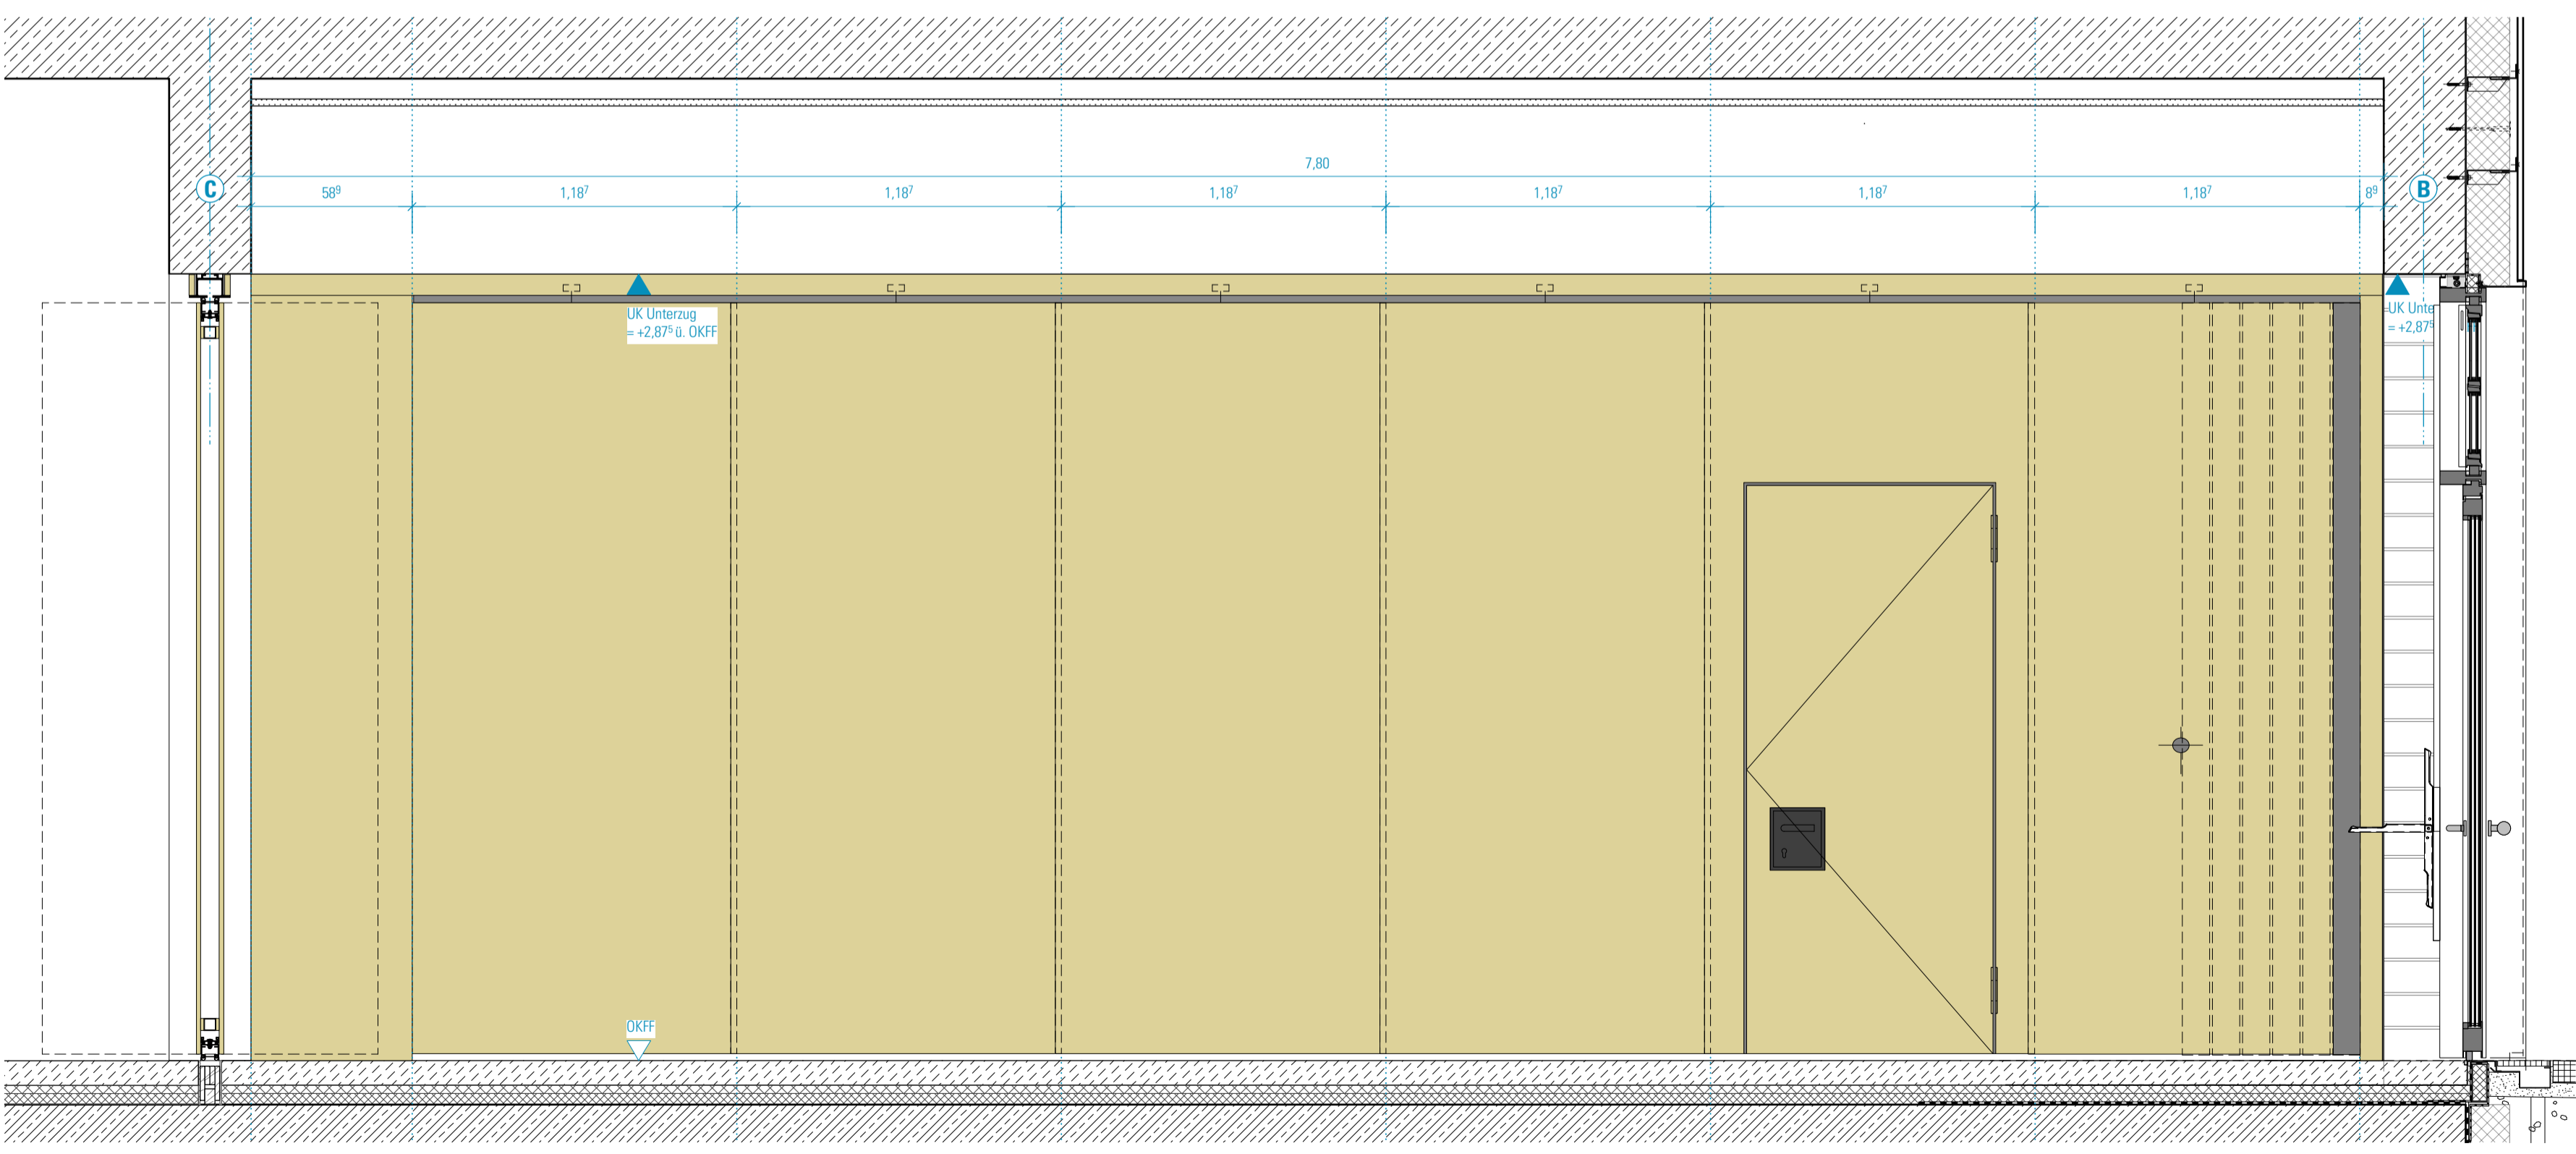

Ansicht M 1:20

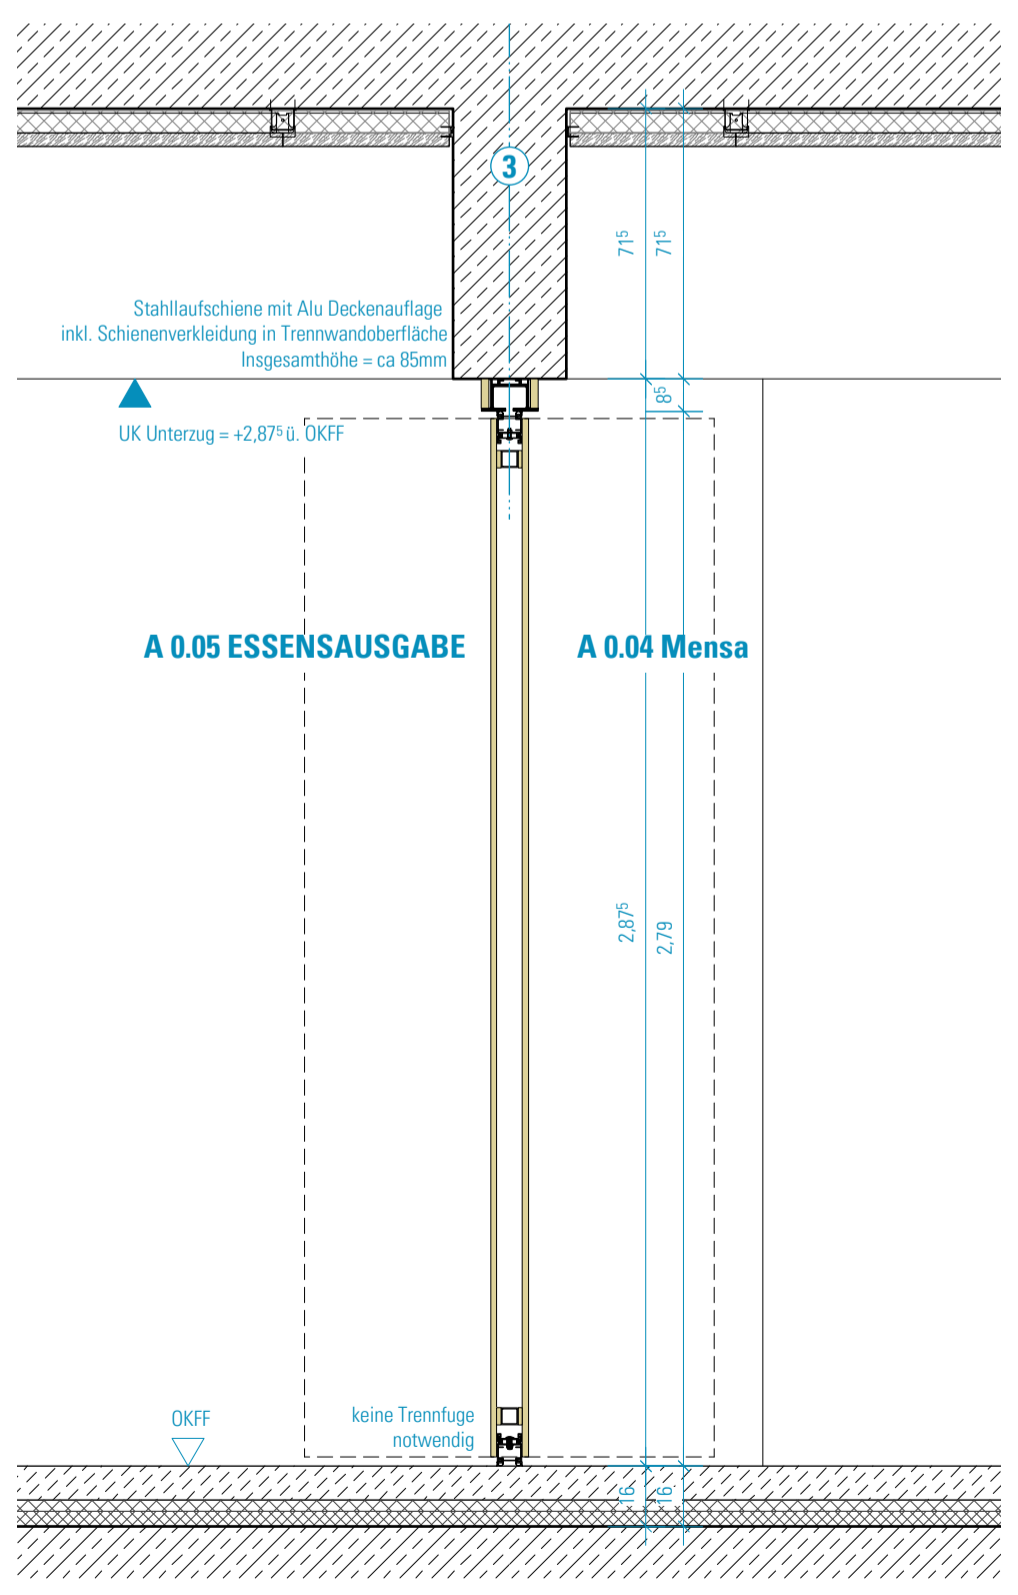


Schnitt M 1:20

SCHRAFFUREN / SYMBOLE	BESCHRIFTUNG / SYMBOLE	BRANDSCHUTZSYMBOLE	
	STAHLBETON		DRUCKKNOPFMELDER
	STAHLBETON WU		FEUERLÖSCHER
	STAHLBETON-FERTIGTEIL		WANDHYDRANT
	MAUERWERK		RAUCH- UND WÄRMEABZUG
	TROCKENBAU		FLUCHTRICHTUNG, 1. RETTUNGSWEG
	ESTRICH		FLUCHTRICHTUNG, 2. RETTUNGSWEG
	WÄRMEDÄMMUNG-HART		FEUERHEMMENDE TÜR
	WÄRMEDÄMMUNG-WEICH		FEUERBESTÄNDIGE TÜR
	DÄMMUNG-AUSBAU		DICHT SCHLIESSEND
	AMF AUFMERSAMKEITSFELD		RAUCHDICHT
	WD WANDDURCHBRUCH BREITE/ HÖHE IN CM		SELBSTSCHLIESSENDE TÜR
	WD WANDDURCHBRUCH DURCHMESSER IN CM		NOTAUSGANG
	DD DECKENDURCHBRUCH BREITE/ LÄNGE IN CM		TÜR/FENSTER MIT NOTAUSGANGVERSCHLUSS (ODER NICHT ABSCHLIESSBAR)
	BD BODENDURCHBRUCH BREITE/ LÄNGE IN CM		VGL. BRANDSCHUTZKONZEPT
	ÄNDERUNGSWOLKEN		TÜRBEZEICHNUNG
	ÄNDERUNGSWOLKE ZUM LETZTEN INDEX		GEBÄUDE/GESCH TÜRNUMMER
	KLÄRUNGSHINWEIS		TÜRWEITE RB
	TGA-ELEMENTE		TÜRHOHE RB ÜBER OK FF
			WANDAUSSPARUNG FENSTERLAIBUNG
			WANDAUSSPARUNG a/b/c: SEITL./UNTEN/OBEN (cm) t: TIEFE UMLAUFEND (cm)
			14/14/26 HO-LAIBUNG MIT SO 14/14/14 HO-LAIBUNG OHNE SO 18/18/18 SB-LAIBUNG OHNE SO
			DETAILSCHNITTNUMMER
			SCHNITTNUMMER
			OKFF = +0,00
			OKRD = -0,16
			HÖHENKOTE FERTIGMAß
			HÖHENKOTE ROHBAUMMAß

HINWEISE: Alle Maße sind von den Ausführenden verantwortlich zu prüfen. Abweichungen und Unstimmigkeiten jeglicher Art sind vor der Ausführung der Bauleitung mitzuteilen. Der Plan gilt nur in Zusammenhang mit der Statik und den entsprechenden Schalplänen. Sämtliche Höhenangaben beziehen sich auf ± 0,00 bzw. m ü. NN.

Index	Änderung	Bearbeiter	Datum
01	Allgem. Anpassungen, Anlage zum LV Mobile Trennwände	az	07.04.22

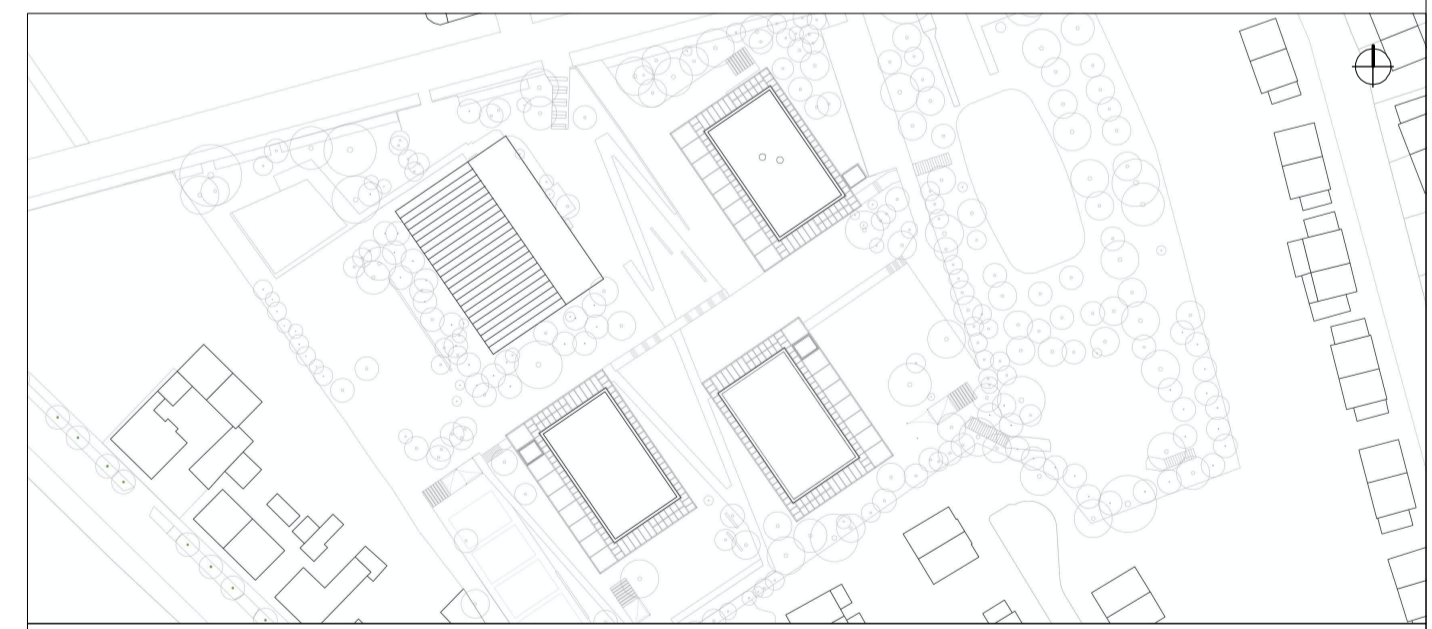

Projekt:
SCHULBAU OPEN SOURCE
Neubau Schule am Hartwege 2 - 99425 Weimar

Planinhalt:
AUSFÜHRUNGSPLANUNG
Mobile Trennwand I BTA EG Mensa Achse 2 (MT-A3)

Kooperationspartner:
IBA Thüringen Auenstrasse 9, 99510 Apolda
Montag Stiftung Jugend und Gesellschaft Adenauerallee 127, 53113 Bonn

Bauherrenschaft:
Stadt Weimar Schwannseestraße 17 99423 Weimar

weimar
Kulturstadt Europas

Entwurfverfasser:
germot schulz : architektur GmbH
Vorgebirgstraße 338 50969 Köln

Unterschrift Bauherrenschaft

Unterschrift Entwurfverfasser

Format: ISO A1	Maßstab: 1:20	Erstellt am: 15.02.2022	Erstellt von: FL	Status: Vorabzug	Index Nr.: 01	Index vom: 07.04.2022
Projekt-Nr. 2618	Plan-Nr.: 782-GSA-SOS-LP5-20-DE-WD-BTA-01					