




Ansicht Abwicklung 1:20

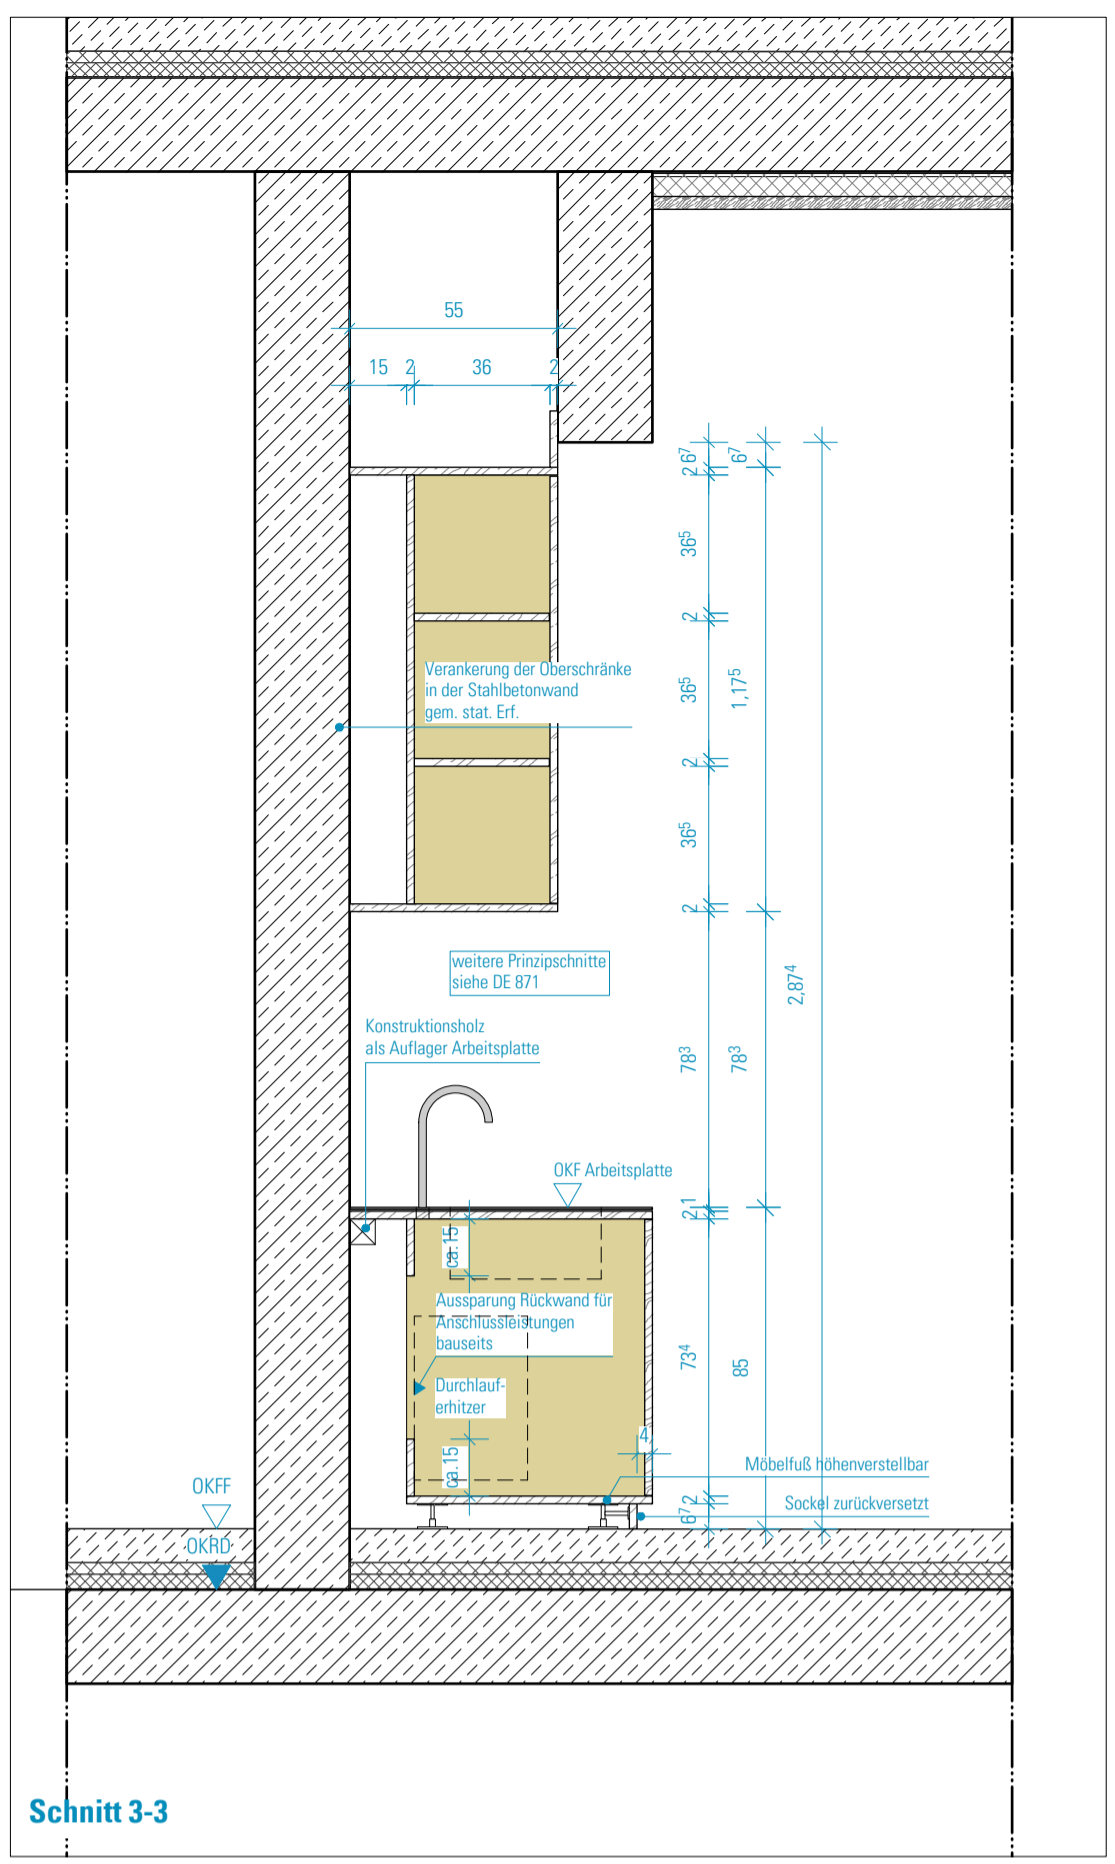

Schnitt 3-3

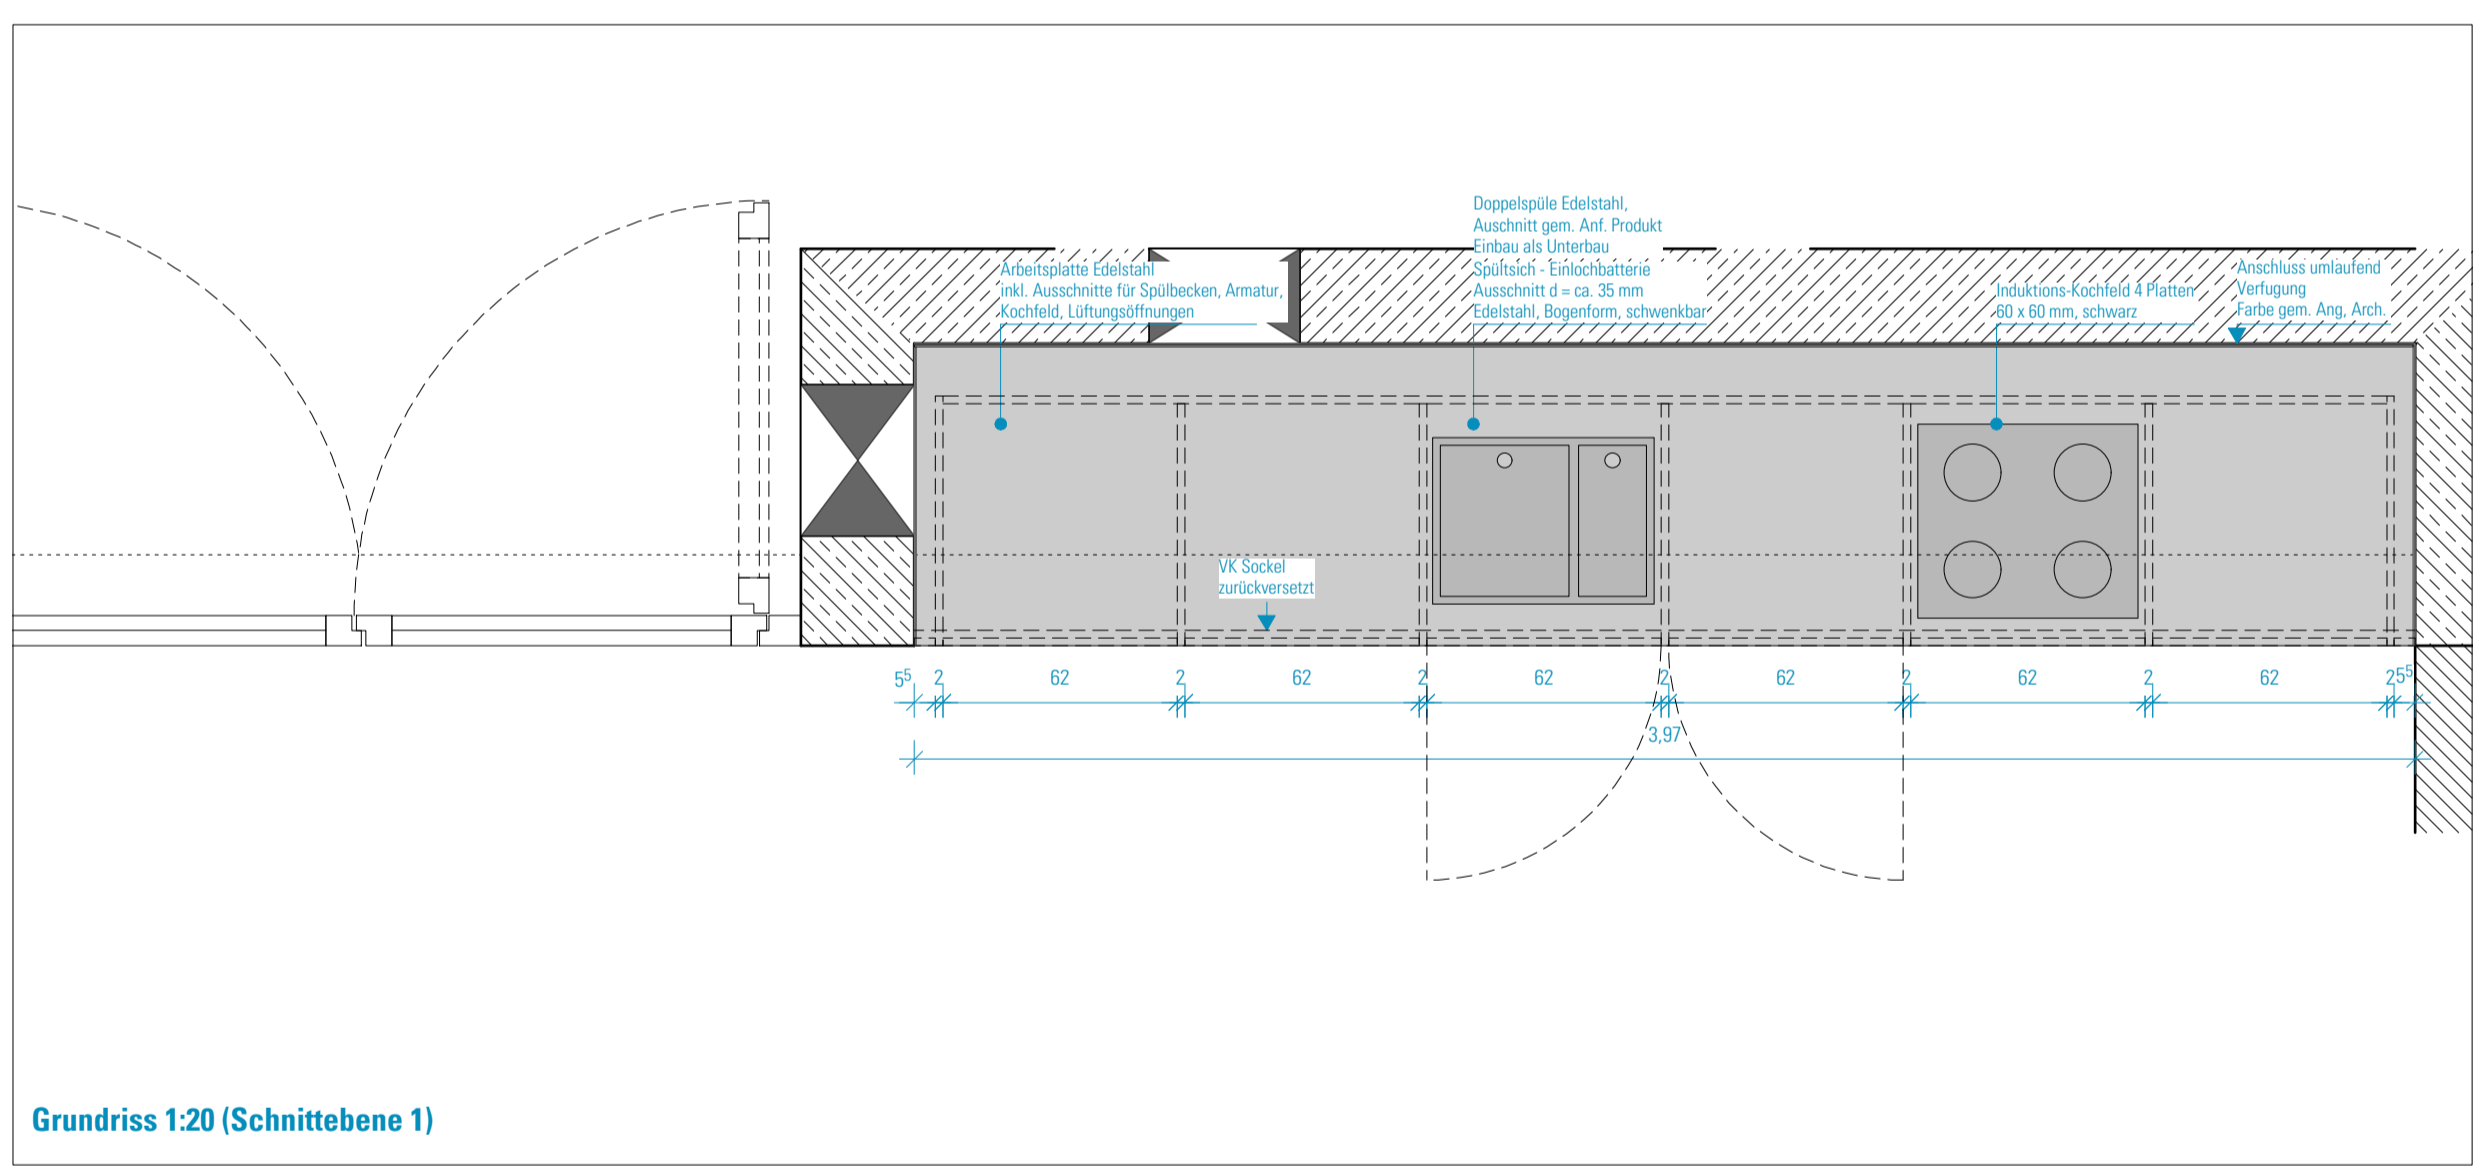

Grundriss 1:20 (Schnittebene 1)

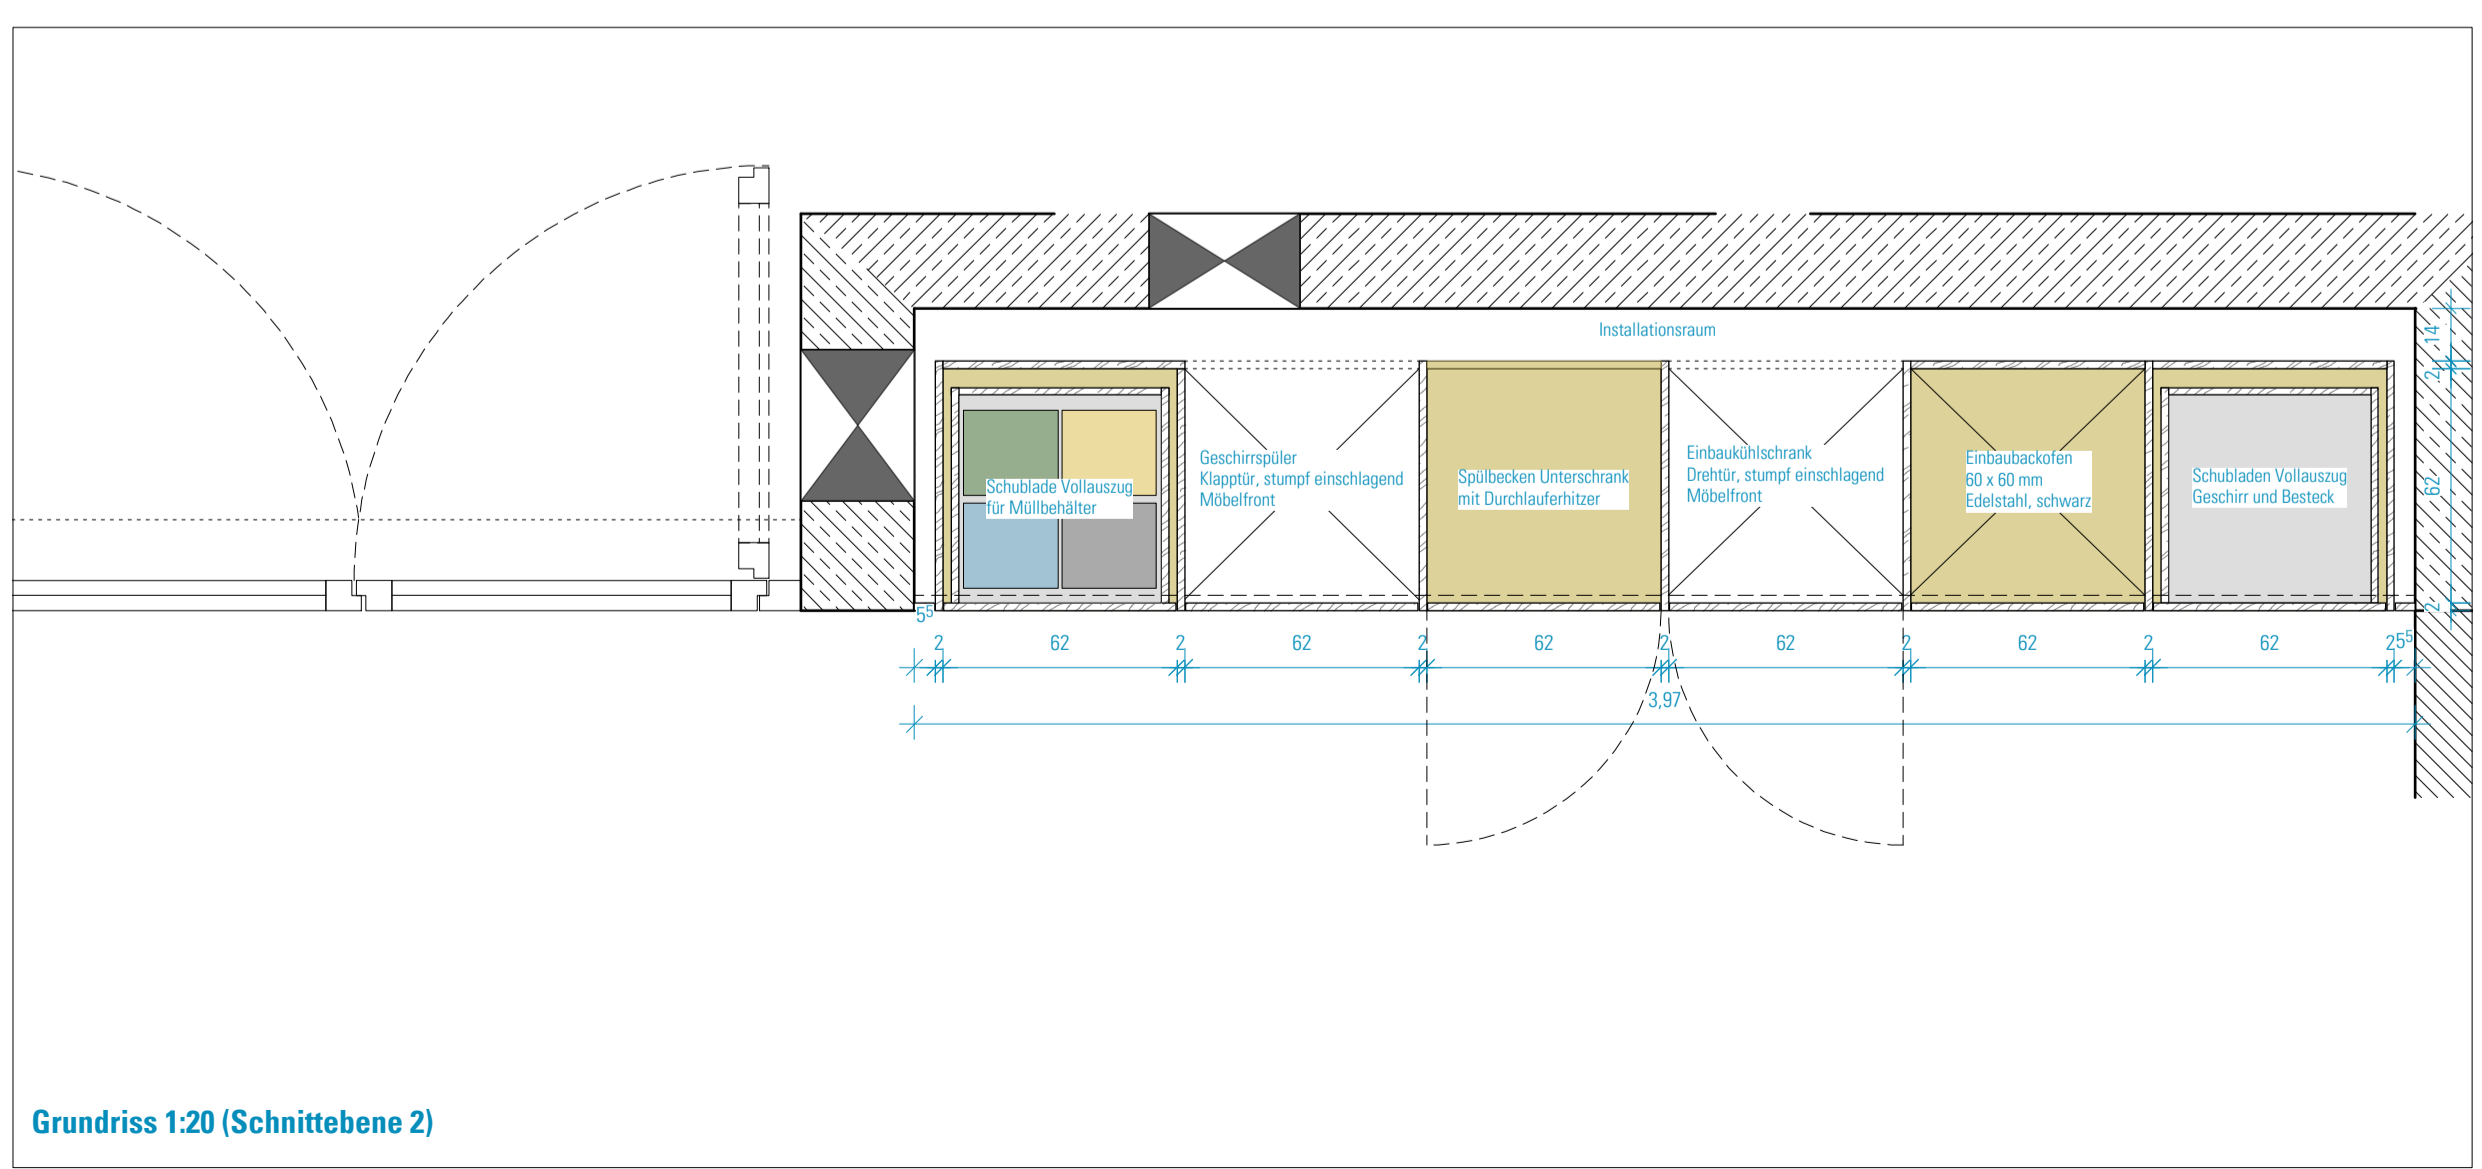

Grundriss 1:20 (Schnittebene 2)

ALLGEMEINE HINWEISE:
 Alle in den Zeichnungen angegebenen Masse, sowie von den Raummaßen abhängige Möbelmaße sind vor der Erstellung der Werkplanung vom AN eigenverantwortlich vor Ort zu prüfen. Unstimmigkeiten sind mit der Planung/der Bauleitung zu erörtern und ggf. freigeben zu lassen.
 Die Kalt- und Warmwasserversorgung sowie festverdrahtete Elektroanschlüsse erfolgt bauseits.

HINWEISE: Alle Maße sind von den Ausführenden verantwortlich zu prüfen. Abweichungen und Unstimmigkeiten jeglicher Art sind vor der Ausführung der Bauleitung mitzuteilen. Der Plan gilt nur in Zusammenhang mit der Statik und den entsprechenden Schalplänen. Sämtliche Höhenangaben beziehen sich auf ± 0,00 bzw. m ü. NN.

Index	Änderung	Bearbeiter	Datum



Projekt:
SCHULBAU OPEN SOURCE
 Neubau Schule am Hartwege 2 - 99425 Weimar

Planinhalt:
AUSFÜHRUNGSPLANUNG
Feste Möblierung - Teeküche Mensa BTA EG

Kooperationspartner:
 IBA Thüringen | Montag Stiftung Jugend und Gesellschaft
 Auenstrasse 9, 99510 Apolda | Adenauerallee 127, 53113 Bonn

Bauherrenschaft:
 Stadt Weimar | **weimar** | Kulturstadt Europas
 Schwansseestraße 17 | 99423 Weimar

Entwurfverfasser:
 gernot schulz : architektur GmbH
 Vorgebirgstraße 338 | 50969 Köln

Format: ISO A1 | Maßstab: 1:100 | Erstellt am: 28.07.22 | Erstellt von: SW | Status: VA | Index Nr.: VA | Index vom: 09.09.22

Projekt-Nr.: 2618 | Plan-Nr.: 893-GSA-SOS-LP5-20-DE-FM-BTA-V-00