


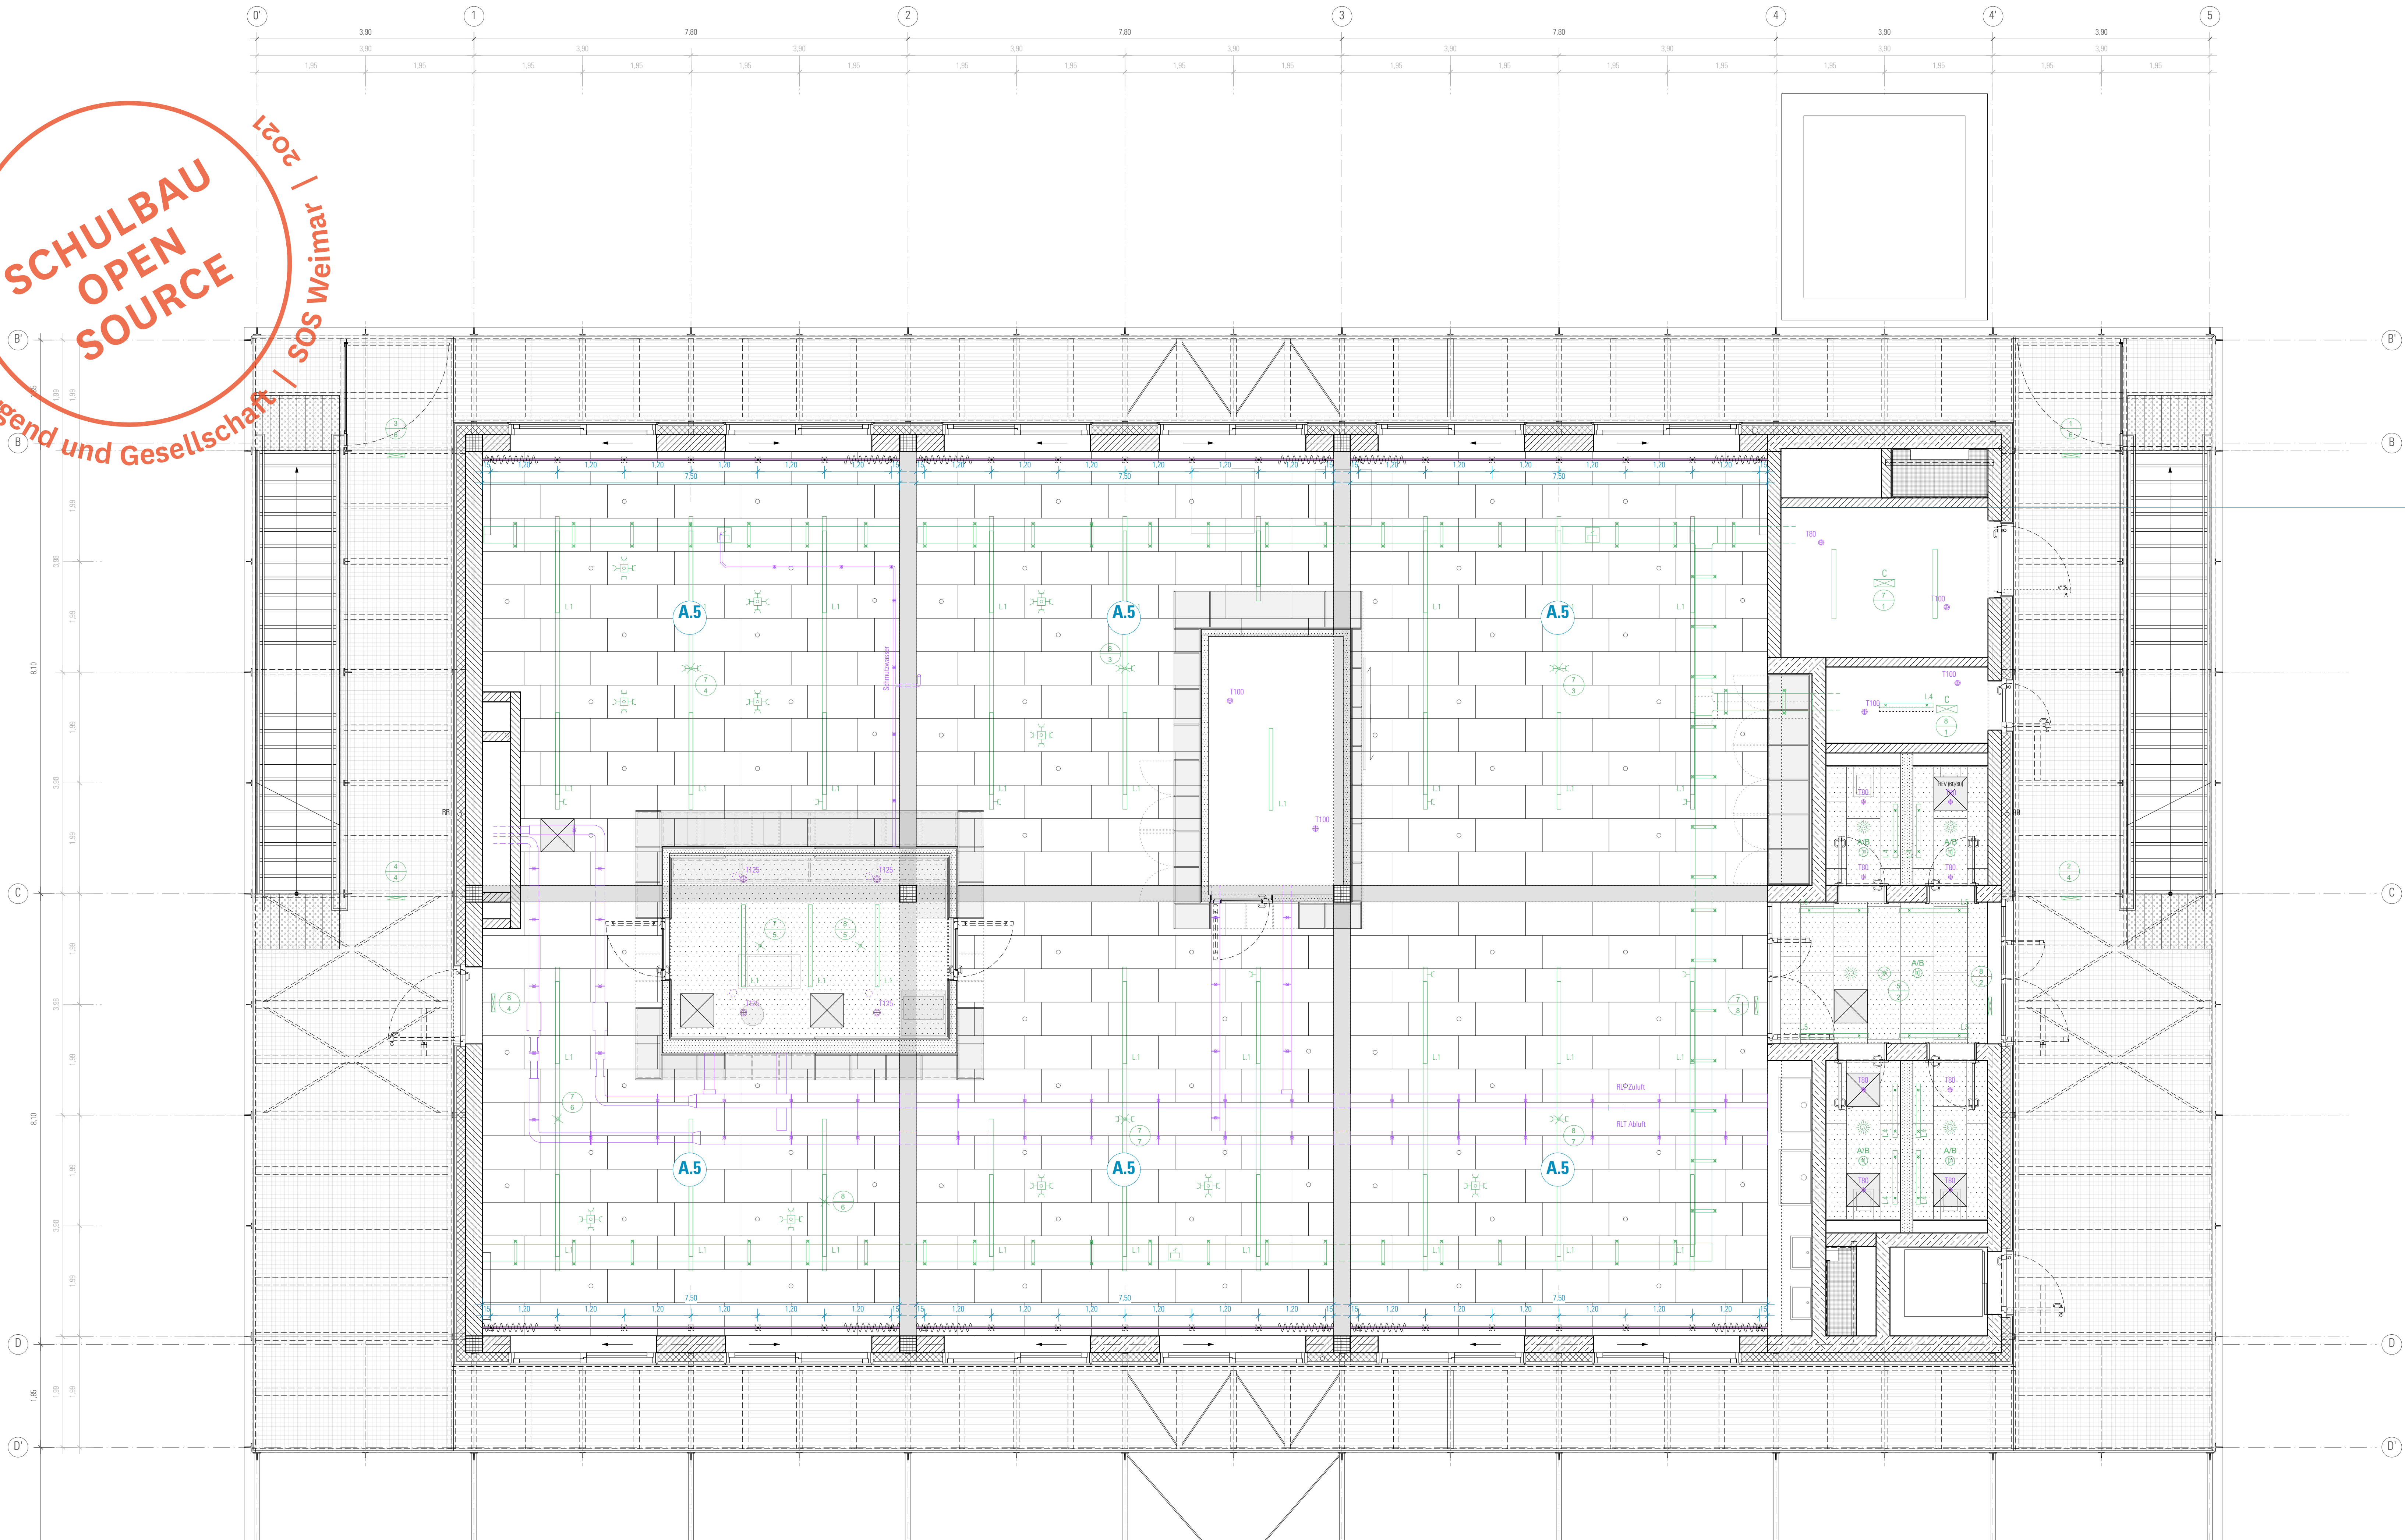

SCHRAFFUREN / SYMBOLE	BESCHRIFFTUNG / SYMBOLE	BRANDSCHUTZSYMBOLE
STAHLBETON	EINHANG	DRÜCKKNOPFMELDER
STAHLBETON-WU	ABHANGENDE DECKE	FEUERLÖSCHER
STAHLBETON-FERTITIEGEL	AUSKANTE	WANDHYDRANT
MAUERWERK	BRÜSTUNGSHÖHE RB U. DKF	RAUCH- UND WÄRMEABZUG
TROCKENBAU	BODENPLATTENVERSTÄRKUNG	FLUCHTRICHTUNG, 1. RETTUNGSWEG
ESTRICH	DREH-KIPP-FLÜGEL	FLUCHTRICHTUNG, 2. RETTUNGSWEG
WÄRMEDÄMMUNG-HART	DECKENVERSPRÜNGE	FEUERHEMMENDE TÜR
WÄRMEDÄMMUNG-WEICH	FERTIGFLURBOODEN	FEUERBESTÄNDIGE TÜR
DÄMMUNG-AUSSAU	FESTSTUFUNG	DICHT SCHLIESSEND
AMF AUFMERKSAMKEITSFELD	FESTVERGLASUNG	RAUCHDICHT
WD WANDDURCHBRUCH BREITE/HÖHE IN CM	HOLZ	SELBSTSCHLIESSENDE TÜR
WD WANDDURCHBRUCH DURCHSCHNEISEN IN CM	LICHT-RAUMHÖHE	NOTAUSGANG
DD DECKENDURCHBRUCH BREITE/LÄNGE IN CM	LÜFTUNGSSCHNITT OHNE ANFORDERUNG	TÜRFENSTER MIT NOTAUSGANGVERSCHLUSS (ODER NICHT ABSCHLIEßBAR)
BD BODENDURCHBRUCH BREITE/LÄNGE IN CM	ÖFFNUNGSMAß	VGL. BRANDSCHUTZKONZEPT
BD BODENDURCHBRUCH BREITE/LÄNGE IN CM	OK OBERKANTE	
	RA ROHRAUSE	
	RB ROHBAU	
	RD ROHDECKE, OHNE STURZ	
	RH RAUMHÖHE, OHNE STURZ	
	RR REGENROHR	
	SB SICHTBETON	
	SO SONNENSCHUTZ	
	TU TÜR	
	UK UNTERKANTE	
	UZ UNTERZUG	
	UZ ÜBERZUG	
	VK VORDERKANTE	
ÄNDERUNGSVULKEN	DETAILSCHNITTNUMMER	TÜRBEZEICHNUNG
ÄNDERUNGSBLÖCKE ZUM LETZTEN INDEX	SCHNITTNUMMER	INNENTÜR GEBÄUDE/GESCH.TÜR
TOA-ELEMENTE	HÖHENKOTE FERTIGMASS	BRANDSCHUTZ / SCHALLSCHUTZ
	HÖHENKOTE ROHBAUMAß	TÜRWEITE RB
		TÜRHOHE RB ÜBER OK FF

HINWEISE: Alle Maße sind von den Ausführenden verantwortlich zu prüfen. Abweichungen und Unstimmigkeiten jeglicher Art sind vor der Ausführung der Bauleistung mitzuteilen. Der Plan gilt nur in Zusammenhang mit der Statik und den entsprechenden Schalplänen. Sämtliche Höhenangaben beziehen sich auf ± 0.00 bzw. m ü. NN.



Projekt: SCHULBAU OPEN SOURCE Neubau Schule am Hartwege 2 - 99425 Weimar
Planinhalt: AUSFÜHRUNGSPLANUNG BTA Gemeinschaftshaus Vorhangschiene 1. Obergeschoss
Kooperationspartner: IBA Thüringen Auenstrasse 9, 99510 Apolda
Montag Stiftung Jugend und Gesellschaft Adenauerallee 127, 53113 Bonn
Bauherrnenschaft: Stadt Weimar Schwanenstraße 17 99423 Weimar

Unterschrift Bauherrnenschaft

Format: ISO A/D	Maßstab: 1:50	Erstellt am: 17.11.2022	Status: Vorabzug	Index Nr.: 00	Index von: 27.03.2023
Plan-Nr.: 931-ARC-SOS-LP5-50-DS-061-BTA-V-01					

Vorhangschiene abgehen:

für Schleuderzugsystem handbetrieben, siehe DE 751

- Systemeigenschaften:
- Aluminium-Strangpressprofil
 - viereckige Profilgeometrie, Höhe 23 mm & Breite 32 mm
 - Aluminium AlMgSi 0.5 nicht brennbar nach DIN 4102, Klasse A1
 - Profil in Weiss, RAL nach Bemusterung Architektur
 - Beschichtung welche eine sehr geringe Kontaktfläche zwischen Gleiter und Profil aufweist
 - Profil in engen Radien biegsam, > 25 cm
 - Profile können vorwärts und rückwärts gebogen werden
 - Sytem gem. Sicherheitsnormen EN 13120, EN 16433 und EN 16434

- Montage:
- Träger zweiteilig, Abhanghöhe ca. 71,5 mm
 - Geometrie rund oberer Teil $d =$ ca. 30mm, unterer Teil $d =$ ca. 20mm
 - Befestigungsplatte 100 x 100 mm an Rohdecke, 4 Befestigungspunkte inkl. Anschlussprofil für Vorhangschiene mit Schleuderzugsystem (s.o.)
 - Befestigungsabstand der Sonderträger ca. 1200 mm gem. stat. Erf.
 - Befestigungsabstand Wand ca. 150 mm gem. stat. Erf.
 - Deckenausschnitt in HWL Decke ca. 40 mm, Bohrung mit Bohrschablone ausführen

Für den Träger ist eine Werkplanung vorzulegen.

- Bedienung:
- Öffnen und Schließen des Vorhangs mittels Hand

Richtprodukt:
Silent Gliss 6970 mit Profil SG 3971, Höhe 23 mm & Breite 32 mm

Längen entsprechend der Grundrissdarstellung und der Massenaufstellung

Vorhangschiene eingelassen:

Schleuderzugsystem handbetrieben, siehe DE 751

- Systemeigenschaften:
- Aluminium-Strangpressprofil
 - viereckige Profilgeometrie, Höhe 20 mm & Breite 22 mm
 - Aluminium AlMgSi 0.5 nicht brennbar nach DIN 4102, Klasse A1
 - Profil in Weiss, RAL nach Bemusterung Architektur
 - Profil in engen Radien biegsam, > 26 cm
 - Profile können vorwärts und rückwärts gebogen werden
 - Deckenbündiger Einbau mit Nutprofilen, Höhe 22 mm & Breite 41 mm
 - Sytem gem. Sicherheitsnormen EN 13120, EN 16433 und EN 16434

- inkl. 2C-Gleiter (2-Komponenten-Gleiter), Endstopp und Zwischenstopp
- mit einer harten Komponente (Stabilität) und einer weichen „Füllung“ (Geräuschabsorption)
- alle Systemteile Weiss, RAL nach Bemusterung Architektur
- für insgesamt ca. 60 m Vorhang

- Montage:
- Vorhangschiene in die Abhangdecke integriert
 - deckenbündiger Einbau in die HWL Decke
 - mit Distanzstück an Decken-UK befestigt
 - Deckenausschnitt in HWL Decke entsprechend der Vorhangschiene
 - Befestigungsabstand $e \leq 500$ mm gem. stat. Erf., Befestigungsabstand Wand $e \leq 100$ mm gem. stat. Erf.
 - eine Klammer pro Montagepunkt

- Bedienung:
- Öffnen und Schließen des Vorhangs mittels Hand oder Bedienstab (manuell)

Richtprodukt:
Silent Gliss 6870 mit Profil SG 11230, SG 10157

Längen entsprechend der Grundrissdarstellung und der Massenaufstellung

Legende ELT:

- Vorhangschiene abgehen
- Vorhangschiene eingelassen in Abhangdecke
- Träger für Vorhangschiene abgehen
- Vorhang transluzent / Blickschutz
- Vorhang dicht / Sonnenschutz
- Stopper
- Anordnung Variante