




Holz-Unterzug/StB-Wand Grundriss

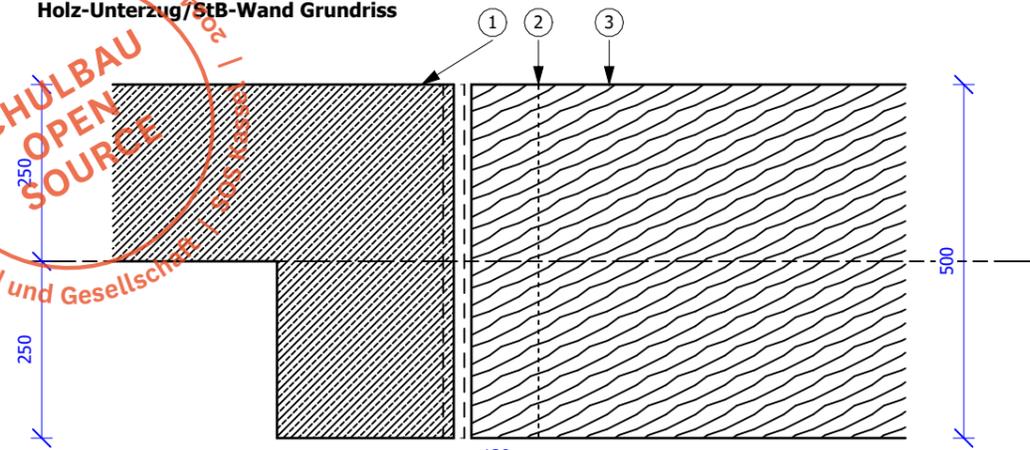


Holz-Unterzug/StB-Wand Schnitt

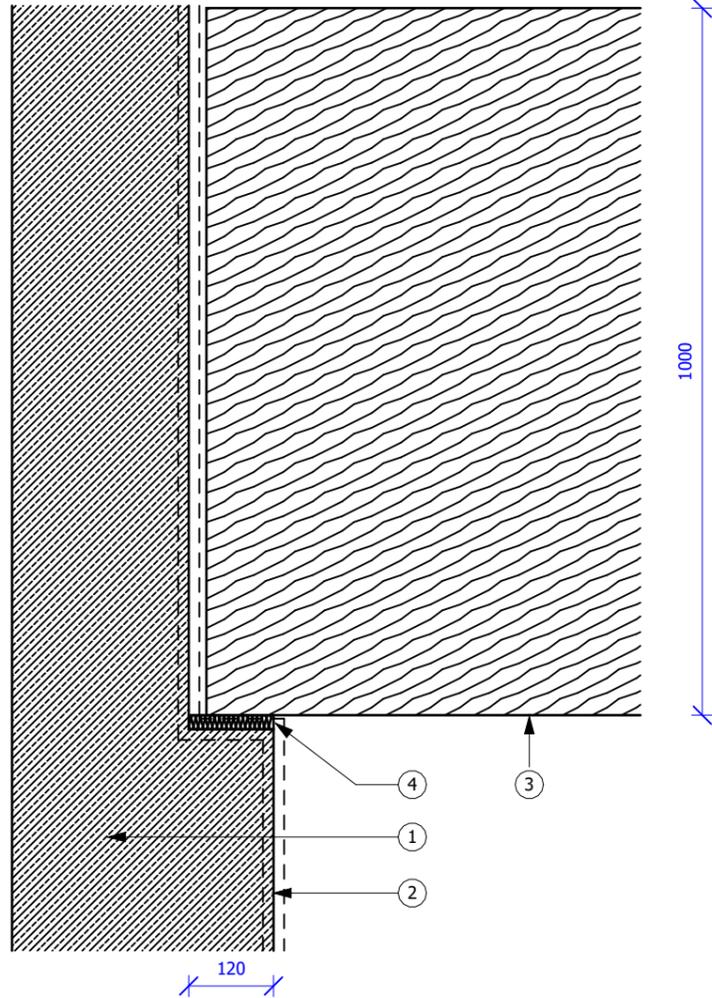

Holz-Balken/StB-Wand Grundriss

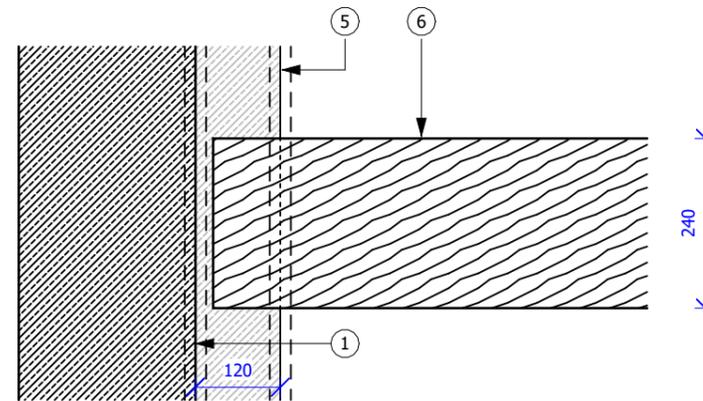

Holz-Balken/StB-Wand Schnitt

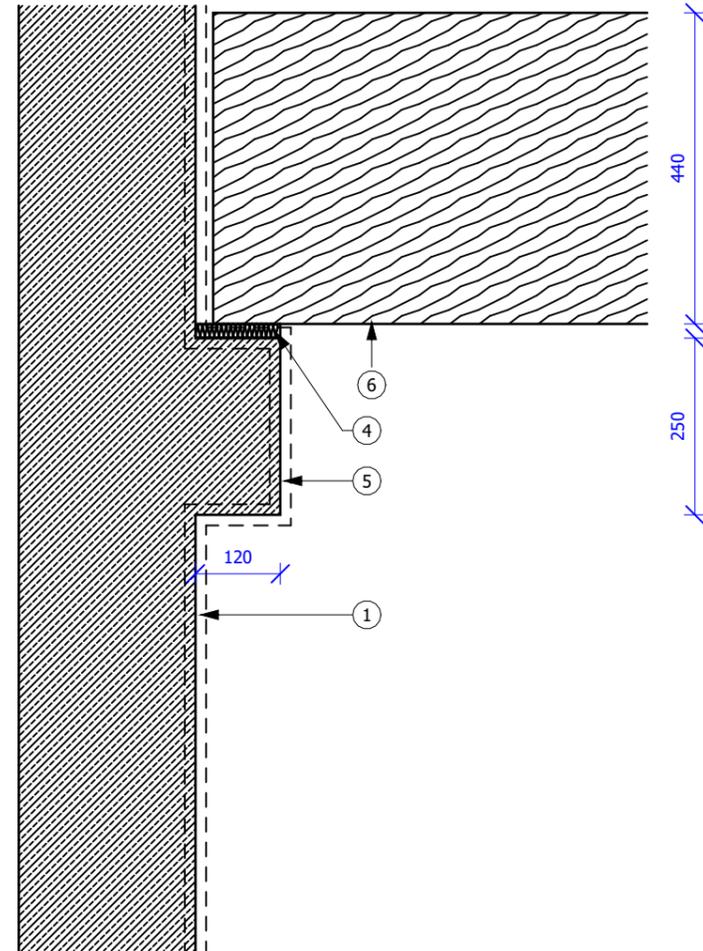

**D.4003**

**Holz-Unterzug/StB-Wand**

- ① STB Wand nach TWP (Wand an der Innenseite bündig mit der Achse)
- ② Wandpfeilervorlage zur Auflage des BSH Unterzugs ca. 120mm nach TWP
- ③ BSH Unterzug 500x1000mm nach TWP
- ④ Elastomerauflager/Toleranzausgleich

**Holz-Balken/StB-Wand**

- ① STB Wand nach TWP (Wand an der Innenseite bündig mit der Achse)
- ④ Elastomerauflager/Toleranzausgleich
- ⑤ Auflagerkonsole 120x250mm nach TWP
- ⑥ Rippen 240x440mm nach TWP

Alle Mass- und Flächenangaben müssen vor der Bauausführung vor Ort geprüft werden. Abweichungen von den in der Zeichnung angegebenen Maßen bzw. zur Bauausführung notwendige Anpassung der Maße müssen vor der Bauausführung dem Architekten bzw. der Bauleitung zur Kenntnis gebracht werden. Wenn nichts anderes angegeben ist, sind alle Maßangaben in Meter. Inhaber des Urheberrechts dieser Zeichnung ist C.F. Möller Architects Deutschland GmbH.

Bauvorhaben.:  
**OSW Kassel**

Projektnr.:  
**10145**  
Liegenschaftsnummer:  
**0501**

Leistungsphase:  
**Entwurfsplanung / LPH 3**

AKS Dateischlüssel: AKS Dateischlüssel Freitext:  
Gebäude ID LPH Gebäudeteil Ebene/ Geschoss Planart Fachdisziplin Datum Planinhalt Verfasser Index Status Intern Kennzeichnung  
**0501\_P03\_N\_DT\_ARCH\_230616\_RO\_CFM\_00\_P\_4003**

Architekt:  
C.F. Möller Danmark A/S  
Europaplads 2  
8000 Aarhus C  
Dänemark  
**CF MÖLLER ARCHITECTS**

Bauherr/ Auftraggeber:  
Stadt Kassel Immobilien GmbH & Co. KG  
Obere Königsstraße 8  
34117 Kassel  
vertreten durch  
GWG Projektentwicklung GmbH

KVV Neo GmbH  
Königstor 3 - 13, 34117 Kassel  
Kooperationspartner:  
Montag Stiftung Jugend und Gesellschaft  
Raiffeisenstr. 5, 53113 Bonn

Format:  
**297 X 420**

Maßstab:  
**1:10**

Datum:  
**230616**

Planinhalt:  
**Detail Rohbau  
Anschluss Holz-Balken/StB-Wand**

00	230616	CFM		Abgabe LP3
Rev.:	Datum:	Von.:	An.:	Planänderung: