



Montag Stiftung Jugend und Gesellschaft | SOS Kassel | 2024

SCHULBAU
OPEN
SOURCE


1 Festverglasungen und Öffnungen
M 1:50

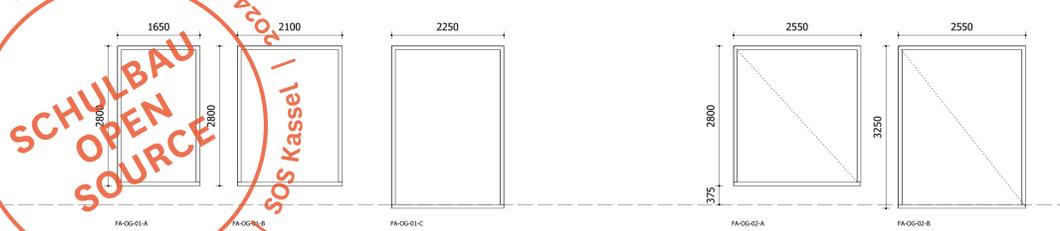


2 Regelgeschoss - Lüftungslappe, Fenster und Sitzbank mit Kippfenster
M 1:50

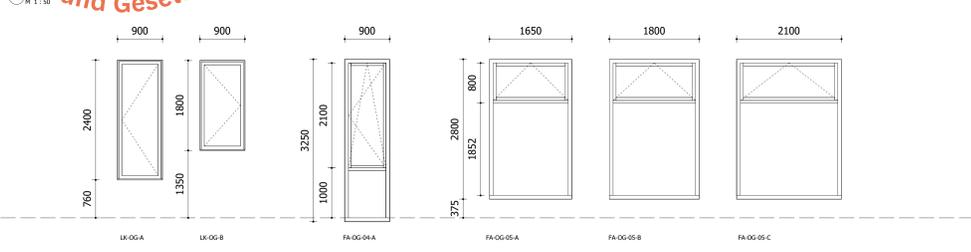


3 Regelgeschoss Festverglasung + 2 Seitfenster
M 1:50

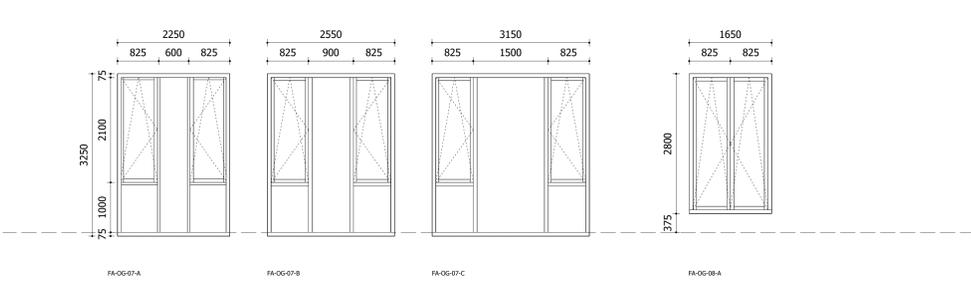


7 Erdgeschoss Typen
M 1:50

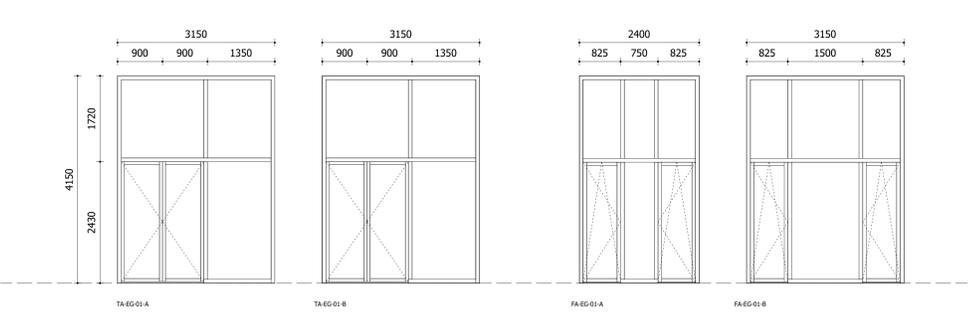


8 Erdgeschoss Doppeltüren
M 1:50

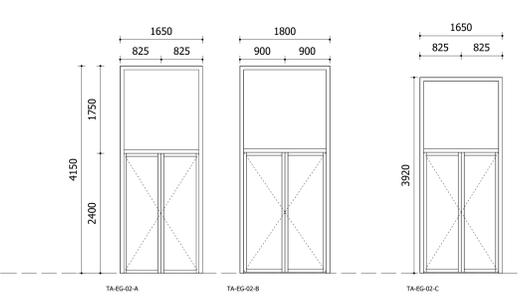


9 Erdgeschoss Typen - Pfosten-Riegel Fassade
M 1:50

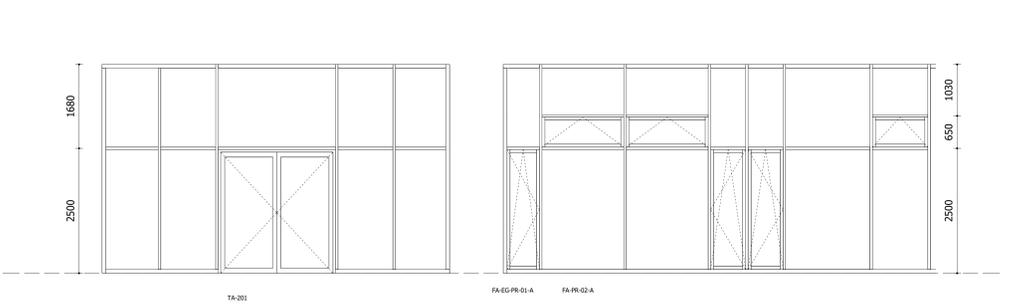


10 Tür EG Rettungsweg
M 1:50

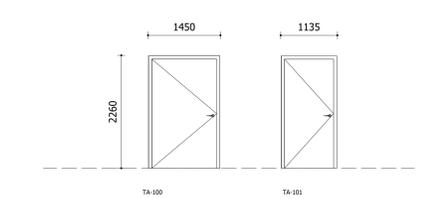


2 Regelgeschoss - Festverglasung + Seitfenster
M 1:50

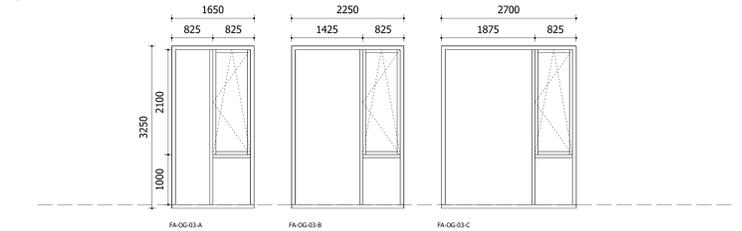


4 Regelgeschoss - Festverglasung + Seitfenster und Sitzbank
M 1:50

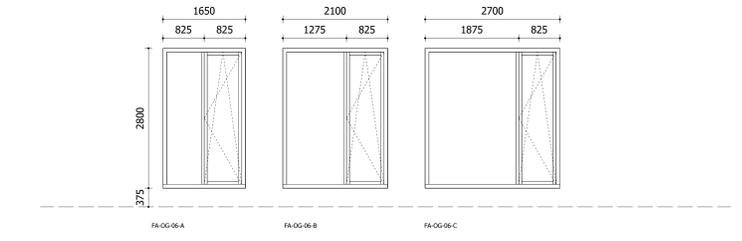

5 Regelgeschoss - Terrassentüren
M 1:50

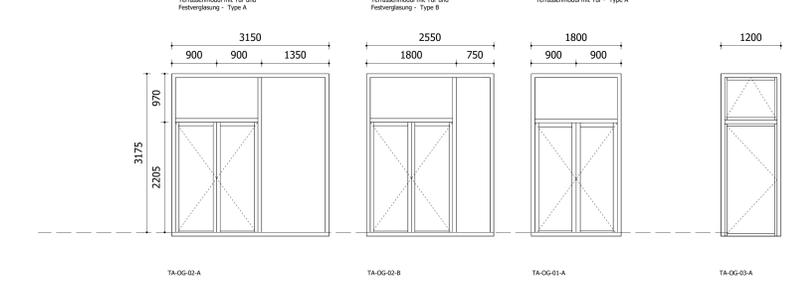

8 Erdgeschoss Typen
M 1:50

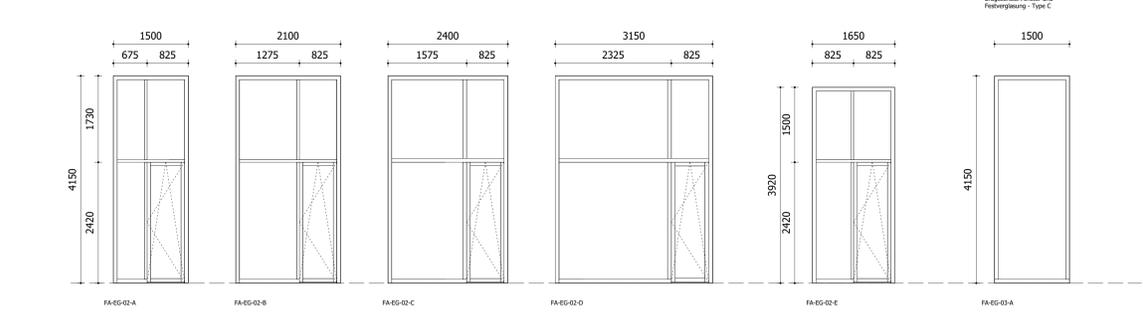

Legende

Holz	Leichtbauwand
Betonfertigteil	Mauerwerk
Stahlbeton	Dämmung
WU-Beton	

Bodendurchbruch	UKLZ Untere Unterzug
Bauteilkante verdeckt	OKFF Oberkante Fertigfußboden
Bauteilkante über Schritzebene	UKRD Untere Rohdecke
Baugrenze	UKFD Untere Rohdecke
Idententeil	BRFL Brüstungshöhe
Flurrückgrenze gemäß B-Plan 02.11.2021	OKFF Oberkante Fertigfußboden
Bauteilkante roh, über Schritzebene	UKRD Oberkante Rohdecke
Noterleuchtung Speicher	UKLZ Untere Unterzug
Haugerleuchtung/Noterleuchtung Faktor	UK Rippen Untere Rippen
	VK Vorderkante
	Änderungswende


Stp. Steigungen	LU. im Lichten
BR Brandwand	Ph-RS Feuerhemmende, rauchdichte Tür
BRW Bauart Brandwand	Ph-RS Feuerbeständige, rauchdichte Tür
Rb Feuerhemmende Wand	RS Rauchdichte Tür
Rb Feuerbeständige Wand	RS Dichtschließende Tür
NA Notausgang	ENT Löschwasser Entnahmestelle
RA Rauchabzug	RWA Rauch- und Wärmeabzuganlagen

LRH Lichte Raumhöhe OKFF bis UKFD
Brandschutzanforderung informativ (siehe Brandschutzkonzept)

01	230616	CFM	Altepaia LP3
02	230621	CFM	Design Freize LP3
03	230622	CFM	Planänderung

0501_P03_N_UP_ARCH_230616_FA_01_P_7720.dwg/pdf

Alle Preis- und Flächenangaben müssen vor der Bauausführung vor Ort geprüft werden.
Abweichungen von den in der Zeichnung angegebenen Maßen bzw. zur Bauausführung notwendige Anpassungen der Maße müssen vor der Bauausführung dem Architekten bzw. der Baubehörde zur Kenntnis gebracht werden.
Wenn keine andere Angabe erfolgt, sind alle Maßangaben in Meter.
Urheber des Urheberrechts dieser Zeichnung ist C.F. Müller Architects Deutschland GmbH.

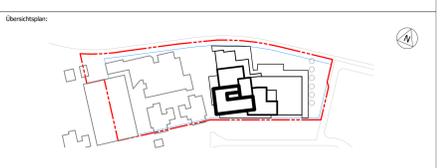

Bauherr/ Auftraggeber: Bank Kassel Immobilien GmbH & Co. KG
Obero Königstraße 8
34113 Kassel
vertränkt durch
IGW Projektentwicklung GmbH

Kooperationspartner: Montag Stiftung Jugend und Gesellschaft
Karlstr. 5
34113 Bielefeld

Planverfasser: C.F. Müller Denmark A/S
Europapark 2
1000 Berlin C
Dänemark
cwm-kassel@cmuller.com

Fachplaner:

Fachplaner:

Bauherr/in: OSW Kassel	Lageplannummer: 0501	Projekt-Nr.: 10145	Gezeichnet von: CFM
Maßstab: 1:50	Format: R41 X 1189	Leistungsphase: LPH: 3	Datum: 230616
Planname:			Index: 01

Fassaden-Fenster Typen