

Ansicht Nord  
M 1:200



Ansicht Süd  
M 1:200



Ansicht Ost  
M 1:200




Ansicht West  
M 1:200

Legende Fassadenmodule

- 3750 x 2290 mm
- 3750 x 6020 mm
- 3750 x 6710 mm
- 3750 x 6760 mm
- 3750 x 8840 mm
- 3350 x variabel (am Betonwand)
- 3350 x 9680 mm

01	230616	CFM	Algebra LP3
00	230621	CFM	Design Phase LP3
Rev.	130401	Von:	Jan:

0501\_P03\_N\_UP\_ARCH\_230616\_FA\_01\_P\_7710.dwg/pdf  
 Alle Preis- und Flächenangaben müssen vor der Bauausführung vor Ort geprüft werden.  
 Abweichungen von den in der Zeichnung angegebenen Maßen bzw. zur Bauausführung notwendige Anpassung der Maße müssen vor der Bauausführung dem Architekten bzw. der Bauleitung zur Kenntnis gebracht werden.  
 Wenn keine Angabe angegeben ist, sind alle Maßangaben in Meter.  
 Urheber des Urheberrechts dieser Zeichnung ist C.F. Möller Architects Deutschland GmbH.

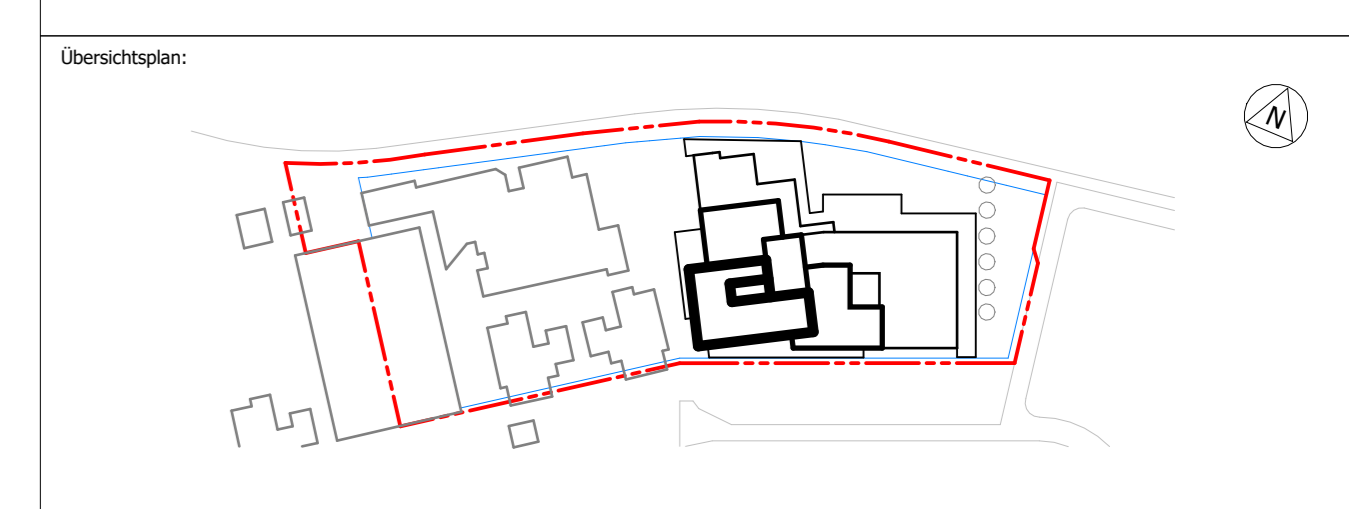

Bauherr/ Auftraggeber:	Bank Kassel Immobilien GmbH & Co. KG Obere Königstraße 8 34113 Kassel vertreten durch GfW Projektentwicklung GmbH	KVH Max GmbH Königsplatz 3 - 13 34117 Kassel	Kooperationspartner: Montag Stiftung Jugend und Gesellschaft Karl-Heinrich-Str. 5 52113 Bonn
------------------------	---	--	---

Planverfasser:  
**CF MÖLLER ARCHITECTS**  
 C.F. Möller Denmark A/S  
 Europapark 2  
 1000 Aarhus C  
 Dänemark  
 cfm@cfmoeller.com

Fachplaner:  
 Fachplaner:

Bauprojekt: OSW Kassel	Lageplannummer: 0501	Projekt: 10145	Gezeichnet von: CFM
Maßstab: 1:200	Format: 841 X 1189	Leistungsphase: LPH: 3	Datum: 230616
Planname:			Index: 01

Fassaden-Module