

Montag Stiftung Jugend und Gesellschaft
 SCHULBAU
 OPEN
 SOURCE




Schnitt 1-1'

Legende			
	Holz		Leichtbauwand
	Betonfertigteil		Mauerwerk
	Stahlbeton		Dämmung
	WJ-Beton		Magerbeton
	Bodendurchbruch n. Montage geschlossen durch TGA		Wandaufbruch
	Bodendurchbruch		Wandaufbruch verdeckt
	Deckendurchbruch Verdeckt		Höhenangabe OK Fertigungskonstruktion
	Tümpel ohne Öffnungsmasse		Höhenangabe OK Rohbaukonstruktion
	Bauteilante verdeckt		Höhenangabe UK Fertigungskonstruktion
	Bauteilante über Schnittebene		Höhenangabe UK Rohbaukonstruktion
	Baugrenze		BRH1 Brüstungshöhe
	Flurstücksgrenze (Gemeindebereichsfläche)		OKFF Oberkante Fertigfußboden
	Flurstücksgrenze gemäß B-Plan 02.11.2021		OKRD Oberkante Rohdecke
	Bauteilante roh, über Schnittebene		UK Unterkante Unterzug
	Notentwässerung Speicher		UK Rippen Unterkante Rippen
	Notentwässerung über Notentwässerung Fallrohr		V Vorderkante
	AHD Abhangende Decke		BODENBELAG
	BD Bodendurchbruch		NA Notausgang
	BBH Brüstungshöhe		OK Oberkante
	DO Deckendurchbruch		RA Rauch- und Wärmeabzugsanlagen
	ENT Löschwasser Entnahmestelle		RF Rohfußboden
	F Fläche (m2)		RD Rohdecke
	FT Fertigteil		STB Stahlbeton
	FD Fertigdecke		SB Stahlbeton
	FF Fertigfußboden		Stg. Steigung
	GK Gipskarton		TRH Treppenhaus
	GLH Geländehöhe		UK Unterkante
	LU im Lichten		LZ Unterzug
	LRH Lichte Raumhöhe		UEZ Überzug
	Mauerwerk		VEZ Vorderkante
	FK Fahrkorb		WD Wandaufbruch
	n.A. nach Anforderung		WS Wandstiftung
	RW Rauchwand		WS Feuerwand, selbstschließende, rauchdichte Tür
	RWB Raute Brandwand		RWB Feuerwand, selbstschließende, rauchdichte Tür
	RW Feuerbeständige Wand		RW Rauchdichte Tür
	T*90° 190 Bodenklappe		RW Durchströmende Tür
	NA Notausgang		ENT Löschwasser Entnahmestelle
	RA Rauchabzug		RWA Rauch- und Wärmeabzugsanlagen

Anhang:
 Die Angabe der Überhöhung Boden/Decken wurde der OKD bzw. der UKD gegenüber angegeben. Diese Angabe muss in den Grundrissen 1:00/200 nicht abgelesen, siehe beide Grundrisse.

Rev.	Datum	Von	Anw.	Planänderung
05	24.01.21	CFM		LPH Überarbeitung (Kostengünstiger)
04	22.05.20	CFM		Abgabe LPH Überarbeitung
03	21.04.20	CFM		Grundzüge Bearbeiten
02	21.04.20	CFM		Abgabe LPH
01	21.02.20	CFM		Abgabe LPH
00	20.02.21	CFM		Design Freizeit LPH

Alle Plan- und Fachzeichnungen müssen vor der Bauausführung vor Ort geprüft werden.
 Abweichungen von den in der Zeichnung angegebenen Maßen bzw. zur Bauausführung notwendige Anpassung der Maße müssen vor der Bauausführung dem Architekten bzw. der Bauleitung zur Kenntnis gebracht werden.
 Wenn keine Änderung angefordert ist, sind alle Maßangaben in Meter.
 Urheber des Urheberrechts dieser Zeichnung ist C.F. Heller Architects.

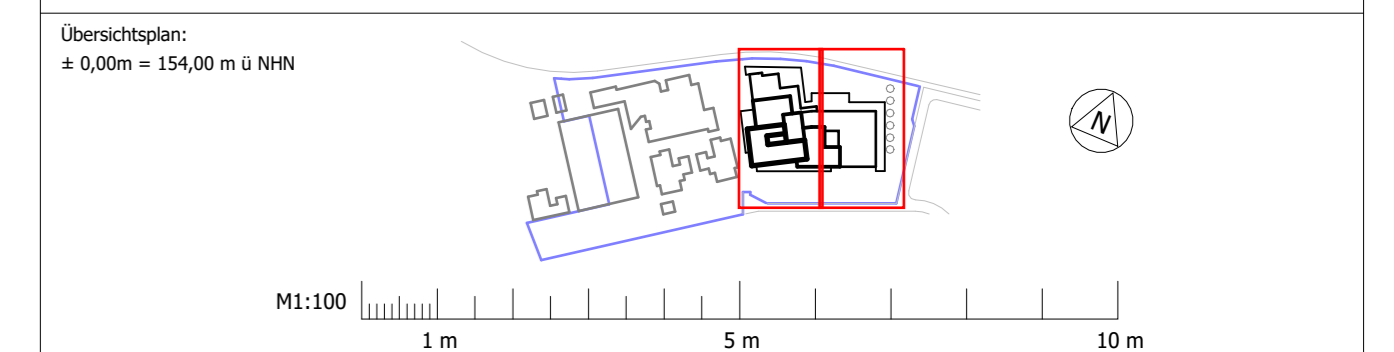

Bauherr/ Auftraggeber:
 Stadt Kassel Immobilien GmbH Co. KG
 Obere Königstraße 8, 34117 Kassel

Vertreten durch:
 GHEC Projektentwicklung GmbH
 Harzstraße Platz 1, 34117 Kassel

Bauherr/ Auftraggeber TGA:
 AIV Bau GmbH
 Königplatz 3 - 13
 34117 Kassel

Kooperationspartner:
 Montag Stiftung Jugend und Gesellschaft
 Raiffeisenstr. 5
 33112 Bielefeld

Architekt:
 C.F. Heller Denmark A/S
 Europapark 2
 8000 Aarhøus C
 Denmark
 www.kassel@cfheller.com

Planverfasser:
 C.F. Heller Denmark A/S
 Europapark 2
 8000 Aarhøus C
 Denmark
 www.kassel@cfheller.com

Bauherr: OSW Kassel	Lageplan/Zeichnungsnummer: 0501	Projekt-Nr.: 10145	Gezeichnet von: CFM
Maßstab: 1:100	Format: 841 X 1189	Leistungsphase: LPH: 3	Datum: 24.01.21
Planverfasser: 1-1		Index: 05	

**Schnitt
1-1**

AKS Dateischlüssel: 0501_P03_N_SC_ARCH_240131_XX_CFM_05_P_1101