




Montag Stiftung Jugend und Gesellschaft / SOG Kasseler
**SCHULBAU
 OPEN
 SOURCE**

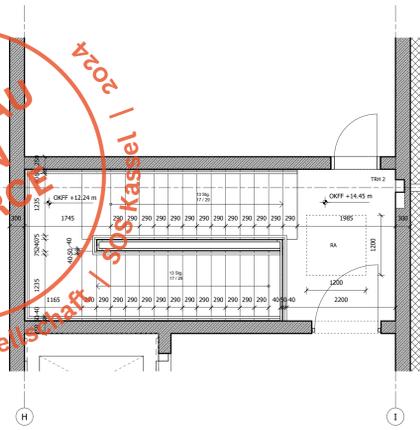


5 Treppen - TRH 2 - 3.Obergeschoss
M 1:50

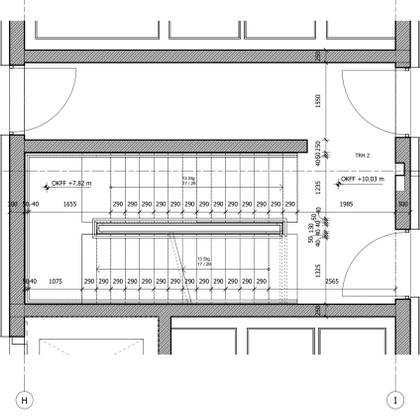


4 Treppen - TRH 2 - 2.Obergeschoss
M 1:50

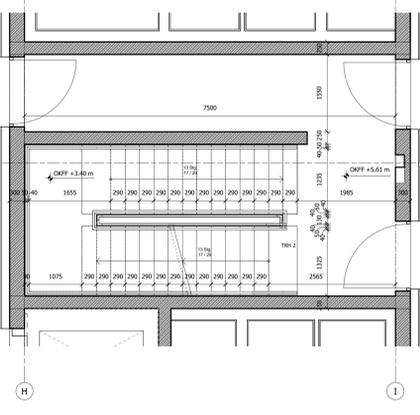


3 Treppen - TRH 2 - 1.Obergeschoss
M 1:50

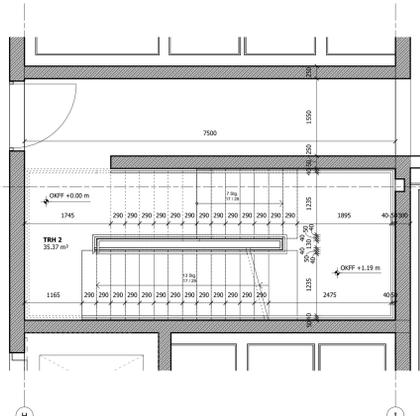


2 Treppen - TRH 2 - Erdgeschoss
M 1:50

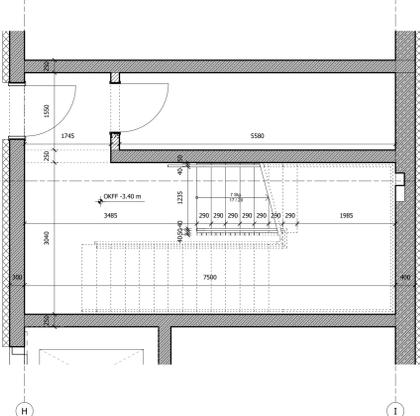

1 Treppen - TRH 2 - 1.Untergeschoss
M 1:50

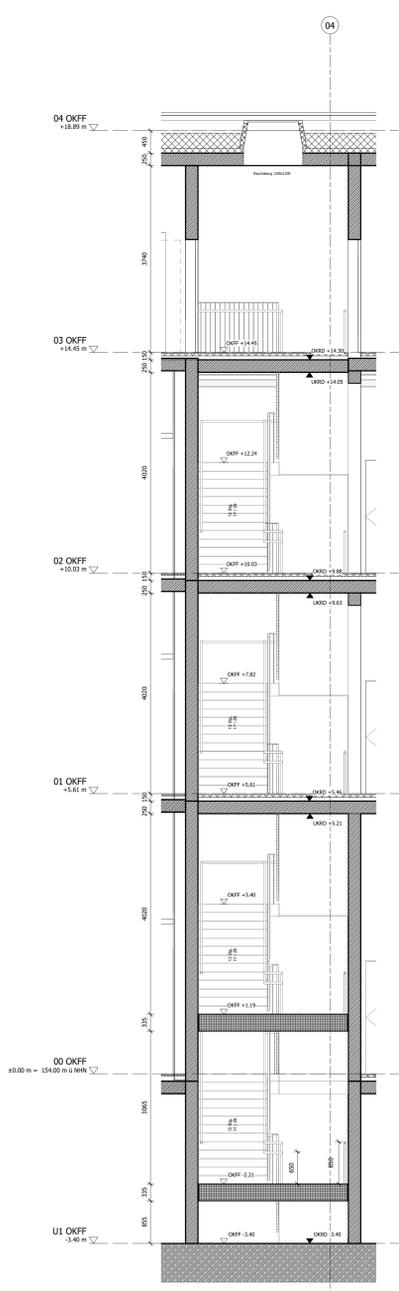

6 Treppen - TRH 2 - Querschnitt
M 1:50

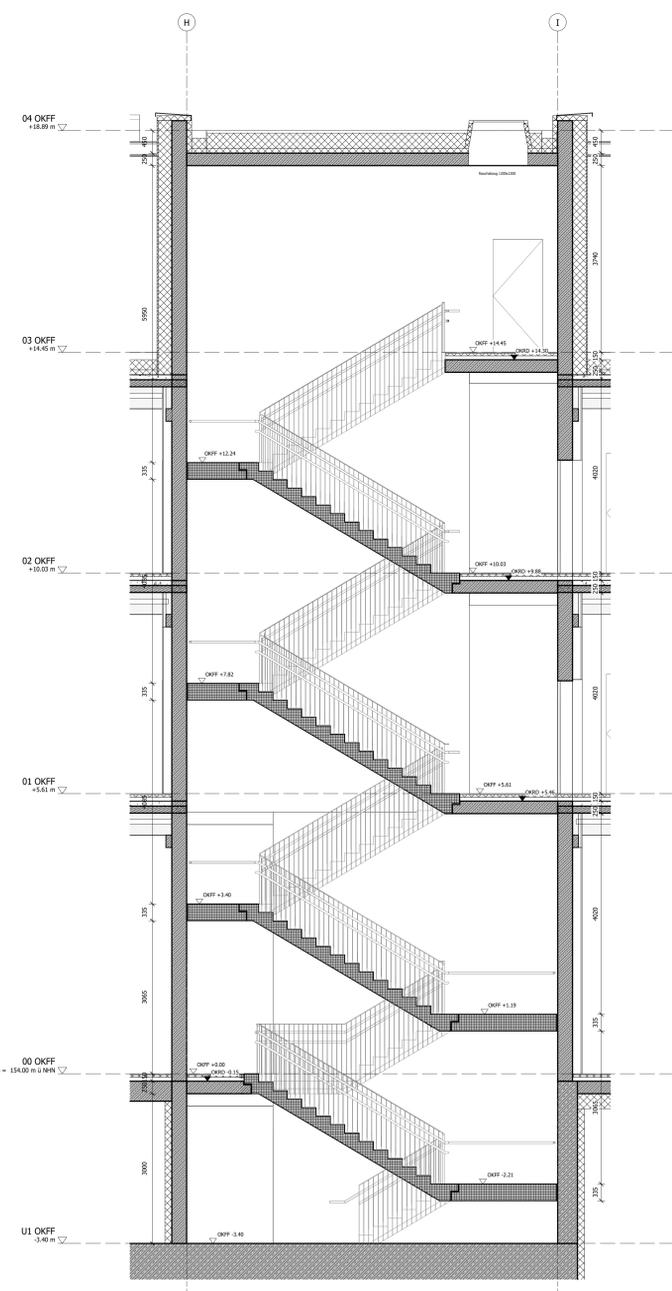

7 Treppen - TRH 2 - Schnitt
M 1:50

Legende

Holz	Leichtbauwand
Betonfertigteil	Mauerwerk
Stahlbeton	Dämmung
VLI-Beton	

Bodendurchbruch	UKLZ Unterkante Unterzug
Bauteilkante verdeckt	OKFF Oberkante Fertigfußboden
Bauteilkante über Schrittbene	UKRD Unterkante Rohdecke
Baugrenze	UKFD Unterkante Fertigdecke
Identizität	BRH Brüstungshöhe
Flurstücksgrenze gemäß B-Plan 02.11.2021	OKFF Oberkante Fertigfußboden
Bauteilkante roh über Schrittbene	OKRD Oberkante Rohdecke
Notauslösung Sinter	UKLZ Unterkante Unterzug
Hauptabwasser/Notabwasser Fahrtr	UK Rippen Unterkante Rippen
	Vordächerkante
	VK
	Änderungswicke

Stg. Steigungen	LL im Lichten
BW Brandwand	Ph-RS Feuerhemmende, rauchdichte Tür
BWt Bauart Brandwand	Ph-RS Feuerbeständige, rauchdichte Tür
Ph Feuerhemmende Wand	RS Rauchdichte Tür
Pb Feuerbeständige Wand	RS Dichtschließende Tür
NA Notausgang	ENT Löschwasser Entnahmestelle
RA Rauchabzug	RWA Rauch- und Wärmeabzugsanlagen

LRH Lichte Raumhöhe OKFF bis UKFD
Brandschutzanforderung (siehe Brandschutzkonzept)

<p>00 230616 CFM Abgabe LP3</p> <p>Rev.: 3/2024 (Schnitt) Von: An: (Planänderung)</p> <p>Daten:</p> <p>0501_P03_DT_ARCH_230616_TR_00_P_3300.dwg/pdf</p> <p><small>Alle Mess- und Flächenangaben müssen vor der Bauausführung vor Ort geprüft werden. Abweichungen sind dem Bauherrn mitzuteilen. Die Bauausführung ist dem Bauherrn anzuempfehlen. Die Haftung für Korrekturen ist dem Bauherrn anzuempfehlen. Wenn nicht anders angegeben, sind die Maße in Meter. Inhaber des Urheberrechts dieser Zeichnung ist C.F. Höller Architects Deutschland GmbH.</small></p> <p>Oberstiegeplan:</p>	<p>Bauherr/ Auftraggeber: Stab Kassel Immobilien GmbH & Co. KG, Oberer Königstraße 8, 34113 Kassel, vertreten durch GWP Projektentwicklung GmbH</p> <p>Kooperationspartner: Montag Stiftung Jugend und Gesellschaft, Ralfstr. 5, 51113 Bonn</p> <p>Planverfasser: C.F. Höller Architects, Europaplatz 2, 8000 Aachen C, Deutschland, caw-kassel@cfmoller.com</p> <p>Fachplaner:</p> <p>Fachplaner:</p>
<p>Bauchef: OSW Kassel</p> <p>Maßstab: 1:50</p> <p>Format: 1189 X 849</p> <p>Planinhalt: Treppenhaus 2</p>	<p>Lageplannummer: 0501</p> <p>Projekt-Nr.: 10145</p> <p>Datum: 230616</p> <p>Gezeichnet von: CFM</p> <p>Index: 00</p>

AFS Deutschland | OSW Kassel | Montag Stiftung Jugend und Gesellschaft | AFS Deutschland | OSW Kassel | Montag Stiftung Jugend und Gesellschaft
 0501_P03_N_DT_ARCH_230616_TR_CFM_00_P_3300