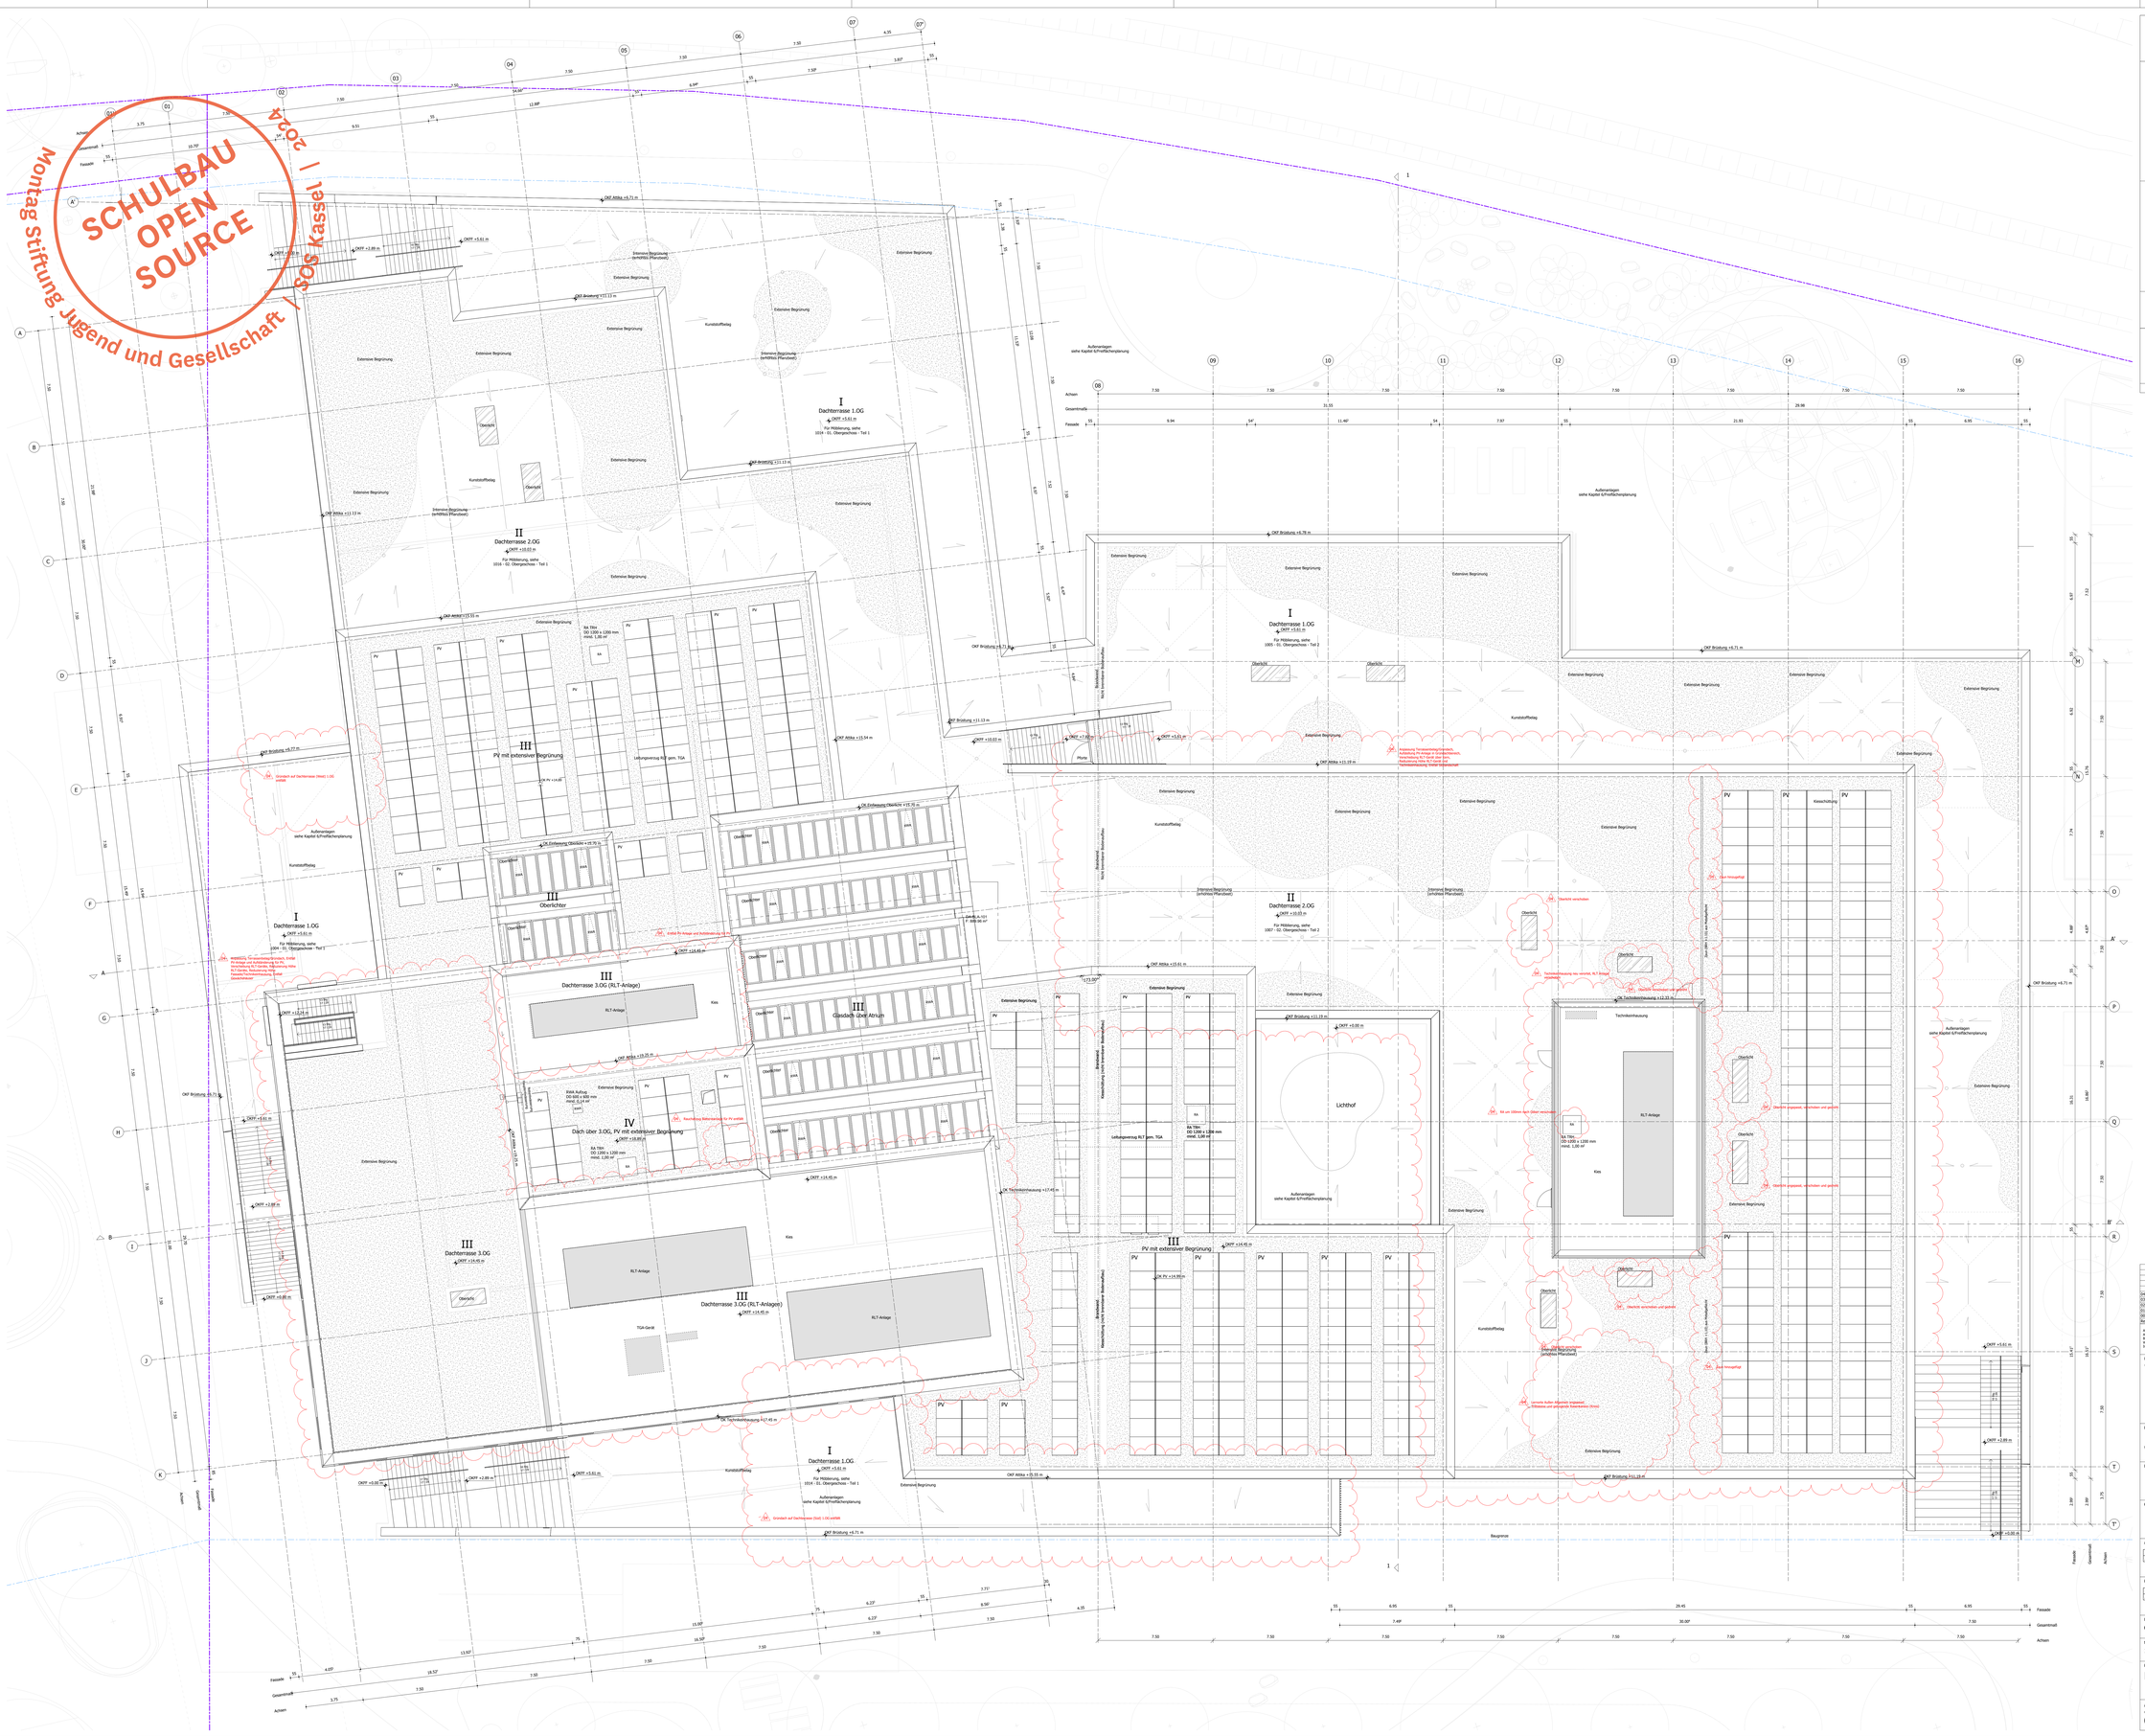

Legende

Holz	Leichtbauwand
Betonfertigteil	Mauerwerk
Stahlbeton	Dämmung
WU-Beton	Magerbeton
Bodendurchbruch n. Montage geschlossen durch TGA	Wanddurchbruch
Bodendurchbruch	Wanddurchbruch verdeckt
Deckendurchbruch Verdeckt	Höhenangabe OK Fertigkonstruktion
Türstempel lichtes Öffnungsmaße	Höhenangabe OK Rohkonstruktion
Bauteilkante verdeckt	Höhenangabe UK Rohkonstruktion
Bauteilkante über Schnittebene	Höhenangabe UK Fertigkonstruktion
Baugrenze	BRH Brüstungshöhe
Flurstücksgrenze (Gemeinbedarfsfläche)	OKFF Oberkante Fertigfußboden
Flurstücksgrenze gemäß B-Plan 02.11.2021	OKRD Oberkante Rohdecke
Bauteilkante roh, über Schnittebene	UKUZ Unterkante Unterzug
Notentwässerung Speier	UK Rippen Unterkante Rippen
Hauptentwässerung/Notentwässerung Fallrohr	Vorderkante
	Änderungswolke
	Bodenablauf

AHD	Abhangdecke	NA	Nottausgang
BD	Bodendurchbruch	OK	Oberkante
BRH	Brüstungshöhe	RA	Rauchabzug
DD	Deckendurchbruch	RWA	Rauch- und Wärmeabzugsanlagen
ENT	Löschwasser Entnahmestelle	RF	Rohfußboden
F	Fläche (m2)	RD	Rohdecke
FT	Fertigteil	STB	Stahlbeton
FD	Fertigdecke	SB	Sichtbeton
FF	Fertigfußboden	Stg.	Steigung
GK	Gipskarton	TRH	Treppenhaus
GLK	Geländerhöhe	UK	Unterkante
⌀	im Lichten	UZ	Unterzug
LRH	Lichte Raumhöhe	UBZ	Überzug
MW	Mauerwerk	VK	Vorderkante
PK	Fahrkorb	WD	Wanddurchbruch
n.A.	nach Anforderung	WS	Wandschlitz

BM	Brandwand	FH-RS	Feuerhemmende, selbstschließende, rauchdichte Tür
BBM	Bauart Brandwand	FH-RS	Feuerbeständige, selbstschließende, rauchdichte Tür
FH	Feuerhemmende Wand	RS	Rauchdichte Tür
FB	Feuerbeständige Wand	DS	Dichtschließende Tür
T-90°	T90 Bodenklappe		
NA	Nottausgang	ENT	Löschwasser Entnahmestelle
RA	Rauchabzug	RWA	Rauch- und Wärmeabzugsanlagen

UKH Lichte Raumhöhe OKRF bis UKFD. Feuerbeständigkeit siehe Brandschutzkonzept. Darstellung Rüblleitung nur informativ.

Achtung:
Im Rahmen der Überarbeitung Brebmaufbauten wurde die DKRD lzw. die Kuppelschrägung angepasst. Diese Änderung wurde in den Grundrissen 1.OG-3.OG nicht aktualisiert! Siehe Details Brebmaufbauten.

04	240215	CFM	LP3 Überarbeitung (Kostenoptimierung, TeG)
03	230915	CFM	Abgabe LP3 Überarbeitung
02	230616	CFM	Abgabe LP3
01	230526	CFM	Abgabe LP3
00	230401	CFM	Design Freeze LP3
Nr.	Datum	Name	Änderungen

Alle Maße und Flächenangaben müssen vor der Bauausführung vor Ort geprüft werden.
Abweichungen von dem in der Zeichnung eingetragenen Maßes bzw. vor Bauausführung notwendige Anpassung der Maße müssen vor der Bauausführung dem Architekten bzw. der Bauleitung zur Kenntnis gebracht werden.
Die Zeichnung darf weder vervielfältigt noch Dritten zur Wettbewerben in Preisfindern oder anderen Zwecken dieser Zeichnung ist C.F. Hahler Architekts.

Übersichtsplan:
1 G,Ebbe.= 154,00 m ü NHN

Bauherr/ Auftraggeber:
Stadt Kassel Immobilien GmbH Co. KG
Obere Königstraße 8, 34117 Kassel

Vertreten durch:
GWG Projektentwicklung GmbH
Heinzelmännchenweg 11, 34127 Kassel

Bauherr/ Auftraggeber TGA:
KVV Neu GmbH
Heinzelmännchenweg 11
34127 Kassel

Kooperationspartner:
Montag Stiftung Jugend und Gesellschaft
Adenauerallee 134
53113 Bonn

Architekt:
CF HAHLER ARCHITECTS
Carl-Fridtjof Hahler
Dipl.-Ing. Architekt
Königstraße 2
34117 Kassel

Planverfasser:
CF HAHLER ARCHITECTS
Carl-Fridtjof Hahler A/S
Königstraße 2
34117 Kassel
cf-hahler@t-online.de

Bauvorhaben:	Liegenschaftsnummer:	Projektnr.:	Gezeichnet von:
OSW Kassel	0501	10145	CFM

Maßstab:	Format:	Leistungsphase:	Datum:	Index:
1:100	1138 X 1609	LPH: 3	240215	04

Planinhalt:
Dachaufsicht - Digitale Übersicht

AKS Datei/Schlüssel: Name | Datum | Geprüft | Freigabe | Status | Kurzzeichen | Revision | Sprache | Maßstab
AKS Datei/Schlüssel Freitext: Projekt | Bereich | Ebene | Funktion | Nummer

0501_P03_N__DE_ARCH_240215_ XX_CFM_04_P_0750

UBERSICHTPLAN ZUR DIGITALEN ANSICHT