


Deckentypen

- DE-BKI-101: Brandschutzdecke; reversionierbar; z. B. Knauf F30 Uno
- DE-BKI-201: Abhangdecke Holzwole-Leichtbauplatte Akustik
- DE-BKI-202: Abhangdecke Holzwole-Leichtbauplatte Lamellenstruktur Akustik
- DE-BKI-301: Flurdecke Metal eingehängt-abklappbar/reversionierbar
- Holzlamellen-Verkleidung; 80 mm Flenkendämmung 1m
- Hygienedecke/reversionierbar
- Holzlamellen Verkleidung
- Terrasse 1.OG/2.OG
- Rohbau / keine AHD

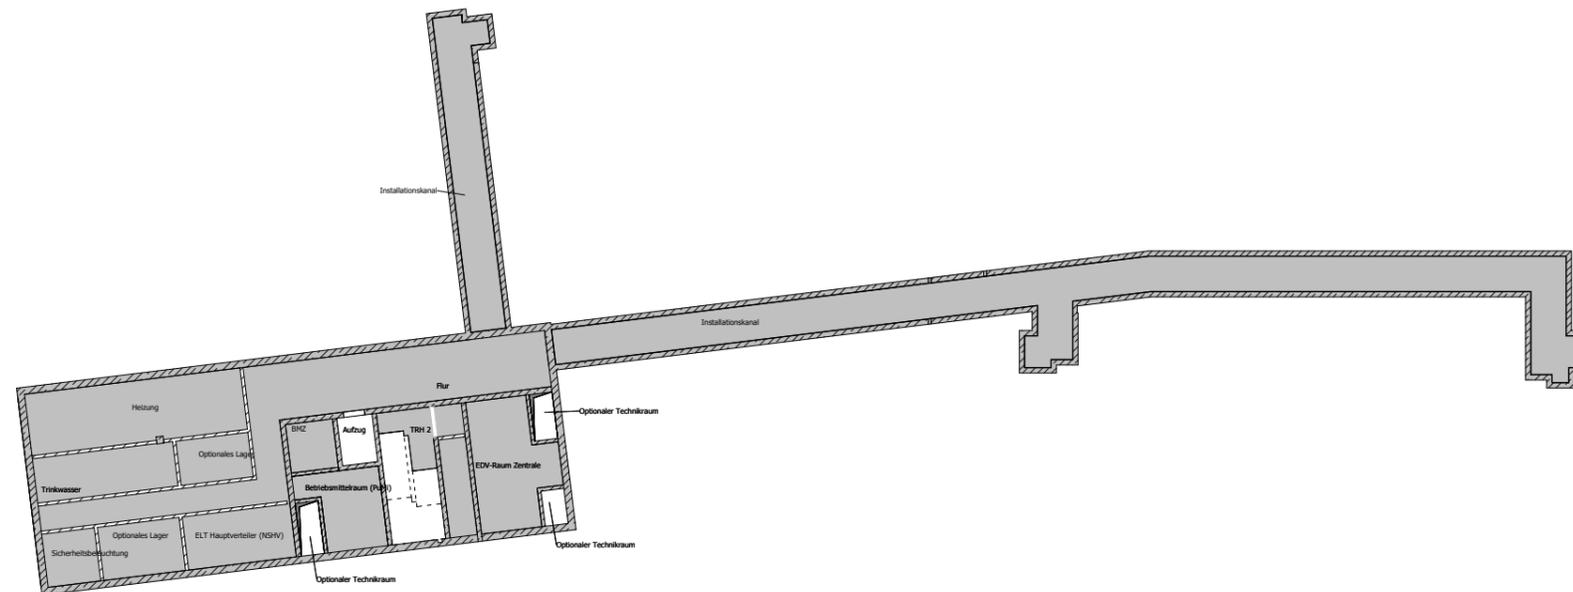

Alle Mass- und Flächenangaben müssen vor der Bauausführung vor Ort geprüft werden. Abweichungen von den in der Zeichnung angegebenen Maßen bzw. zur Bauausführung notwendige Anpassung der Maße müssen vor der Bauausführung dem Architekten bzw. der Bauleitung zur Kenntnis gebracht werden. Wenn nichts anderes angegeben ist, sind alle Maßangaben in Meter. Inhaber des Urheberrechts dieser Zeichnung ist C.F. Möller Architects Deutschland GmbH.			Bauvorhaben.: OSW Kassel		Projektnr.: 10145 Liegenschaftsnummer: 0501		Leistungsphase: Entwurfsplanung / LPH 3		AKS Dateischlüssel:				AKS Dateischlüssel Freitext:			
Architekt: C.F. Möller Danmark A/S Europaplads 2 8000 Aarhus C Dänemark 			Bauherr/ Auftraggeber: Stadt Kassel Immobilien GmbH & Co. KG Obere Königsstraße 8 34117 Kassel vertreten durch GWG Projektentwicklung GmbH		KVV Neo GmbH Königstor 3 - 13, 34117 Kassel Kooperationspartner: Montag Stiftung Jugend und Gesellschaft Raiffeisenstr. 5, 53113 Bonn		Format: 297 X 420		Maßstab: 1:400		Datum: 230616		Gebäude ID LPH Gebäudetitel Ebene/ Fachdisziplin Datum Planinhalt Verfasser Index Status Intern Kennzeichnung Geschoß Planart			
													0501_ P03_ N_ U1_ARCH_ 230616_ DE_ CFM_01_P_7300			
Planinhalt: <h2 style="margin: 0;">Übersicht Decken</h2> <h2 style="margin: 0;">Untergeschoss</h2>			Rev.:		Datum:		Von.:		An.:		Planänderung:					
			01		230616		CFM				Abgabe LP3					
			00		230421		CFM				Design Freeze LP3					