
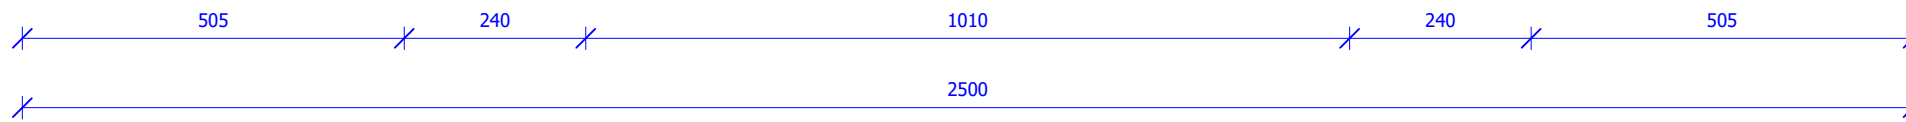


Siehe Bodenaufbauten (4100) und Dachaufbauten (4400)

D.4000

Holz-Rippendecke

- ① Brettsperrholzdecke 140mm nach TWP
- ② Holz-Rippen 240x440mm nach TWP
- ③ Verbindung nach TWP

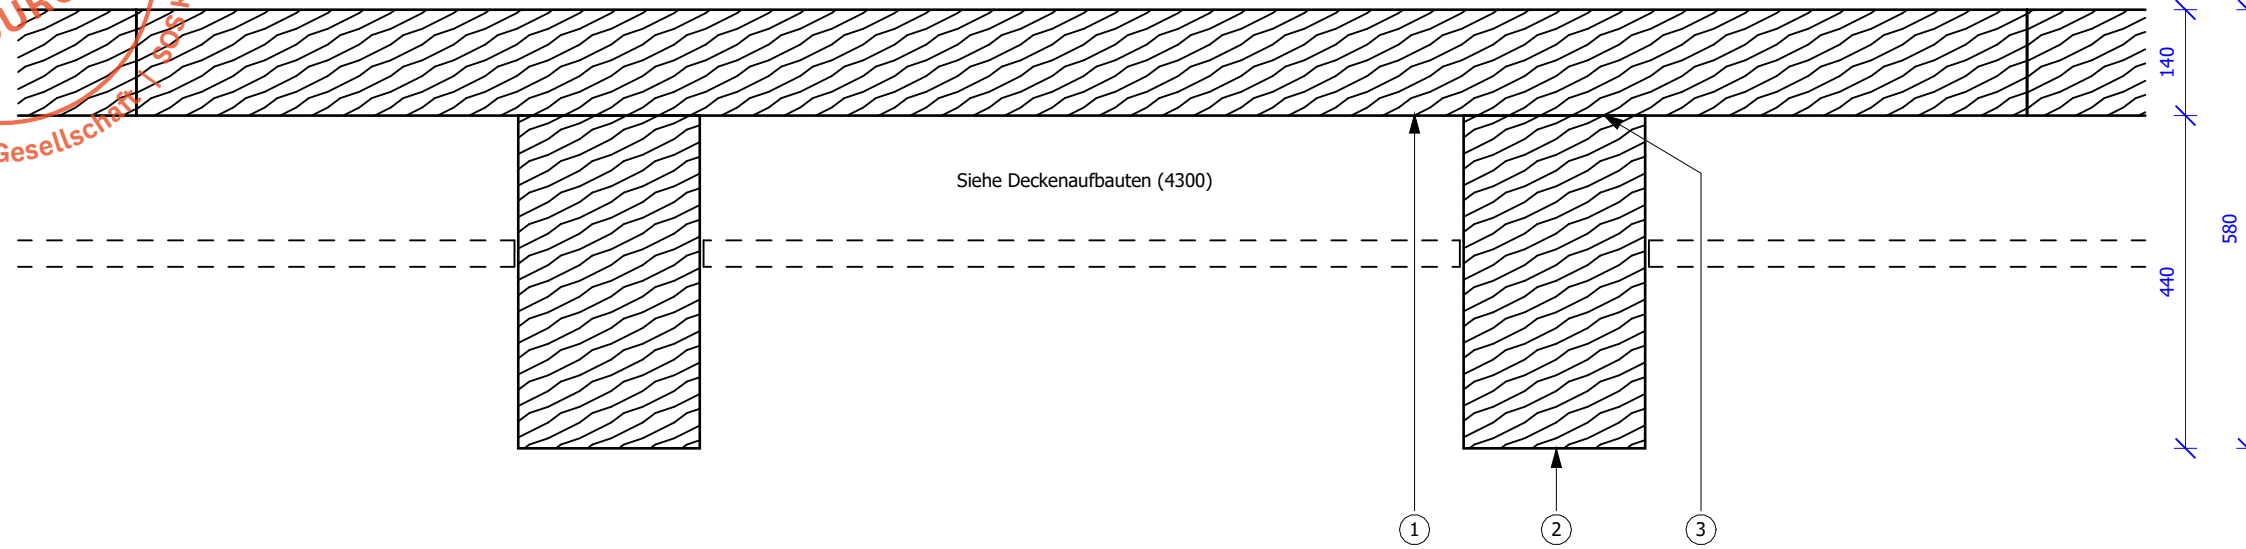


Siehe Deckenaufbauten (4300)

D.4000

StB-Decke

- ① StB-Decke 240mm nach TWP

Siehe Bodenaufbauten (4100) und Dachaufbauten (4400)

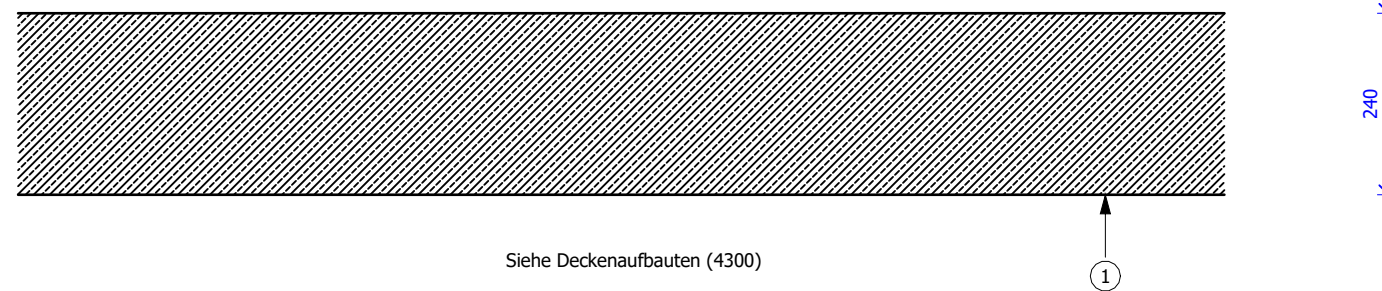

Siehe Deckenaufbauten (4300)

Alle Mass- und Flächenangaben müssen vor der Bauausführung vor Ort geprüft werden. Abweichungen von den in der Zeichnung angegebenen Maßen bzw. zur Bauausführung notwendige Anpassung der Maße müssen vor der Bauausführung dem Architekten bzw. der Bauleitung zur Kenntnis gebracht werden. Wenn nichts anderes angegeben ist, sind alle Maßangaben in Meter. Inhaber des Urheberrechts dieser Zeichnung ist C.F. Möller Architects Deutschland GmbH.

Bauvorhaben:
OSW Kassel

Projektnr.:
10145
Liegenschaftsnummer:
0501

Leistungsphase:
Entwurfsplanung / LPH 3

AKS Dateischlüssel:
Gebäude ID LPH Gebäudetitel Ebene/ Geschoss Planart Fachdisziplin Datum Planinhalt Verfasser Index Status Intern Kennzeichnung
0501_P03_N_DT_ARCH_230616_RO_CFM_00_P_4000

Architekt:
C.F. Møller Danmark A/S
Europaplads 2
8000 Aarhus C
Dänemark

Bauherr/ Auftraggeber:
Stadt Kassel Immobilien GmbH & Co. KG
Obere Königsstraße 8
34117 Kassel

KVV Neo GmbH
Königstor 3 - 13, 34117 Kassel
Kooperationspartner:
Montag Stiftung Jugend und
Gesellschaft
Raiffeisenstr. 5, 53113 Bonn

Format:
297 X 420

Maßstab:
1:10

Datum:
230616

Planinhalt:
**Detail Rohbau
Deckenkonstruktionen**



vertreten durch
GWG Projektentwicklung GmbH

00	230616	CFM		Abgabe LP3
Rev.:	Datum:	Von.:	An.:	Planänderung: