


2024
 SCHULBAU
 OPEN
 SOURCE
 Montag Stiftung Jugend und Gesellschaft | OS Kassel

Legende	
	Holz
	Betonfertigteil
	Stahlbeton
	WU-Beton
	Leichtbauwand
	Mauerwerk
	Dämmung
	Bodendurchbruch
	Bauteilkante verdeckt
	Bauteilkante über Schnittebene
	Baugrenze
	Ideenteil
	Flurstücksgrenze gemäß B-Plan 02.11.2021
	Bauteilkante roh, über Schnittebene
	Notentwässerung Speicher
	Hauptentwässerung/Notentwässerung Fallrohr
	UKUZ Unterkannte Unterzug
	OKFF Oberkannte Fertigfußboden
	UKRD Unterkannte Rohdecke
	UKFD Unterkannte Fertigdecke
	BRH Brüstungshöhe
	OKFF OKRD Oberkannte Rohboden
	UKUZ Unterkannte Unterzug
	UK Rippen Unterkannte Rippen
	VK Vorderkante
	Änderungswolke
BW Brandwand	Fh-RS Feuerhemmende, rauchdichte Tür
BW Bauart Brandwand	Fb-RS Feuerbeständige, rauchdichte Tür
Fh Feuerhemmende Wand	RS Rauchdichte Tür
Fb Feuerbeständige Wand	dS Dichtschließende Tür
NA Notausgang	ENT Löschwasser Entnahmestelle
RA Rauchabzug	RWA Rauch- und Wärmeabzugsanlagen
LRH Lichte Raumhöhe OKFF bis UKFD Brandschutzanforderung informativ (siehe Brandschutzkonzept)	

01	230616	CFM	Abgabe LP3
00	230421	CFM	Design Freeze LP3
Rev.:	JMMTT:	Von.:	An.:
Datei: 0501_P03_N_DT_ARCH_230616_FA_01_P_4710.dwg/ pdf			

Alle Mass- und Flächenangaben müssen vor der Bauausführung vor Ort geprüft werden.
 Abweichungen von den in der Zeichnung angegebenen Maßen bzw. zur Bauausführung notwendige Anpassung der Maße müssen vor der Bauausführung dem Architekten bzw. der Bauleitung zur Kenntnis gebracht werden.
 Wenn nichts anderes angegeben ist, sind alle Maßangaben in Meter.
 Inhaber des Urheberrechts dieser Zeichnung ist C.F. Møller Architects Deutschland GmbH.

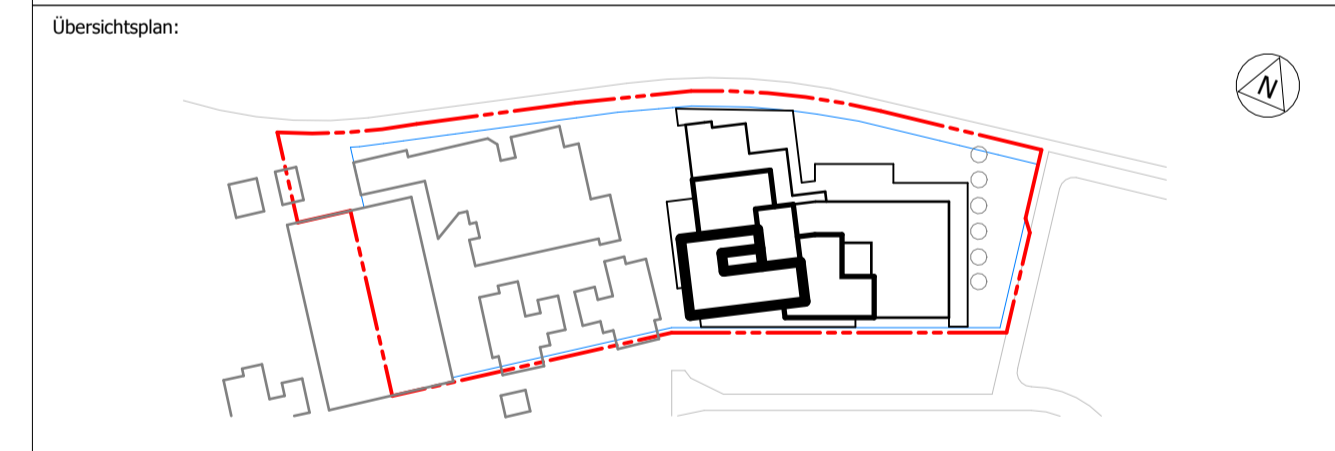

Bauherr/ Auftraggeber:
 Stadt Kassel Immobilien GmbH & Co. KG
 Obere Königstraße 8
 34117 Kassel
 vertreten durch
 GWG Projektentwicklung GmbH

KVV Neo GmbH
 Königstor 3 - 13
 34117 Kassel

Kooperationspartner:
 Montag Stiftung Jugend und Gesellschaft
 Raiffeisenstr. 5
 53113 Bonn

Planverfasser:
CF MÖLLER ARCHITECTS
 C.F. Møller Danmark A/S
 Europaplads 2
 8000 Aarhus C
 Danmark
 osw-kassel@cfmoller.com

Fachplaner:

Fachplaner:

Bauvorhaben: OSW Kassel	Liegenschaftsnummer: 0501	Projektnr.: 10145	Gezeichnet von: CFM
Maßstab: 1:25	Format: 594 X 841	Leistungsphase: LPH: 3	Datum: 230616
Index: 01			

Planinhalt:
 Detail
 Fassademodule

AKS Dateschlüssel:
 Gebäude ID: 0501 | LPH: 3 | Entwurf: 0501 | Projekt: 10145 | Datum: 230616 | Blatt: 01
 OSW Kassel | Montag Stiftung Jugend und Gesellschaft | CF Møller Architects

0501_P03_N_DT_ARCH_230616_FA_CFM_01_P_4710