
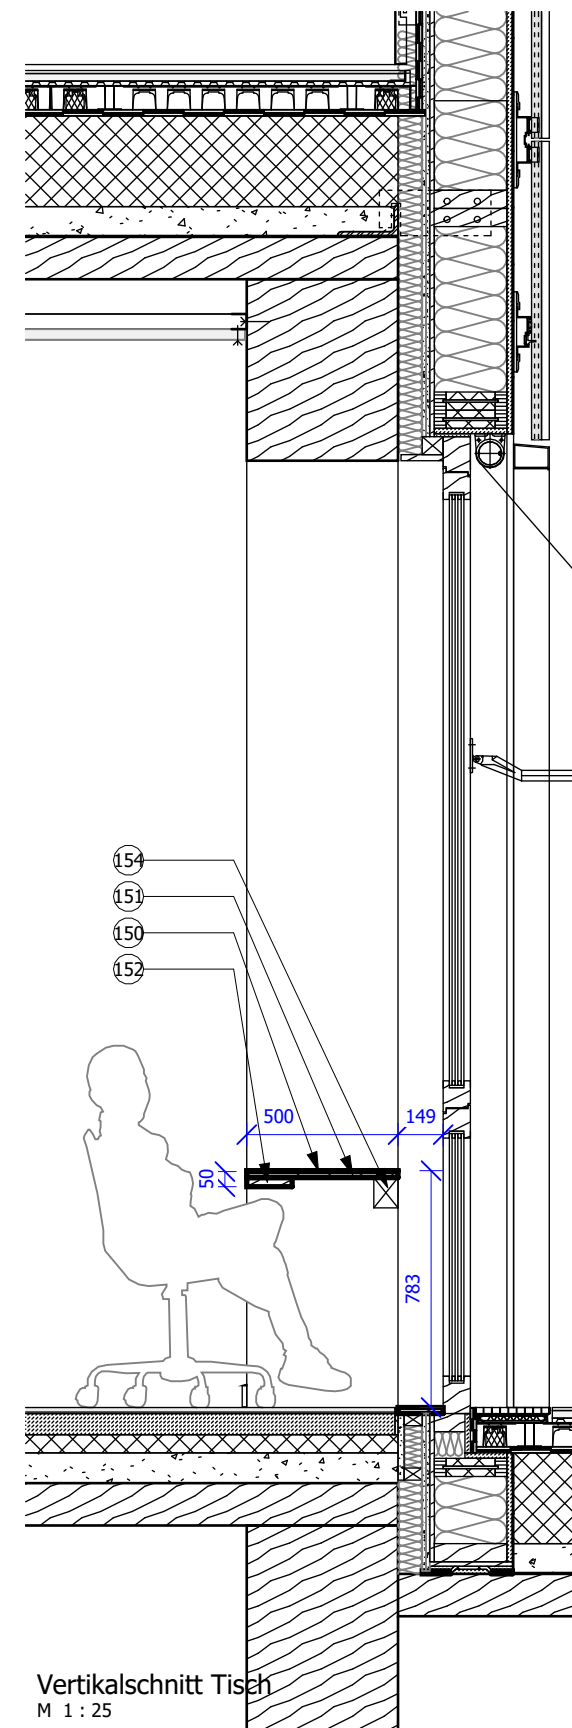
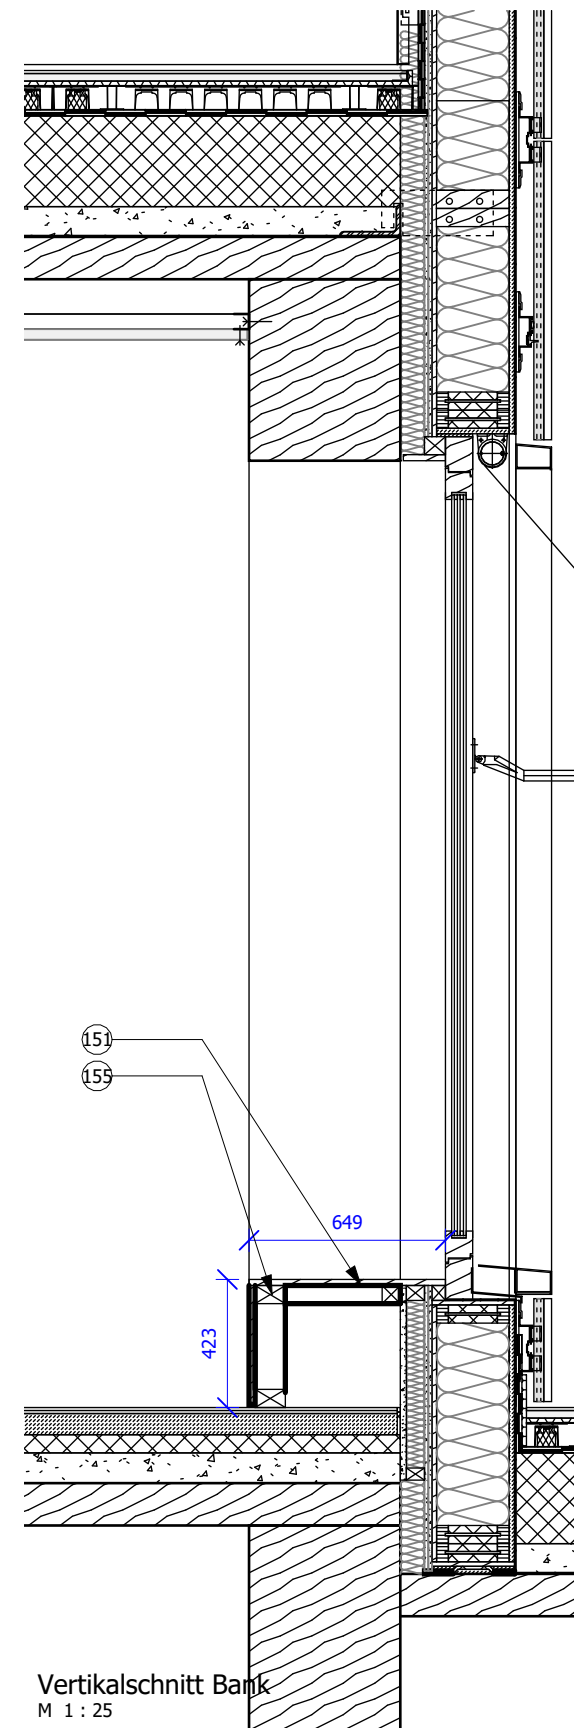
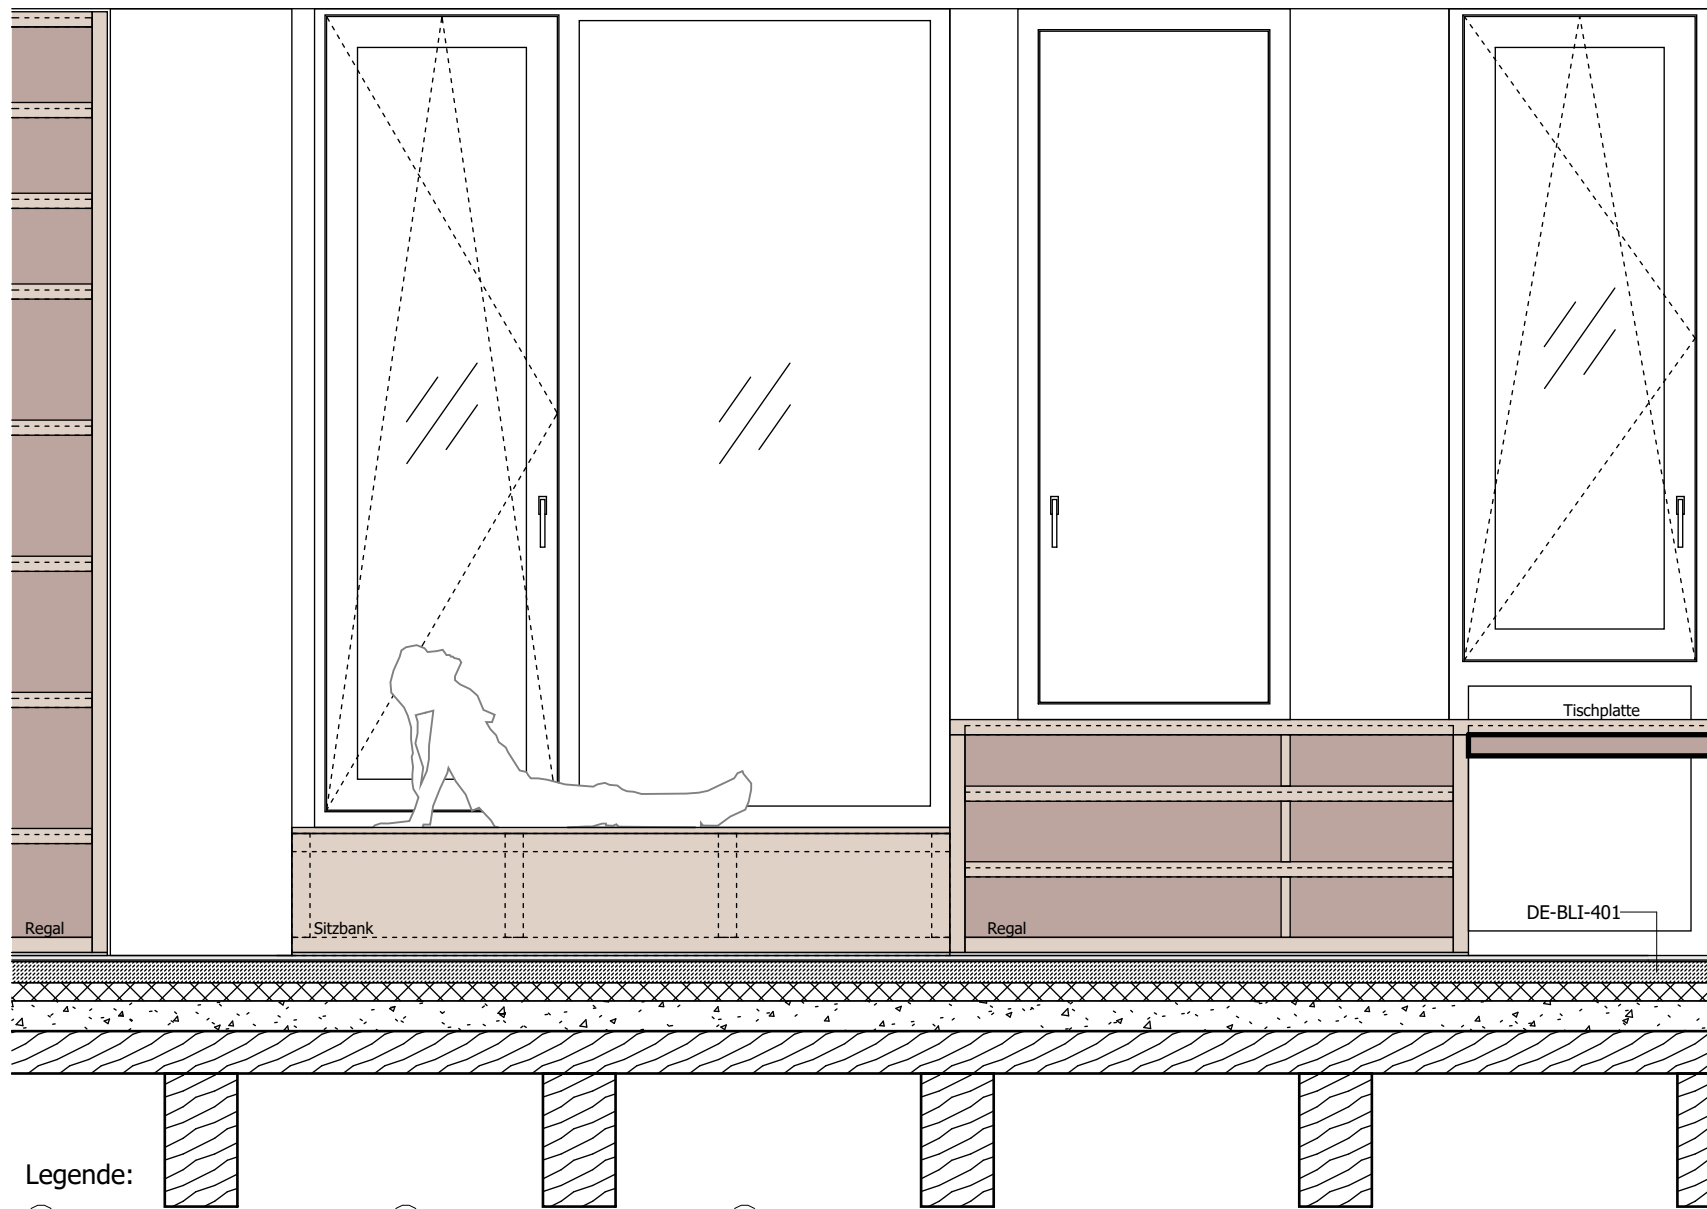


Montag Stiftung Jugend und Gesellschaft  
 SCHULBAU  
 OPEN  
 SOURCE

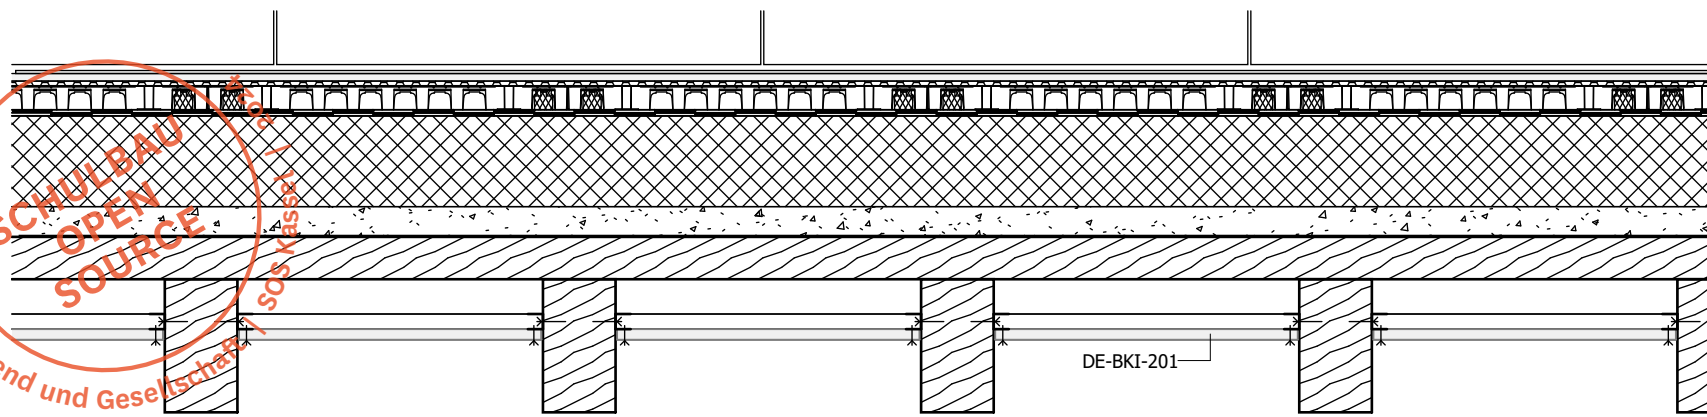

Legende:

- (150) Möbellinoleum, Forbo o.glw.
- (152) Kiefersperrholz 30mm, geölt, natur
- (154) Konstruktionsvollholz Kiefer 80x100 gehobelt&gefäst
- (151) Kiefersperrholz 20mm, geölt, natur
- (153) Kantholz Fichte/Tanne sägerauh
- (155) Kantholz Fichte/Tanne sägerauh

DV\_47\_Innenansicht Fassade Lernort  
 M 1 : 25

Vertikalschnitt Bank  
 M 1 : 25

Vertikalschnitt Tisch  
 M 1 : 25

Alle Mass- und Flächenangaben müssen vor der Bauausführung vor Ort geprüft werden. Abweichungen von den in der Zeichnung angegebenen Maßen bzw. zur Bauausführung notwendige Anpassung der Maße müssen vor der Bauausführung dem Architekten bzw. der Bauleitung zur Kenntnis gebracht werden. Wenn nichts anderes angegeben ist, sind alle Maßangaben in Meter. Inhaber des Urheberrechts dieser Zeichnung ist C.F. Möller Architects Deutschland GmbH.			Bauvorhaben: <b>OSW Kassel</b>		Projektnr.: <b>10145</b> Liegenschaftsnummer: <b>0501</b>		Leistungsphase: <b>Entwurfsplanung / LPH 3</b>		AKS Dateischlüssel: <b>0501_P03_N_DT_ARCH_230616_FA_CFM_00_P_4707</b>					
Architekt: C.F. Möller Danmark A/S Europaplads 2 8000 Aarhus C Dänemark <b>CF MÖLLER ARCHITECTS</b>			Bauherr/ Auftraggeber: Stadt Kassel Immobilien GmbH & Co. KG Obere Königsstraße 8 34117 Kassel vertreten durch GWG Projektentwicklung GmbH		KVV Neo GmbH Königstor 3 - 13, 34117 Kassel Kooperationspartner: Montag Stiftung Jugend und Gesellschaft Raiffeisenstr. 5, 53113 Bonn		Format: <b>297 X 420</b>		Maßstab: <b>1:25</b>		Datum: <b>230616</b>		AKS Dateischlüssel Freitext: <small>Gebäude ID LPH Gebäudetell Ebene/ Geschoss Planart Fachdisziplin Datum Planinhalt Verfasser Index Status Intern Kennzeichnung</small> <b>0501_P03_N_DT_ARCH_230616_FA_CFM_00_P_4707</b>	
			Rev.: 00 Datum: 230616 CFM		An.:		Abgabe LP3 Planänderung:		<h2 style="margin: 0;">Detail</h2> <h3 style="margin: 0;">Fassadenmöbel Lernort</h3>					
			Von.:		An.:		Planänderung:							