


SCHULBAU
OPEN
SOURCE


Montag Stiftung Jugend und Gesellschaft

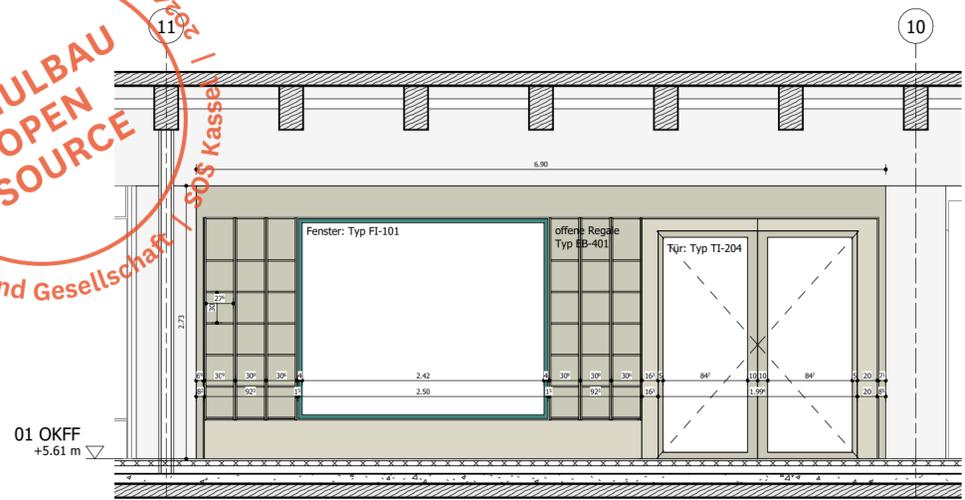


3 Möbelwand - Ansicht (Lernort)
M 1 : 50

**WI-NT-501 | EB-401 | TI-204 | FI-101
Möbelwand**


- ① Gipskartonwand 125 mm, Typ 501
- ② Dämmschicht, Stärke n.A. Akustik
- ③ Akustikverkleidung, Sperrholz/Multiplex, geölt natur, gelocht
- ④ Sperrholz/Multiplex, geölt farbig 2x20 mm
- ⑤ Festverglasung
- ⑥ Textilpolster
- ⑦ Front, Schrank, Sperrholz/Multiplex geölt natur und microperforiert n.A. Akustik
- ⑧ Rückseite offene Regale, Sperrholz/Multiplex geölt natur

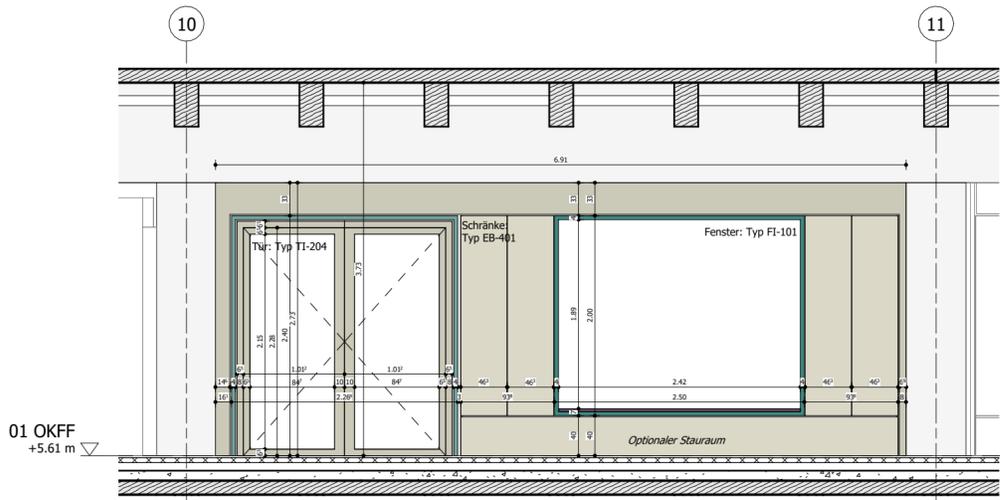


2 Möbelwand - Ansicht (offene Mitte)
M 1 : 50

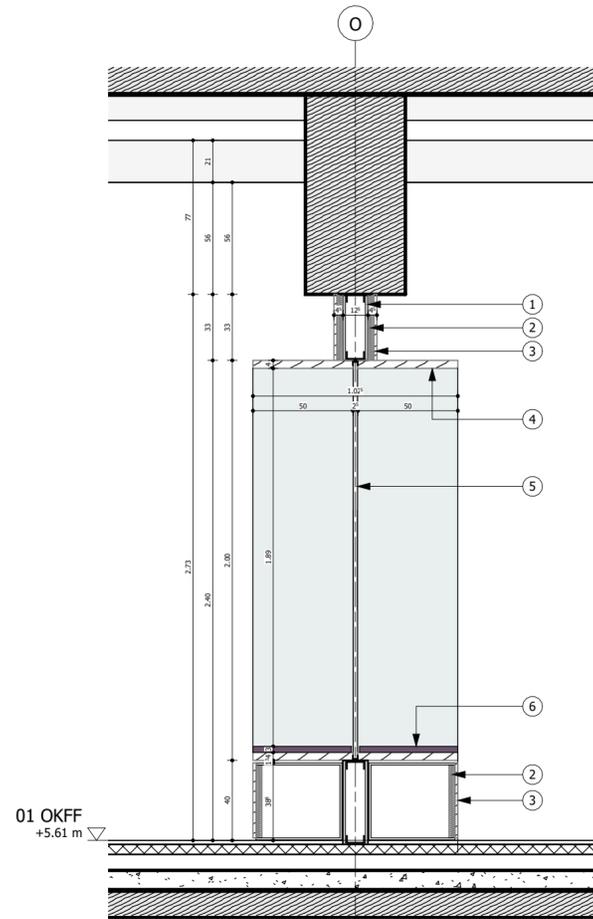

4 Querschnitt durch Sitznische / Fenster
M 1 : 25

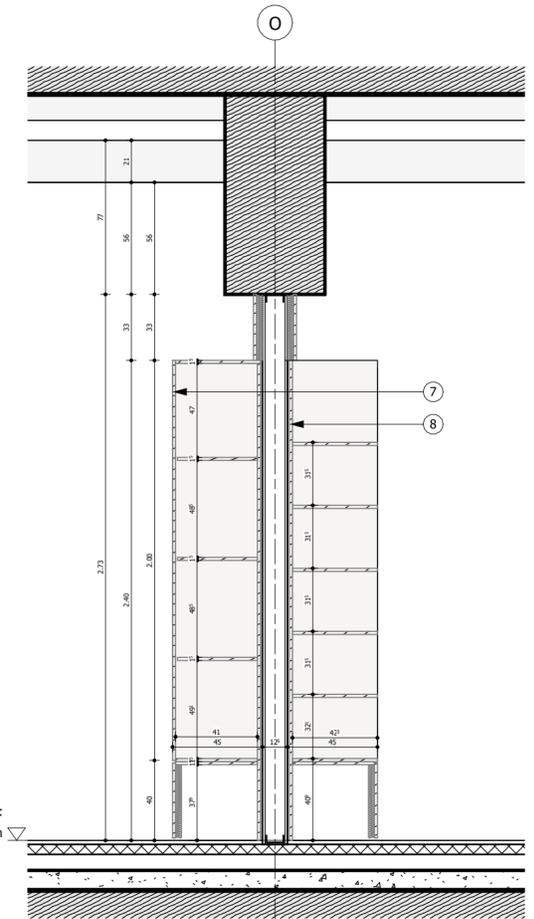

Querschnitt durch Schrank / Regal
M 1 : 25

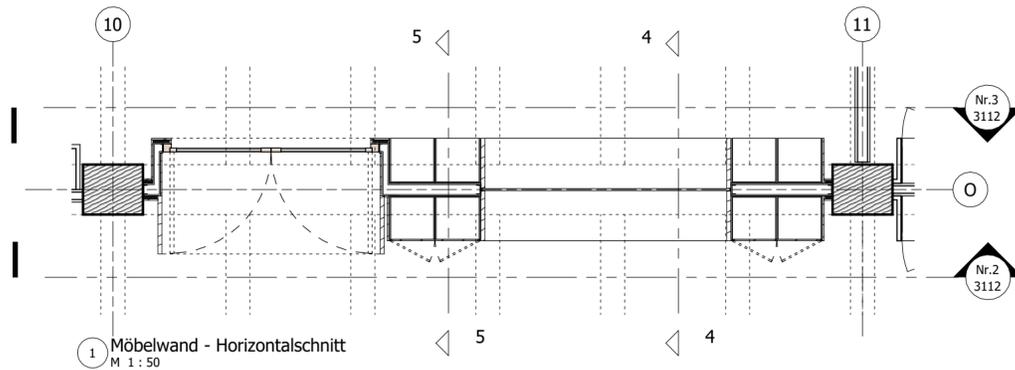

1 Möbelwand - Horizontalschnitt
M 1 : 50

Alle Mass- und Flächenangaben müssen vor der Bauausführung vor Ort geprüft werden. Abweichungen von den in der Zeichnung angegebenen Maßen bzw. zur Bauausführung notwendige Anpassung der Maße müssen vor der Bauausführung dem Architekten bzw. der Bauleitung zur Kenntnis gebracht werden. Wenn nichts anderes angegeben ist, sind alle Maßangaben in Meter. Inhaber des Urheberrechts dieser Zeichnung ist C.F. Möller Architects Deutschland GmbH.

Architekt:
C.F. Möller Danmark A/S
Europaplads 2
8000 Aarhus C
Dänemark

Bauherr/ Auftraggeber:
Stadt Kassel Immobilien GmbH & Co. KG
Obere Königsstraße 8
34117 Kassel

KVV Neo GmbH
Königstor 3 - 13, 34117 Kassel

Kooperationspartner:
Montag Stiftung Jugend und Gesellschaft
Raiffeisenstr. 5, 53113 Bonn

vertreten durch
GWG Projektentwicklung GmbH

Bauvorhaben:
OSW Kassel

Format:
420 X 594

Projektnr.:
10145
Liegenschaftsnummer:
0501

Maßstab:
1:10

Leistungsphase:
Entwurfsplanung / LPH 3

Datum:
230616

AKS Dateischlüssel:
Gebäude ID LPH Gebäudetitel Ebene/ Geschosse Planung Fachdisziplin Datum Planinhalt Verfasser Index Status Intern Kennzeichnung

0501_P03_N_DT_ARCH_230616_IN_CFM_00_P_3112

Planinhalt:
**Detail Innenausbau
Feste Einbauten - Möbelwand**

00	230616	CFM		Abgabe LP3
Rev.:	Datum:	Von.:	An.:	Planänderung: