


Montag Stiftung Jugend und Gesellschaft Kassel | 2024


SCHULBAU  
OPEN  
SOURCE

**Legende**

- ① Stahlgeländer aus Flachstahlprofil ca. 40x10mm
- ② Handlauf, Vollholzprofil, rund, D=40mm
- ③ Zwischenpodest, Betonfertigteile
- ④ Elastische Fuge
- ⑤ Elastomerlager z.B. Tronsole Fa. Schöck
- ⑥ Treppenlauf - Betonfertigteile
- ⑦ Sicherheitsmarkierung auf auf der ersten und letzten Stufe
- ⑧ Hauptpodest STB-Decke

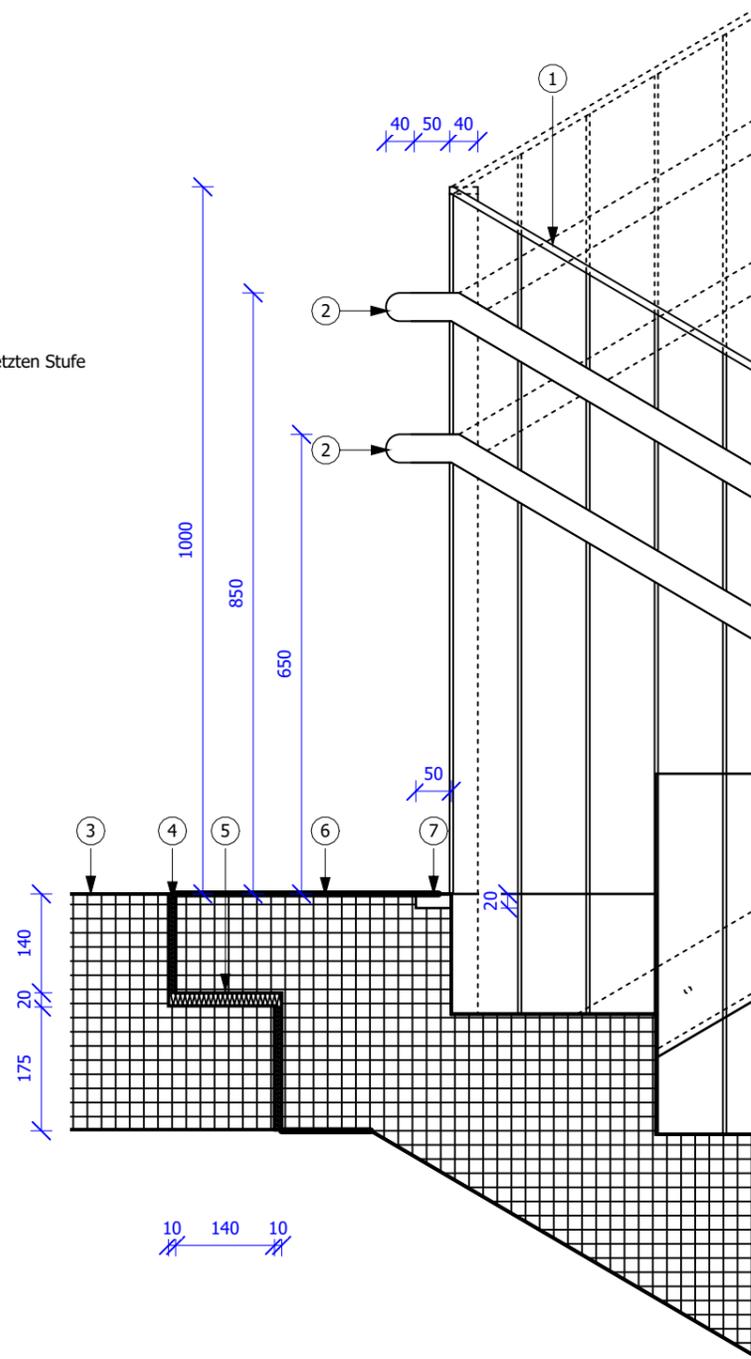

① Auflagersituation Treppenlauf und Zwischenpodest  
M 1 : 10

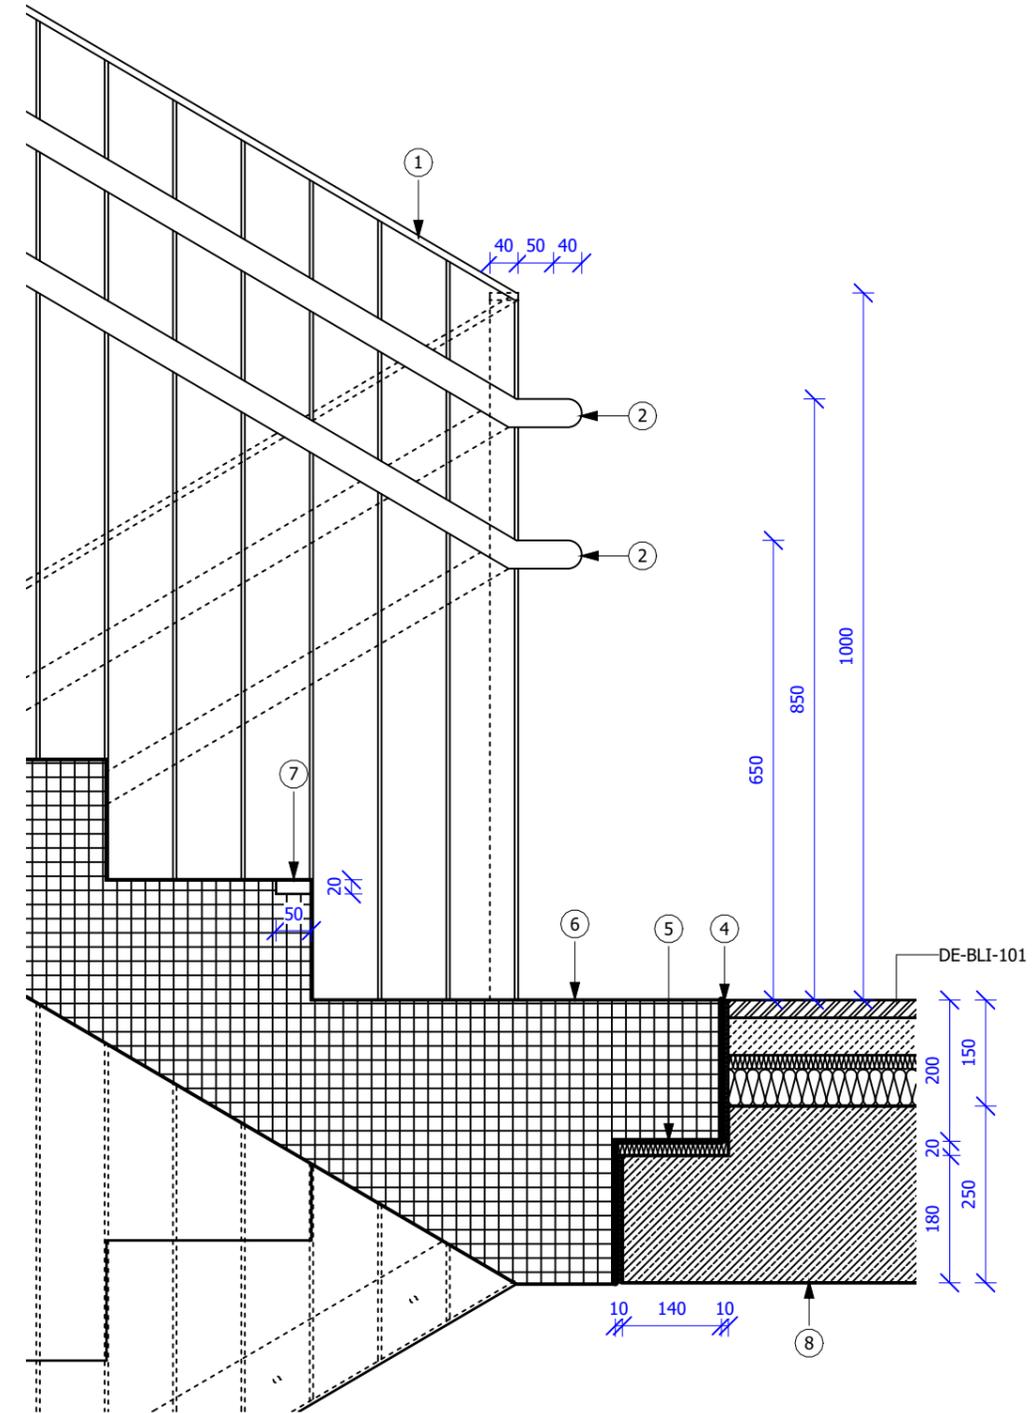

② Auflagersituation Treppenlauf und Hauptpodest  
M 1 : 10

Alle Mass- und Flächenangaben müssen vor der Bauausführung vor Ort geprüft werden. Abweichungen von den in der Zeichnung angegebenen Maßen bzw. zur Bauausführung notwendige Anpassung der Maße müssen vor der Bauausführung dem Architekten bzw. der Bauleitung zur Kenntnis gebracht werden. Wenn nichts anderes angegeben ist, sind alle Maßangaben in Meter. Inhaber des Urheberrechts dieser Zeichnung ist C.F. Möller Architects Deutschland GmbH.

Bauvorhaben:  
**OSW Kassel**

Projektnr.:  
**10145**  
Liegenschaftsnummer:  
**0501**

Leistungsphase:  
**Entwurfsplanung / LPH 3**

AKS Dateischlüssel:  
Gebäude ID LPH Gebäudeteil Ebene/ Geschoss Planart Fachdisziplin Datum Planinhalt Verfasser Index Status Intern Kennzeichnung  
**0501\_P03\_N\_DT\_ARCH\_230616\_TR\_CFM\_00\_P\_4600**

Architekt:  
C.F. Möller Danmark A/S  
Europaplads 2  
8000 Aarhus C  
Dänemark

Bauherr/ Auftraggeber:  
Stadt Kassel Immobilien GmbH & Co. KG  
Obere Königsstraße 8  
34117 Kassel

KVV Neo GmbH  
Königstor 3 - 13, 34117 Kassel  
Kooperationspartner:  
Montag Stiftung Jugend und  
Gesellschaft  
Raiffeisenstr. 5, 53113 Bonn

Format:  
**297 X 420**

Maßstab:  
**1:10**

Datum:  
**230616**

Planinhalt:  
**Treppenhaus 2 - Anschluss Treppenlauf**



vertreten durch  
GWG Projektentwicklung GmbH

00	230616	CFM		Abgabe LP3
Rev.:	Datum:	Von.:	An.:	Planänderung: