


- EB_201: Sitznischen
- EB_202: Nischenmöbel mit Tisch
- EB_301: Teeküche (+Hochschränke seitlich)
- EB_401: Stauraum in Möbelwand
- EB_402: Schliessfächer
- EB_403: Garderobe
- EB_501: Hochschrank - Allgemeine Lagerfläche
- EB_601: Fassadenmöbel, Sitzbank/ Arbeitsplatte
- EB_601: Fassadenmöbel_Regal
- EB_701: Bühne/Podest
- EB_801: Tresen Bibliothek
- EB_802: Tresen Bistro
- EB_901: Tisch Galeriekante
- EB_902: Tisch Fassade Innenhof

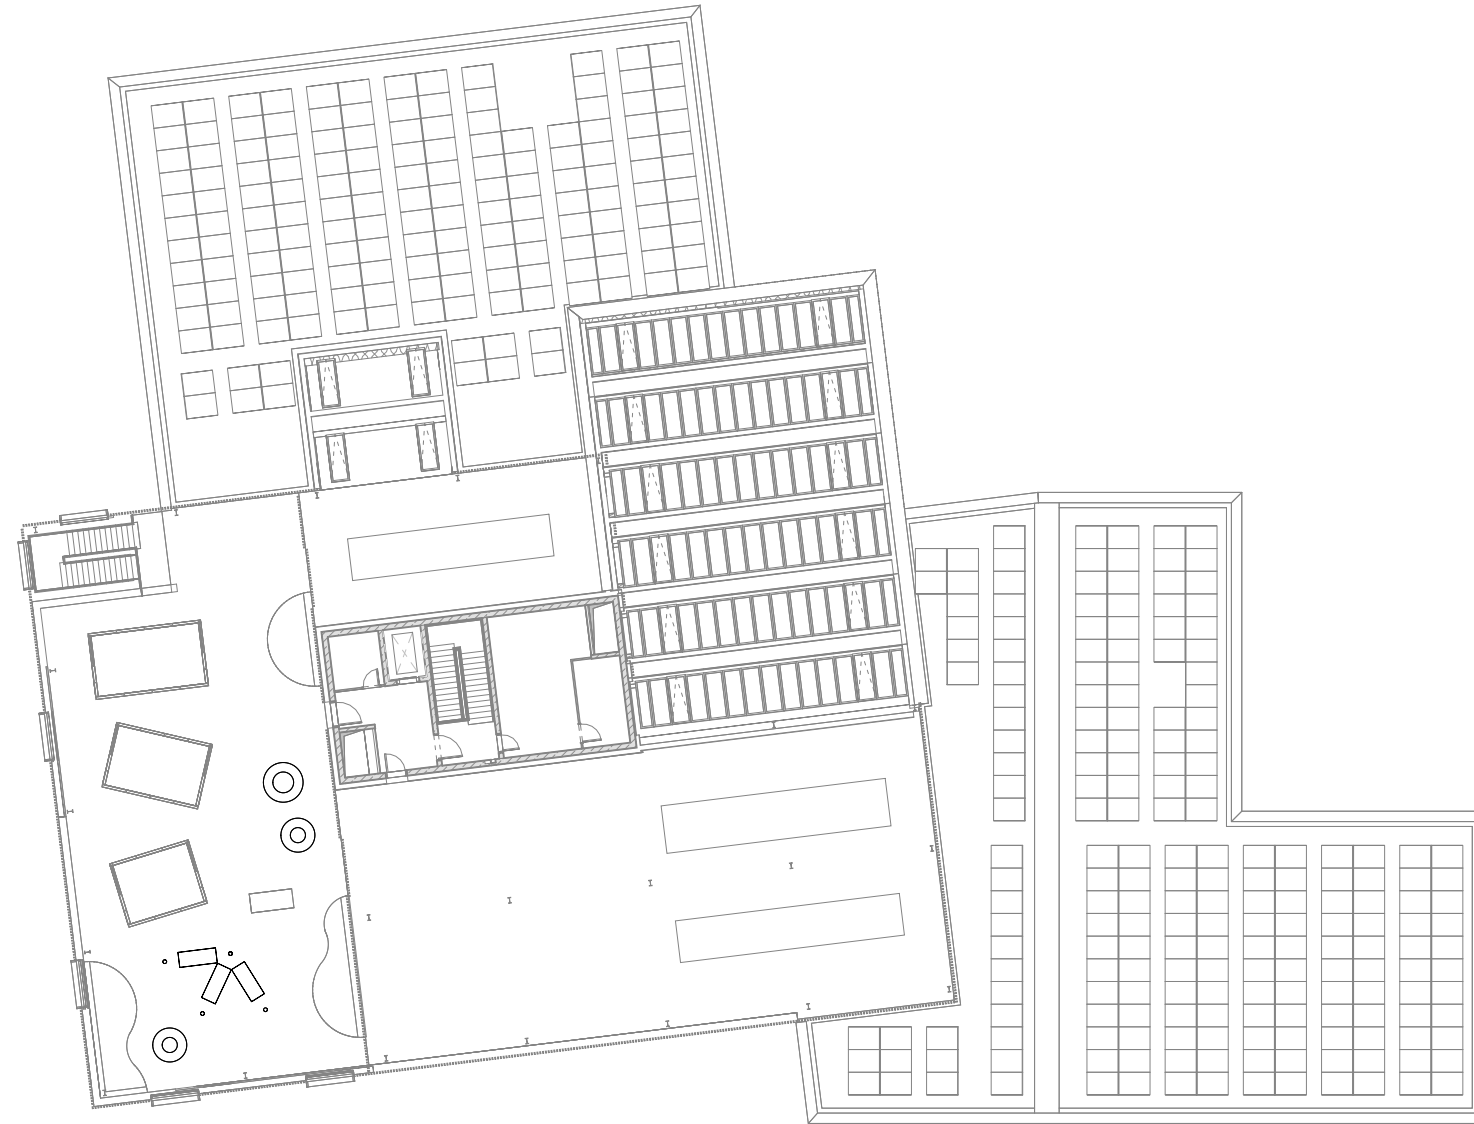

Alle Mass- und Flächenangaben müssen vor der Bauausführung vor Ort geprüft werden. Abweichungen von den in der Zeichnung angegebenen Maßen bzw. zur Bauausführung notwendige Anpassung der Maße müssen vor der Bauausführung dem Architekten bzw. der Bauleitung zur Kenntnis gebracht werden. Wenn nichts anderes angegeben ist, sind alle Maßangaben in Meter. Inhaber des Urheberrechts dieser Zeichnung ist C.F. Möller Architects Deutschland GmbH.			Bauvorhaben.: OSW Kassel	Projektnr.: 10145 Liegenschaftsnummer: 0501	Leistungsphase: Entwurfsplanung / LPH 3	AKS Dateischlüssel: <small>Gebäude ID LPH Gebäudetitel Ebene/ Geschoss Planart Fachdisziplin Datum Planinhalt Verfasser Index Status Intern Kennzeichnung</small> 0501_P03_N_03_ARCH_230616_IN_CFM_00_P_7904										
Architekt: C.F. Møller Danmark A/S Europaplads 2 8000 Aarhus C Dänemark CF MØLLER ARCHITECTS	Bauherr/ Auftraggeber: Stadt Kassel Immobilien GmbH & Co. KG Obere Königsstraße 8 34117 Kassel vertreten durch GWG Projektentwicklung GmbH	KVV Neo GmbH Königstor 3 - 13, 34117 Kassel Kooperationspartner: Montag Stiftung Jugend und Gesellschaft Raiffeisenstr. 5, 53113 Bonn	Format: 297 X 420	Maßstab: 1:400	Datum: 230616	Planinhalt: Übersicht Feste Einbauten 03. Obergeschoss										
			<table border="1" style="width: 100%; border-collapse: collapse;"> <tr> <td style="width: 5%;">00</td> <td style="width: 15%;">230616</td> <td style="width: 10%;">CFM</td> <td style="width: 10%;"></td> <td style="width: 10%;"></td> <td style="width: 10%;">Abgabe LP3</td> </tr> <tr> <td>Rev.:</td> <td>Datum:</td> <td>Von.:</td> <td>An.:</td> <td colspan="2">Planänderung:</td> </tr> </table>	00	230616	CFM			Abgabe LP3	Rev.:	Datum:	Von.:	An.:	Planänderung:		
00	230616	CFM			Abgabe LP3											
Rev.:	Datum:	Von.:	An.:	Planänderung:												