


- EB\_201: Sitznischen
- EB\_202: Nischenmöbel mit Tisch
- EB\_301: Teeküche (+Hochschränke seitlich)
- EB\_401: Stauraum in Möbelwand
- EB\_402: Schliessfächer
- EB\_403: Garderobe
- EB\_501: Hochschrank - Allgemeine Lagerfläche
- EB\_601: Fassadenmöbel, Sitzbank/ Arbeitsplatte
- EB\_601: Fassadenmöbel\_Regal
- EB\_701: Bühne/Podest
- EB\_801: Tresen Bibliothek
- EB\_802: Tresen Bistro
- EB\_901: Tisch Galeriekante
- EB\_902: Tisch Fassade Innenhof

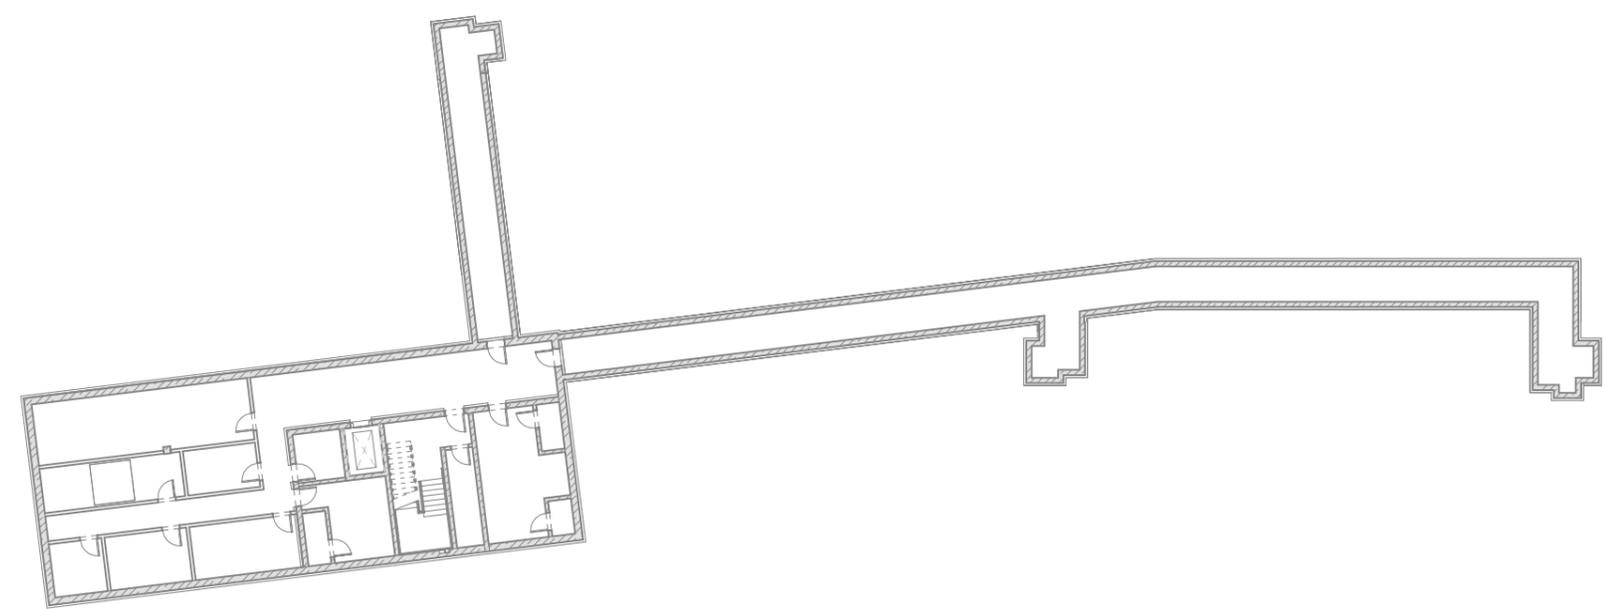

Alle Mass- und Flächenangaben müssen vor der Bauausführung vor Ort geprüft werden. Abweichungen von den in der Zeichnung angegebenen Maßen bzw. zur Bauausführung notwendige Anpassung der Maße müssen vor der Bauausführung dem Architekten bzw. der Bauleitung zur Kenntnis gebracht werden. Wenn nichts anderes angegeben ist, sind alle Maßangaben in Meter. Inhaber des Urheberrechts dieser Zeichnung ist C.F. Möller Architects Deutschland GmbH.			Bauvorhaben: <b>OSW Kassel</b>	Projektnr.: <b>10145</b> Liegenschaftsnummer: <b>0501</b>	Leistungsphase: <b>Entwurfsplanung / LPH 3</b>	AKS Dateischlüssel: <small>Gebäude ID    LPH    Gebäudetitel    Ebene/ Geschoss    Planart    Fachdisziplin    Datum    Planinhalt    Verfasser    Index    Status    Intern Kennzeichnung</small> <b>0501_ P03_ N_ U1_ARCH_ 230616_ IN_ CFM_00_P_7900</b>	
Architekt: C.F. Møller Danmark A/S Europaplads 2 8000 Aarhus C Dänemark 	Bauherr/ Auftraggeber: Stadt Kassel Immobilien GmbH & Co. KG Obere Königsstraße 8 34117 Kassel vertreten durch GWG Projektentwicklung GmbH	KVV Neo GmbH Königstor 3 - 13, 34117 Kassel Kooperationspartner: Montag Stiftung Jugend und Gesellschaft Raiffeisenstr. 5, 53113 Bonn	Format: <b>297 X 420</b>	Maßstab: <b>1:400</b>	Datum: <b>230616</b>	Planinhalt: <h2 style="margin: 0;">Übersicht Feste Einbauten</h2> <h2 style="margin: 0;">Untergeschoss</h2>	
			00    230616    CFM       Abgabe LP3 Rev.:    Datum:    Von.:    An.:    Planänderung:				