


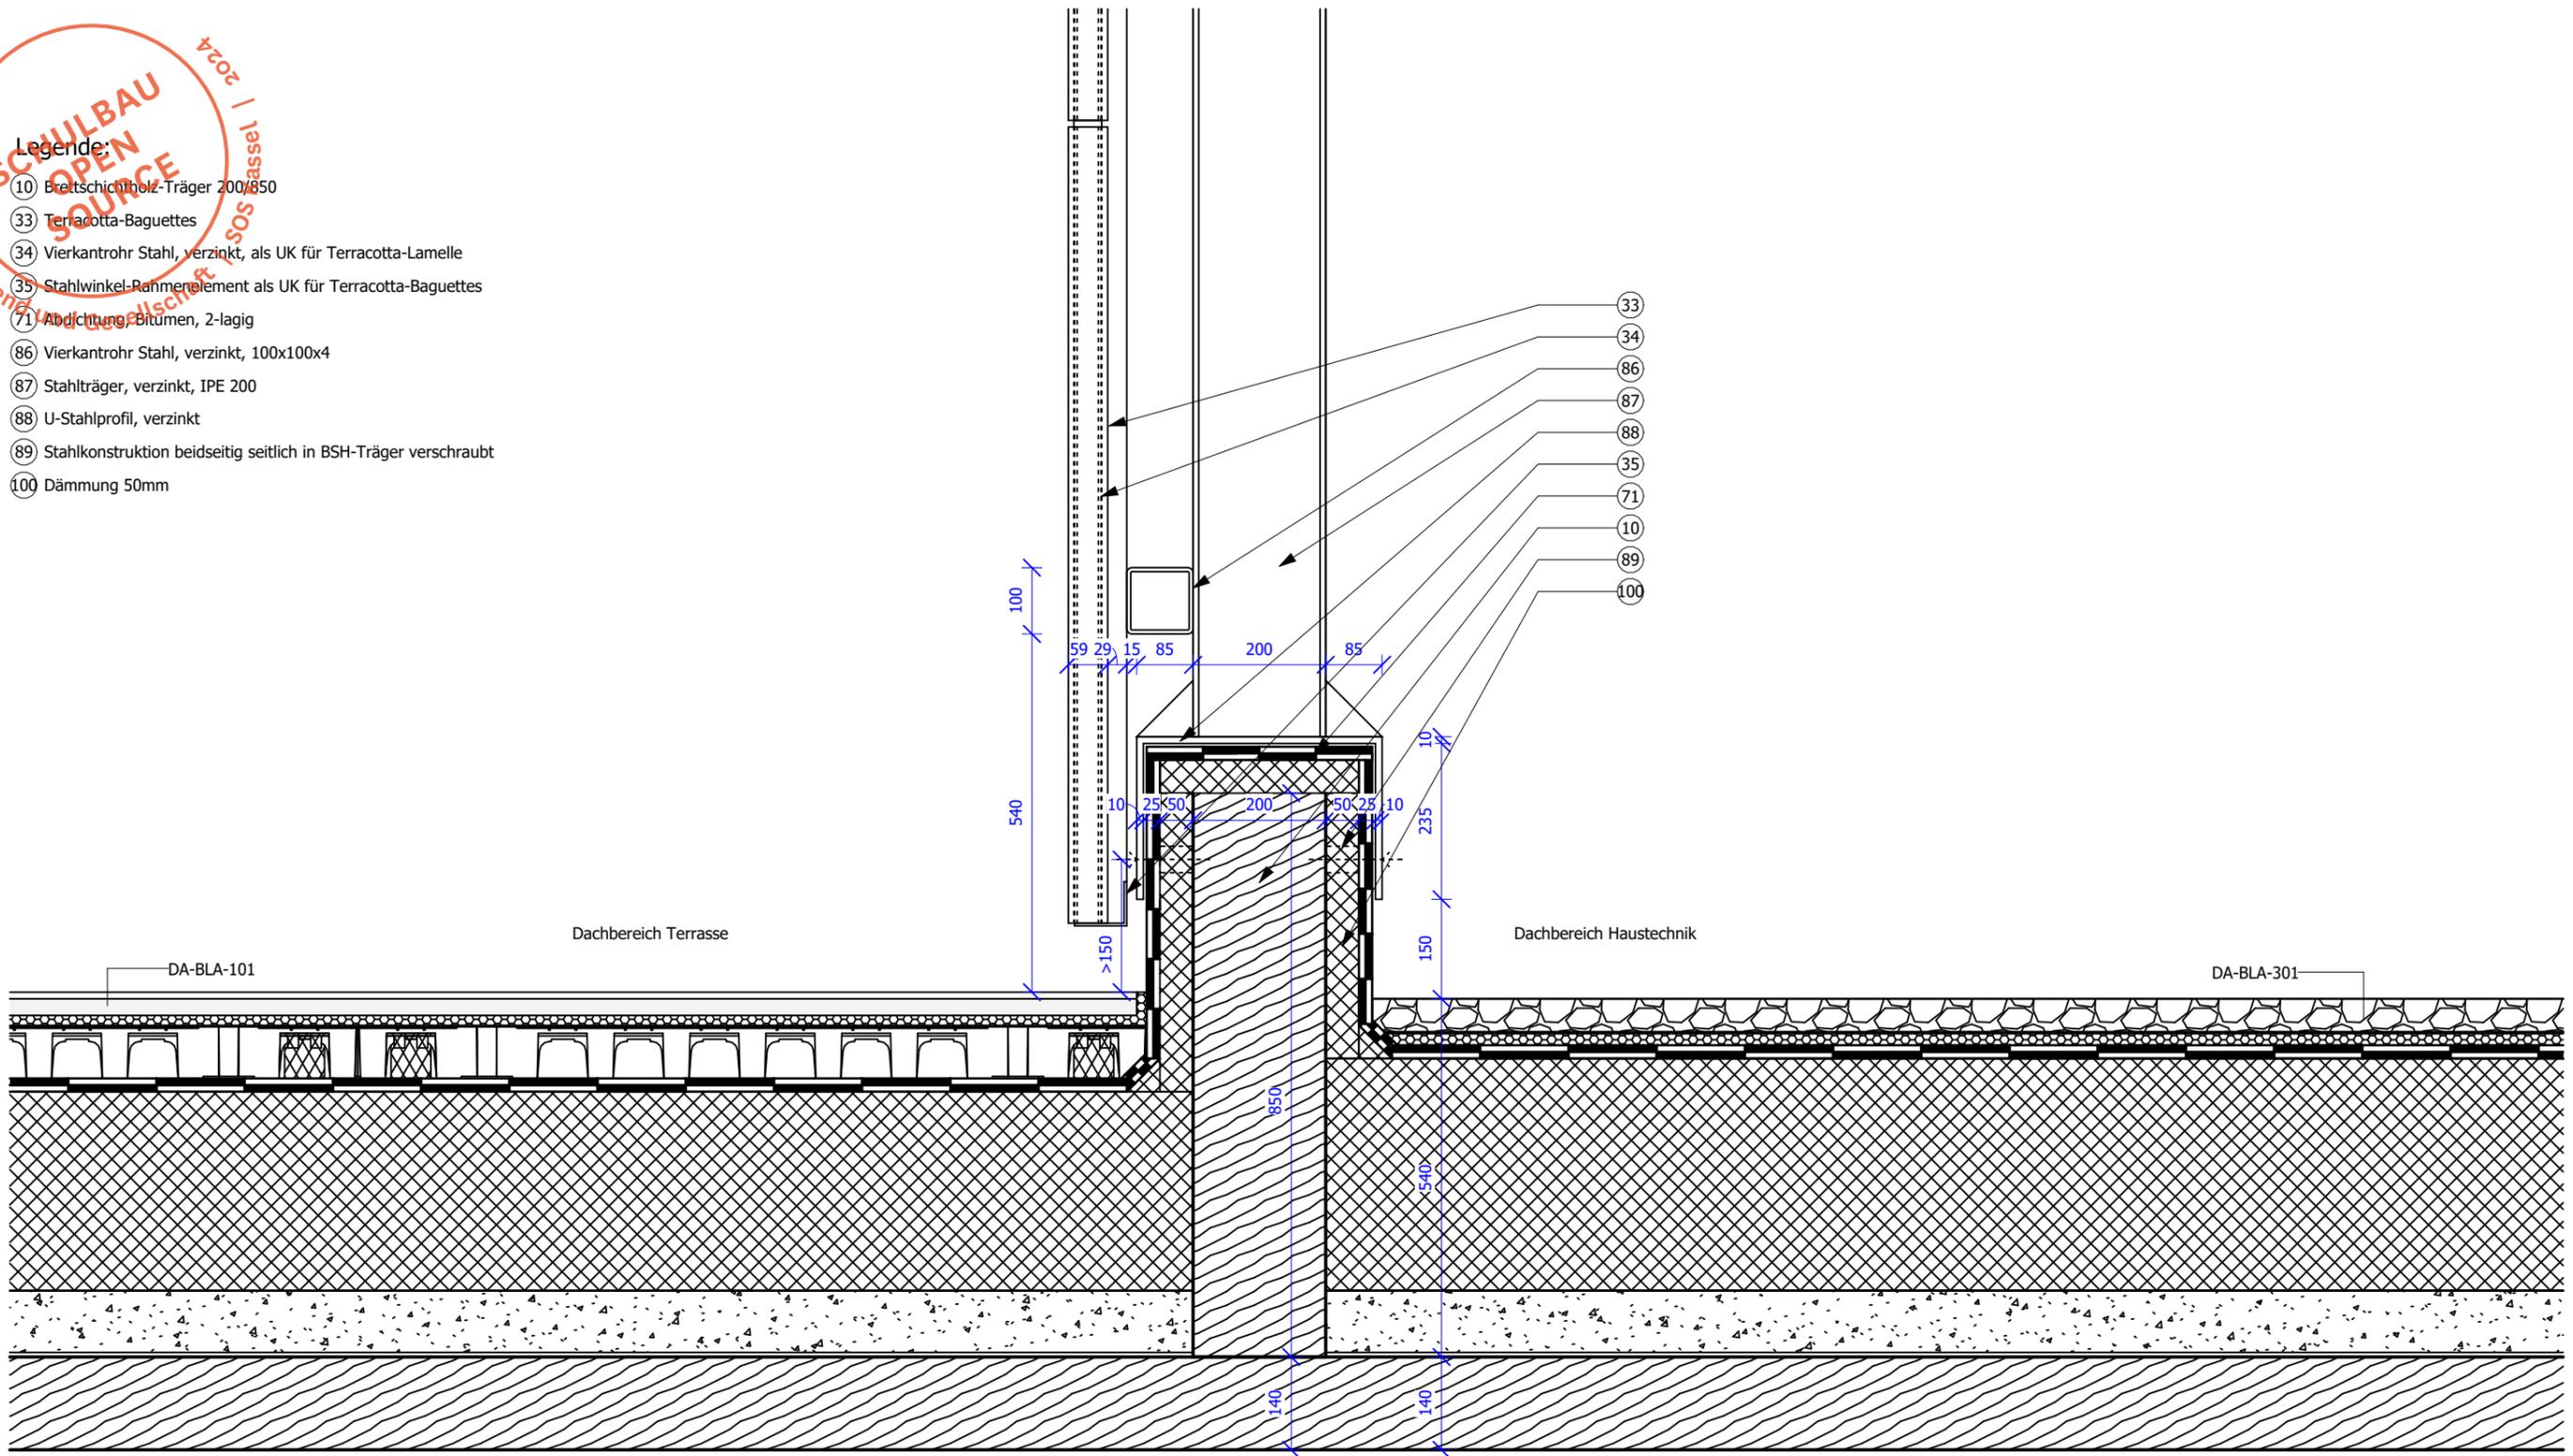

Legende:

- 10 Brettschichtholz-Träger 200x850
- 33 Terracotta-Baguettes
- 34 Vierkanrohr Stahl, verzinkt, als UK für Terracotta-Lamelle
- 35 Stahlwinkel-Rahmenelement als UK für Terracotta-Baguettes
- 71 Abdichtung, Bitumen, 2-lagig
- 86 Vierkanrohr Stahl, verzinkt, 100x100x4
- 87 Stahlträger, verzinkt, IPE 200
- 88 U-Stahlprofil, verzinkt
- 89 Stahlkonstruktion beidseitig seitlich in BSH-Träger verschraubt
- 100 Dämmung 50mm



Alle Mass- und Flächenangaben müssen vor der Bauausführung vor Ort geprüft werden. Abweichungen von den in der Zeichnung angegebenen Maßen bzw. zur Bauausführung notwendige Anpassung der Maße müssen vor der Bauausführung dem Architekten bzw. der Bauleitung zur Kenntnis gebracht werden. Wenn nichts anderes angegeben ist, sind alle Maßangaben in Meter. Inhaber des Urheberrechts dieser Zeichnung ist C.F. Möller Architects Deutschland GmbH.			Bauvorhaben.: OSW Kassel		Projektnr.: 10145 Liegenschaftsnummer: 0501		Leistungsphase: Entwurfsplanung / LPH 3		AKS Dateischlüssel: <small>Gebäude ID LPH Gebäudeteil Ebene/ Geschoss Planart Fachdisziplin Datum Planinhalt Verfasser Index Status Intern Kennzeichnung</small> 0501_ P03_ N_ DT_ARCH_ 230616_ DA_ CFM_00_P_3404											
Architekt: C.F. Möller Danmark A/S Europaplads 2 8000 Aarhus C Dänemark 			Bauherr/ Auftraggeber: Stadt Kassel Immobilien GmbH & Co. KG Obere Königsstraße 8 34117 Kassel vertreten durch GWG Projektentwicklung GmbH		KVV Neo GmbH Königstor 3 - 13, 34117 Kassel Kooperationspartner: Montag Stiftung Jugend und Gesellschaft Raiffeisenstr. 5, 53113 Bonn		Format: 297 X 420		Maßstab: 1:10		Datum: 230616		<h1 style="margin: 0;">Technikeinhausung</h1>							
			Rev.:		Datum:		Von.:		An.:											
			00 230616 CFM		Abgabe LP3		Planänderung:													