


SCHULBAU  
OPEN  
SOURCE

Montag Stiftung Jugend und Gesellschaft / OSW Kassel

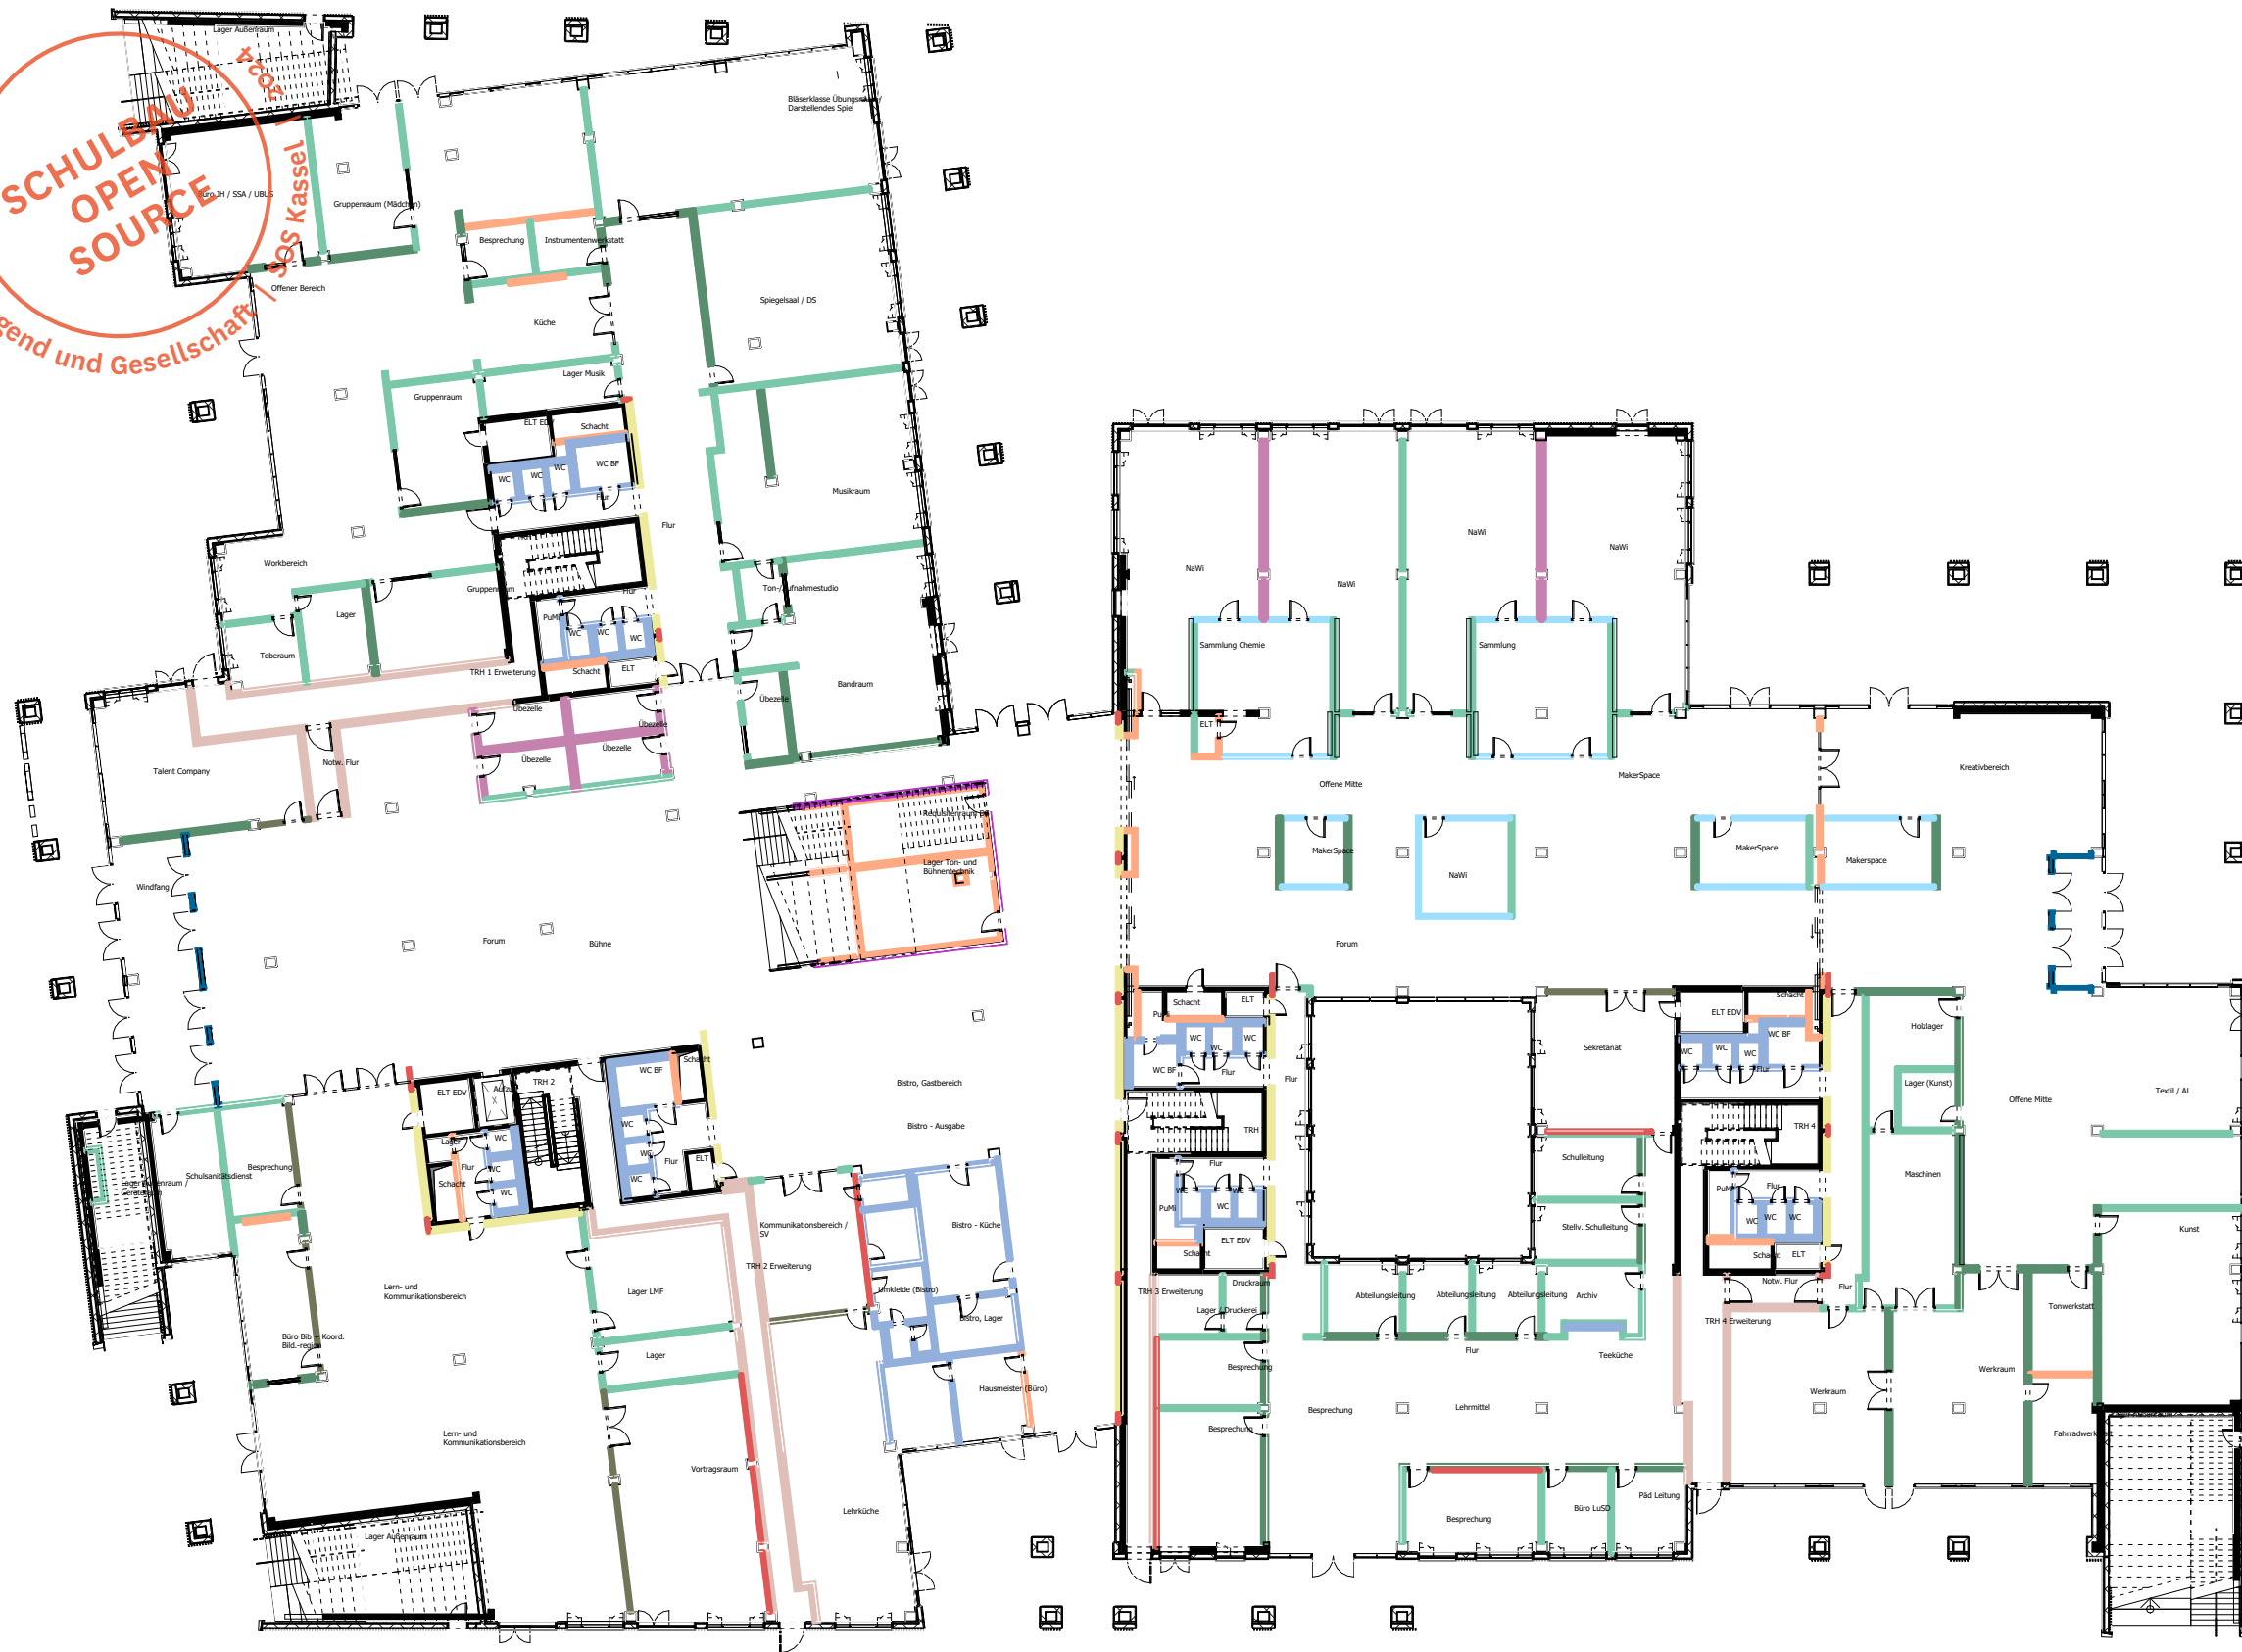

- ### Wandtypen
- WI-NT-101: Mauerwerk
  - WI-NT-201: Gipskarton
  - WI-NT-202: Gipskarton mit Akustikpaneel, einseitig
  - WI-NT-203: Gipskarton mit Akustikpaneel, zweiseitig
  - WI-BKI-204: Vorwand, Gipskarton mit Akustikpaneel
  - WI-NT-205: Gipskarton mit Fliesenverkleidung
  - WI-NT-301: Trennwand mit Lehmbauplatten
  - WI-NT-401: Glastrennwand
  - WI-NT-402: Glastrennwand ab Brüstungshöhe
  - WI-EL-403: Windfang
  - WI-NT-501: Möbelwand
  - WI-BKI-601: Wandverkleidung, Akustikpaneel
  - WI-BKI-701: Gipskarton mit Holzverkleidung

Alle Mass- und Flächenangaben müssen vor der Bauausführung vor Ort geprüft werden. Abweichungen von den in der Zeichnung angegebenen Maßen bzw. zur Bauausführung notwendige Anpassung der Maße müssen vor der Bauausführung dem Architekten bzw. der Bauleitung zur Kenntnis gebracht werden. Wenn nichts anderes angegeben ist, sind alle Maßangaben in Meter. Inhaber des Urheberrechts dieser Zeichnung ist C.F. Möller Architects Deutschland GmbH.

<b>Architekt:</b> C.F. Möller Danmark A/S Europaplads 2 8000 Aarhus C Dänemark 	<b>Bauherr/ Auftraggeber:</b> Stadt Kassel Immobilien GmbH & Co. KG Obere Königsstraße 8 34117 Kassel  vertreten durch GWG Projektentwicklung GmbH	<b>KVV Neo GmbH</b> Königstor 3 - 13, 34117 Kassel  <b>Kooperationspartner:</b> Montag Stiftung Jugend und Gesellschaft Raiffeisenstr. 5, 53113 Bonn
--	--	---

<b>Bauvorhaben:</b> OSW Kassel			<b>Projektnr.:</b> 10145 Liegenschaftsnummer: 0501		
<b>Format:</b> 297 X 420			<b>Maßstab:</b> 1:400		
<b>Leistungsphase:</b> Entwurfsplanung / LPH 3			<b>Datum:</b> 230616		
01	230616	CFM			Abgabe LP3
00	230421	CFM			Design Freeze LP3
Rev.:	Datum:	Von.:	An.:		Planänderung:

<b>AKS Dateischlüssel:</b>								<b>AKS Dateischlüssel Freitext:</b>			
Gebäude ID	LPH	Gebäudefeld	Ebene/ Geschoss	Planart	Fachdisziplin	Datum	Planinhalt	Verfasser	Index	Status	Intern Kennzeichnung
0501_P03_N_EG_ARCH_230616_WA_CFM_01_P_7201											
<b>Planinhalt:</b> Übersicht Wandaufbauten Erdgeschoss											