


Wandtypen

- WI-NT-101: Mauerwerk
- WI-NT-201: Gipskarton
- WI-NT-202: Gipskarton mit Akustikpaneel, einseitig
- WI-NT-203: Gipskarton mit Akustikpaneel, zweiseitig
- WI-BKI-204: Vorwand, Gipskarton mit Akustikpaneel
- WI-NT-205: Gipskarton mit Fliesenverkleidung
- WI-NT-301: Trennwand mit Lehm- oder Gipsbauplatten
- WI-NT-401: Glastrennwand
- WI-NT-402: Glastrennwand ab Brüstungshöhe
- WI-EL-403: Windfang
- WI-NT-501: Möbelwand
- WI-BKI-601: Wandverkleidung, Akustikpaneel

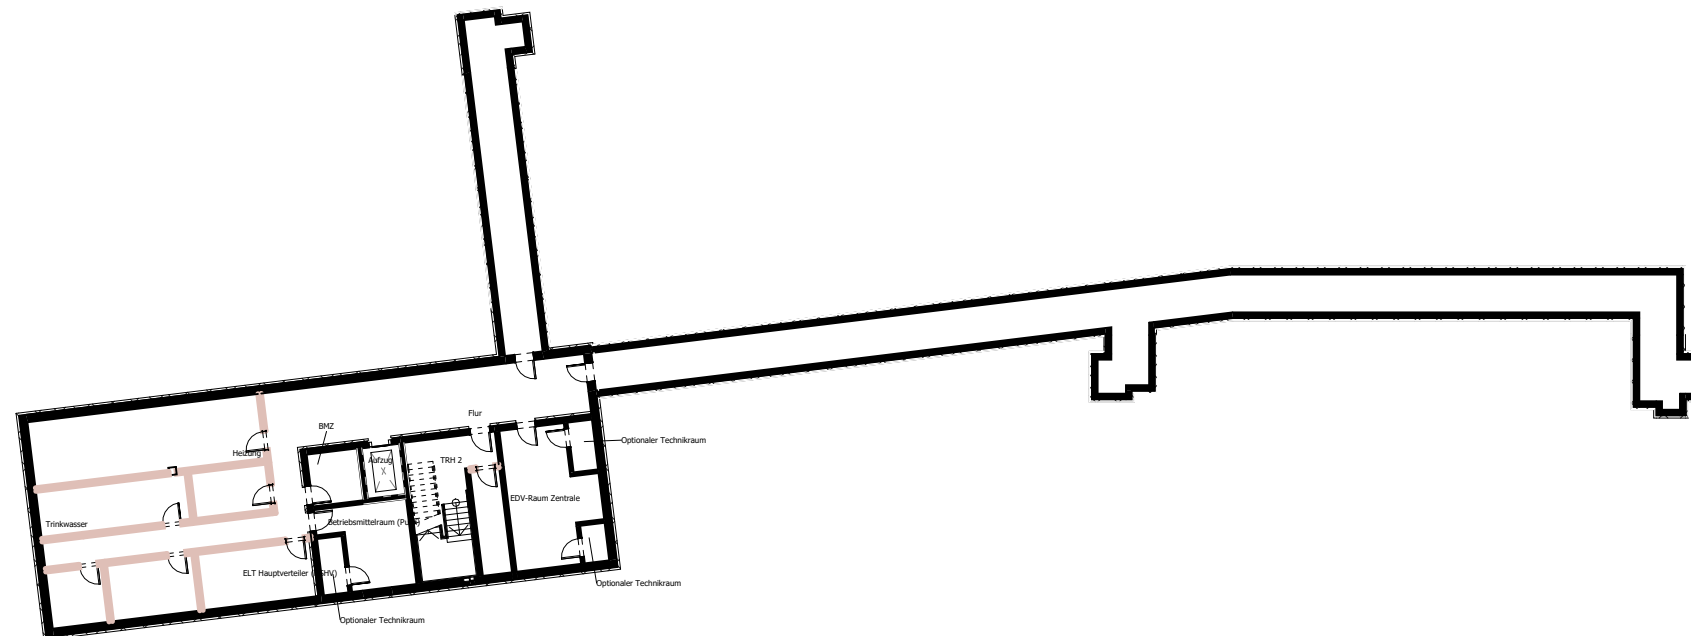

Alle Mass- und Flächenangaben müssen vor der Bauausführung vor Ort geprüft werden. Abweichungen von den in der Zeichnung angegebenen Maßen bzw. zur Bauausführung notwendige Anpassung der Maße müssen vor der Bauausführung dem Architekten bzw. der Bauleitung zur Kenntnis gebracht werden. Wenn nichts anderes angegeben ist, sind alle Maßangaben in Meter. Inhaber des Urheberrechts dieser Zeichnung ist C.F. Möller Architects Deutschland GmbH.			Bauvorhaben: OSW Kassel	Projektnr.: 10145 Liegenschaftsnummer: 0501	Leistungsphase: Entwurfsplanung / LPH 3	AKS Dateischlüssel: <small>Gebäude ID LPH Gebäudeteil Ebene/ Geschoss Planart Fachdisziplin Datum Planinhalt Verfasser Index Status Intern Kennzeichnung</small> 0501_ P03_ N_ U1_ARCH_ 230616_ WA_ CFM_01_P_7200																
Architekt: C.F. Møller Danmark A/S Europaplads 2 8000 Aarhus C Dänemark 	Bauherr/ Auftraggeber: Stadt Kassel Immobilien GmbH & Co. KG Obere Königsstraße 8 34117 Kassel vertreten durch GWG Projektentwicklung GmbH	KVV Neo GmbH Königstor 3 - 13, 34117 Kassel Kooperationspartner: Montag Stiftung Jugend und Gesellschaft Raiffeisenstr. 5, 53113 Bonn	Format: 297 X 420	Maßstab: 1:400	Datum: 230616	Planinhalt: <h2 style="margin: 0;">Übersicht Wandaufbauten</h2> <h2 style="margin: 0;">Untergeschoss</h2>																
			<table border="1" style="width: 100%; border-collapse: collapse;"> <tr> <td style="width: 5%;">Rev.:</td> <td style="width: 15%;">Datum:</td> <td style="width: 15%;">Von.:</td> <td style="width: 15%;">An.:</td> <td style="width: 50%;">Planänderung:</td> </tr> <tr> <td>01</td> <td>230616</td> <td>CFM</td> <td></td> <td>Abgabe LP3</td> </tr> <tr> <td>00</td> <td>230421</td> <td>CFM</td> <td></td> <td>Design Freeze LP3</td> </tr> </table>	Rev.:	Datum:	Von.:	An.:	Planänderung:	01	230616	CFM		Abgabe LP3	00	230421	CFM		Design Freeze LP3				
Rev.:	Datum:	Von.:	An.:	Planänderung:																		
01	230616	CFM		Abgabe LP3																		
00	230421	CFM		Design Freeze LP3																		