

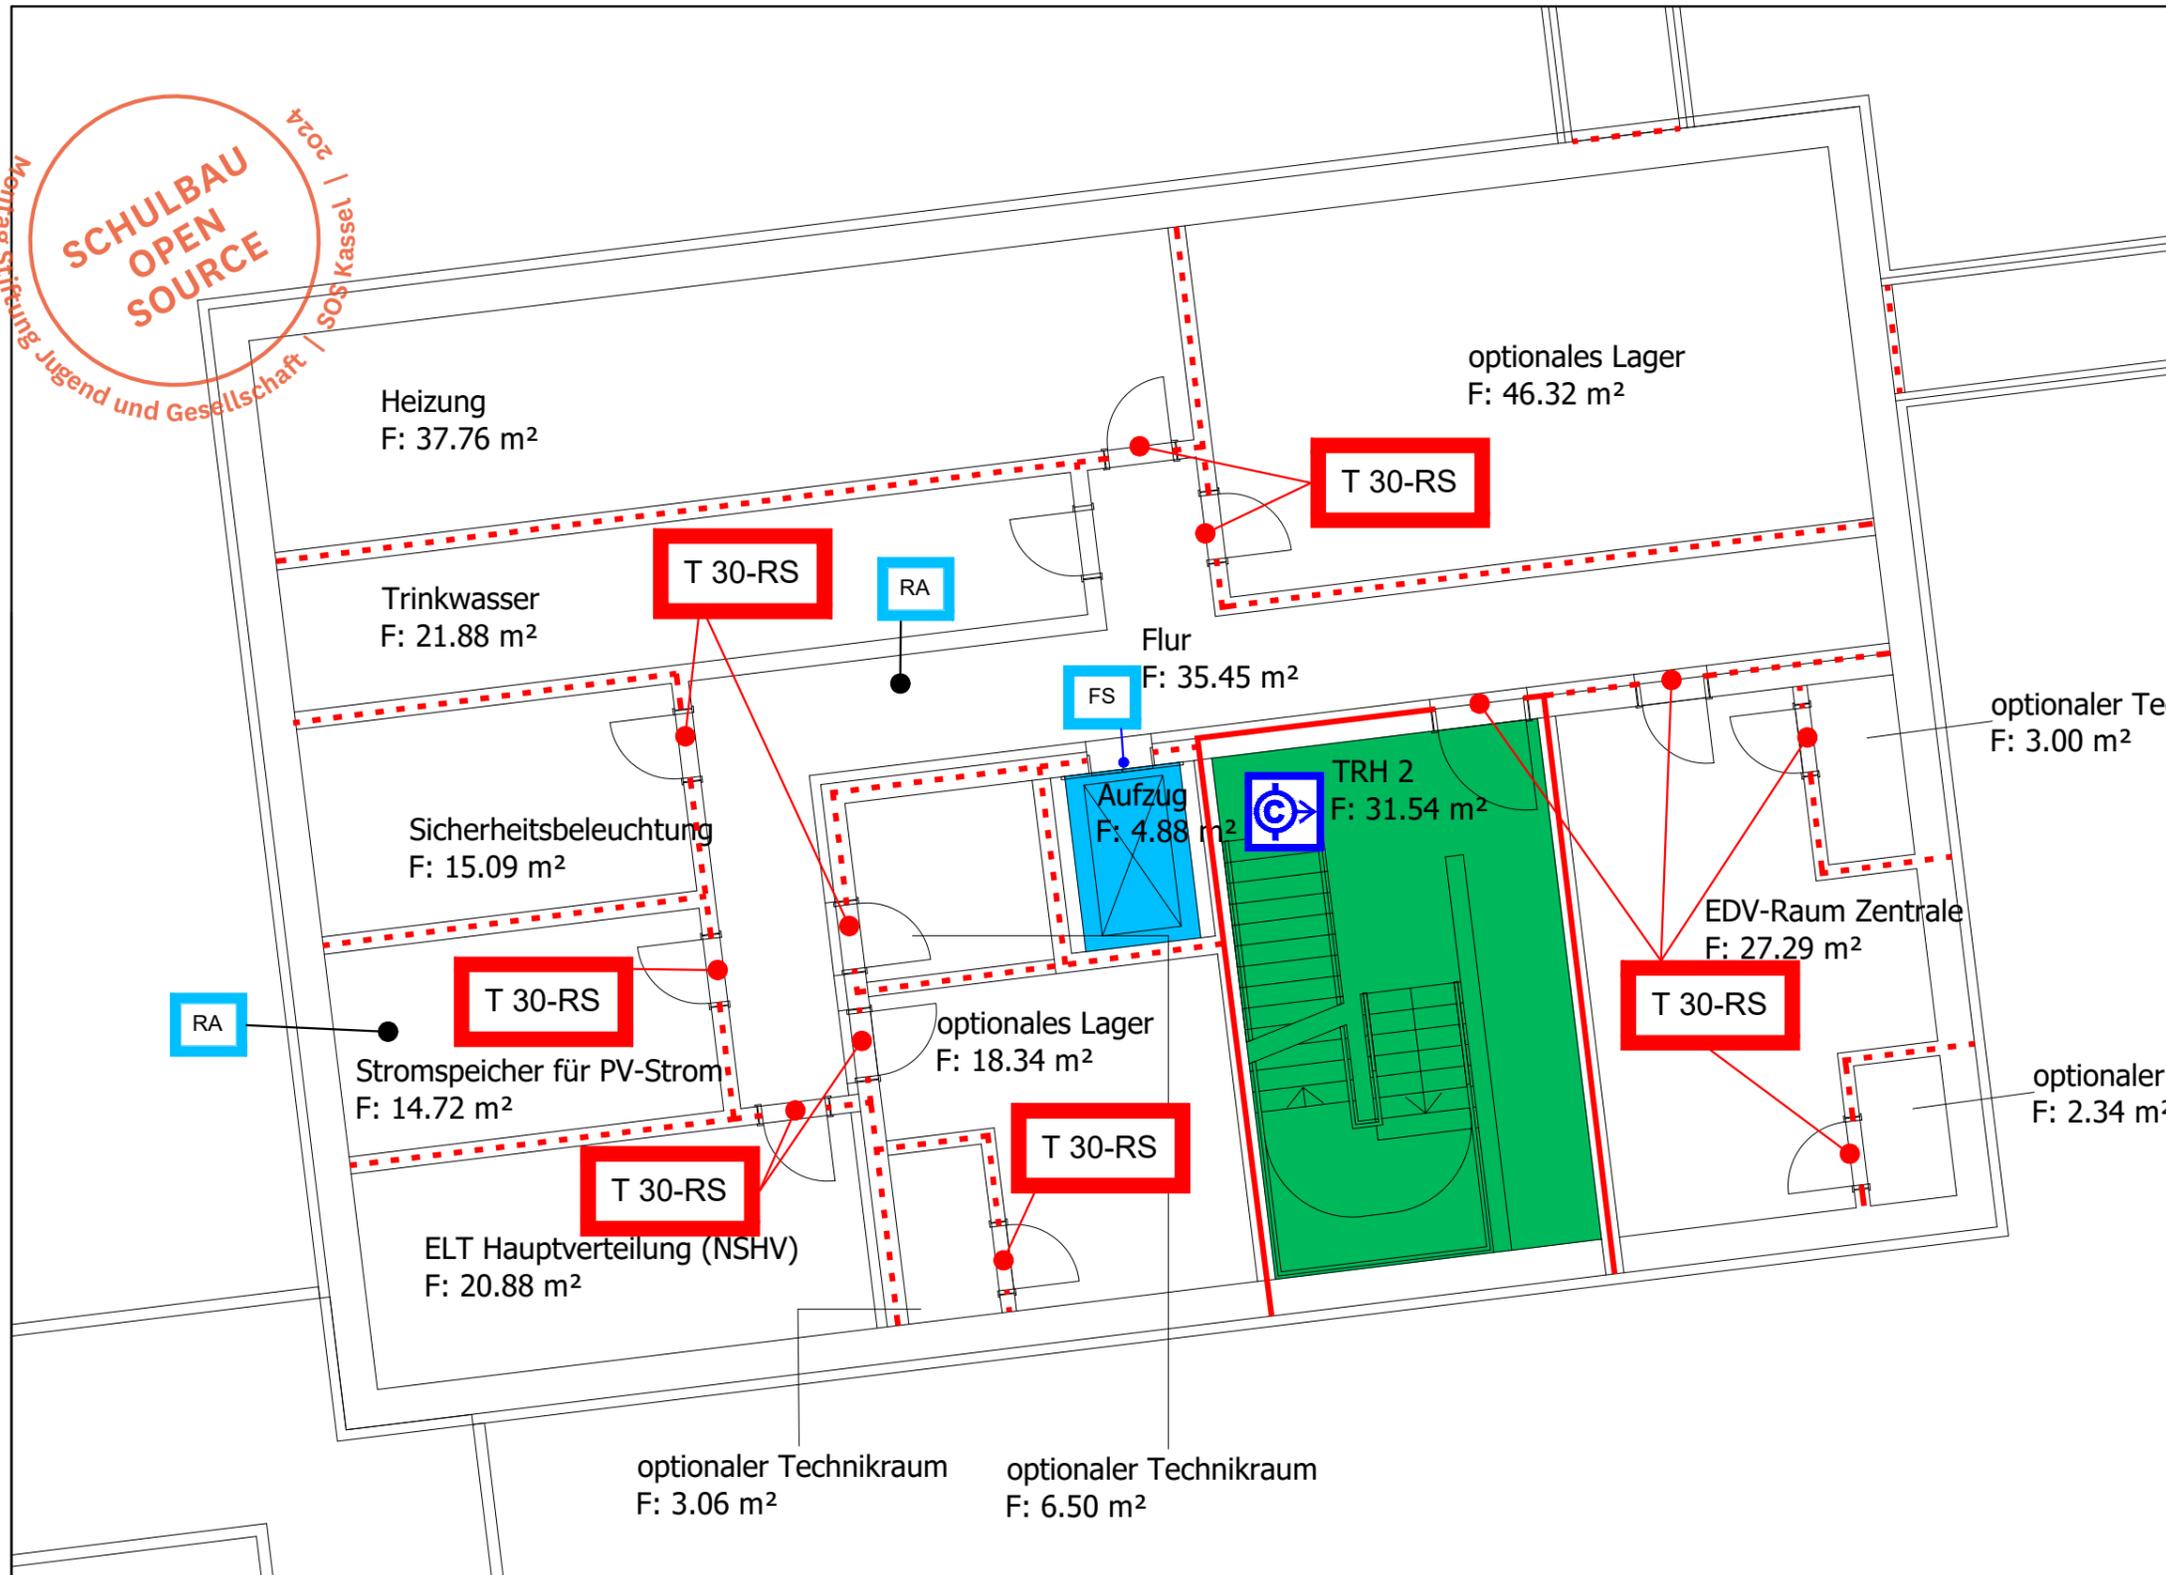


Montag Stiftung Jugend und Gesellschaft | SOS Kassel | 2024
**SCHULBAU
 OPEN
 SOURCE**

MASSGEBEND IST DER TEXTTEIL DES BRANDSCHUTZKONZEPTES

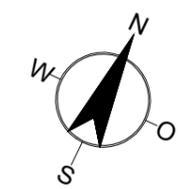

00	18.11.2022	IBC	Alle	Ersterstellung B003
Rev.:	Datum:	Von.:	An.:	Planänderung:
Datei:				
0500_BSC_2_0000_GR_U1_01_P				

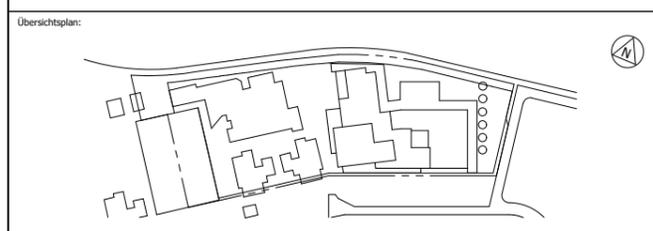

Bauherr/ Auftraggeber:
 Stadt Kassel Immobilien GmbH & Co. KG
 Obere Königsstraße 8
 34117 Kassel

Planverfasser:
CF MÖLLER ARCHITECTS
 C.F. Möller Danmark A/S
 Europaplads 2
 8000 Aarhus C
 Danmark
 - osw-kassel@cfmoller.com

Fachplaner:
Brandschutz

Fachplaner:
IBC INGENIEURBAU-CONSULT GMBH / IM NIEDERGARTEN 12 / 55124 MAINZ
 T.:06131 949 11 0 / F.:06131 949 11 144 / INFO@IBC-ING.DE / WWW.IBC-ING.DE

Bauvorhaben:	OSW Kassel			Projektnr.:	IC-225416
Maßstab:	Format:	Leistungsphase:	Datum:	Gezeichnet von:	
	A3	LPH: 2	18.11.2022	TScj/SAI	

Planinhalt:
**Grundriss
 Untergeschoss**

Dateischlüssel:
 0500_BSC_2_0000_GR_U1_01_P

LEGENDE

- TREPPENRAUM
- NOTWENDIGER FLUR
- SCHACHT
- FEUERBESTÄNDIGE WAND, IN BAUART BRANDWAND (REI 90-M oder EI 90-M)
- FEUERBESTÄNDIGE WAND (REI 90 oder EI 90)
- T 30-RS FEUERHEMMENDER ABSCHLUSS, SELBSTSCHLIESSEND UND RAUCHDICHT (EI₂30CS₂₀₀)
- RA RAUCHABZUG
- FS FAHRSCHACHTTÜR GEM.: DIN EN 81-58
- ⊙ SCHLAUCHANSCHLUSSVENTIL TROCKEN / C-ANSCHLUSS