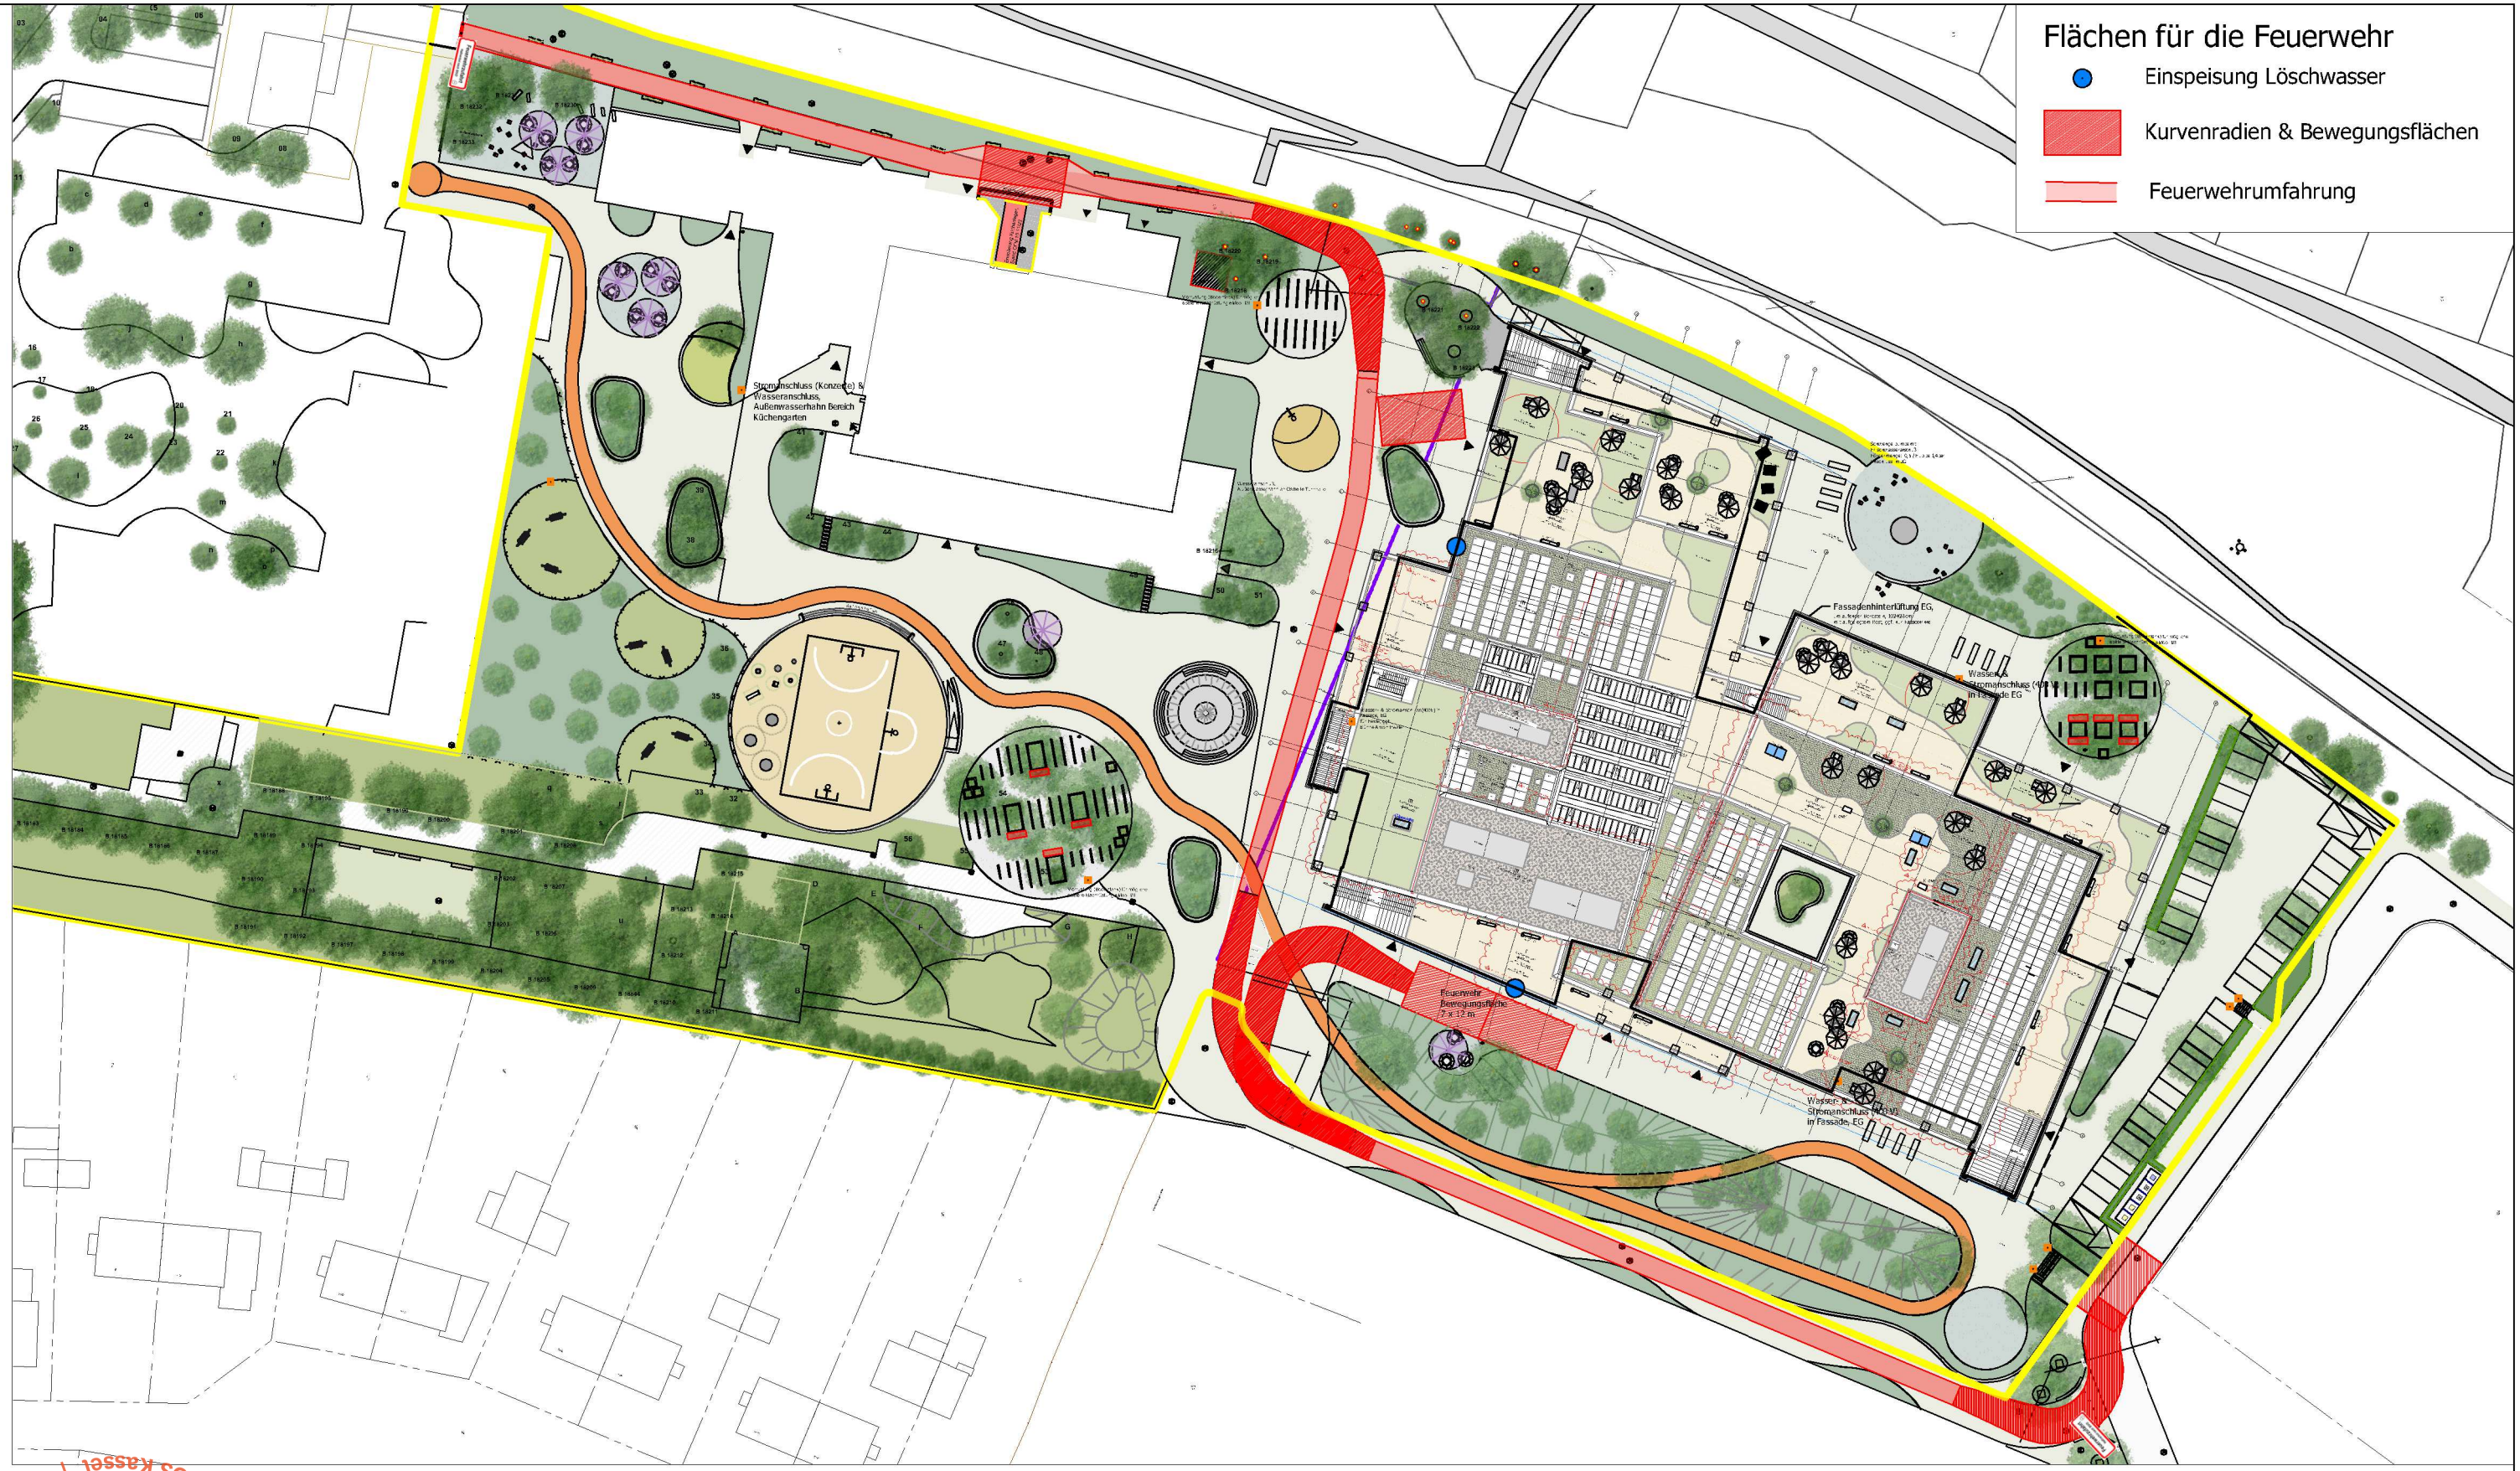

Alle Mass- und flächenangaben müssen vor der Bauausführung vor Ort geprüft werden.
Abweichungen von den in der Zeichnung angegebenen Maßen bzw. zur Bauausführung notwendige Anpassung der Maße müssen vor der Bauausführung dem Architekten bzw. der Bauleitung zur Knntnis gebracht werden.
Wenn nichts anderes angegeben ist, sind alle Maßangaben in Meter.
Inhaber des Urheberrechts dieser Zeichnung ist C.F. Møller Architects Deutschland GmbH.

Fachplaner:
WELL concept GmbH
Harlesháuser Straße 24
34130 Kassel

Bauherr/ Auftraggeber:
Stadt Kassel Immobilien GmbH & Co. KG
OBere Königsstraße 8
34117 Kassel

vertreten durch
GWG Projektentwicklungs GmbH

KVV Neo GmbH
Königstor 3-13, 34117 Kassel

Kooperationspartner:
Montag Stiftung Jugend und Gesellschaft
Raiffeisenstr. 5, 53113 Bonn

Bauvorhaben:	Projektnr.:	Leistungsphase:
Offene Schule Waldau, Kassel (OSW)	10145 Liegenschaftsnummer: 0501	Entwurfsplanung / LPH 3

Format:	Maßstab:	Datum:
297 x 420	ohne Maßstab	240215

Rev.:	Datum:	Von:	An:	Planänderung:
04	240215	WCN		Abgabe LPH03, Darstellung gemäß Kostenreduzierung
03	230915	WCN		Abgabe LPH03 Überarbeitung
02	230828	WCN		Bauantrag
01	230605	WCN		Stand LPH03

AKS Dateischlüssel:

Gebäude ID	LPH	Gebäudeteil	Ebene/ Geschoss	Planart	Fachdisziplin	Datum	Planinhalt	Verfasser	Index	Status	Intern Kennzeichnung
0501_	P03_	N_	LP_		AUSS_	240215	SH_	WCN_04		P_	0623

AKS Dateischlüssel Freitext:

Planinhalt:

Flächen für die Feuerwehr