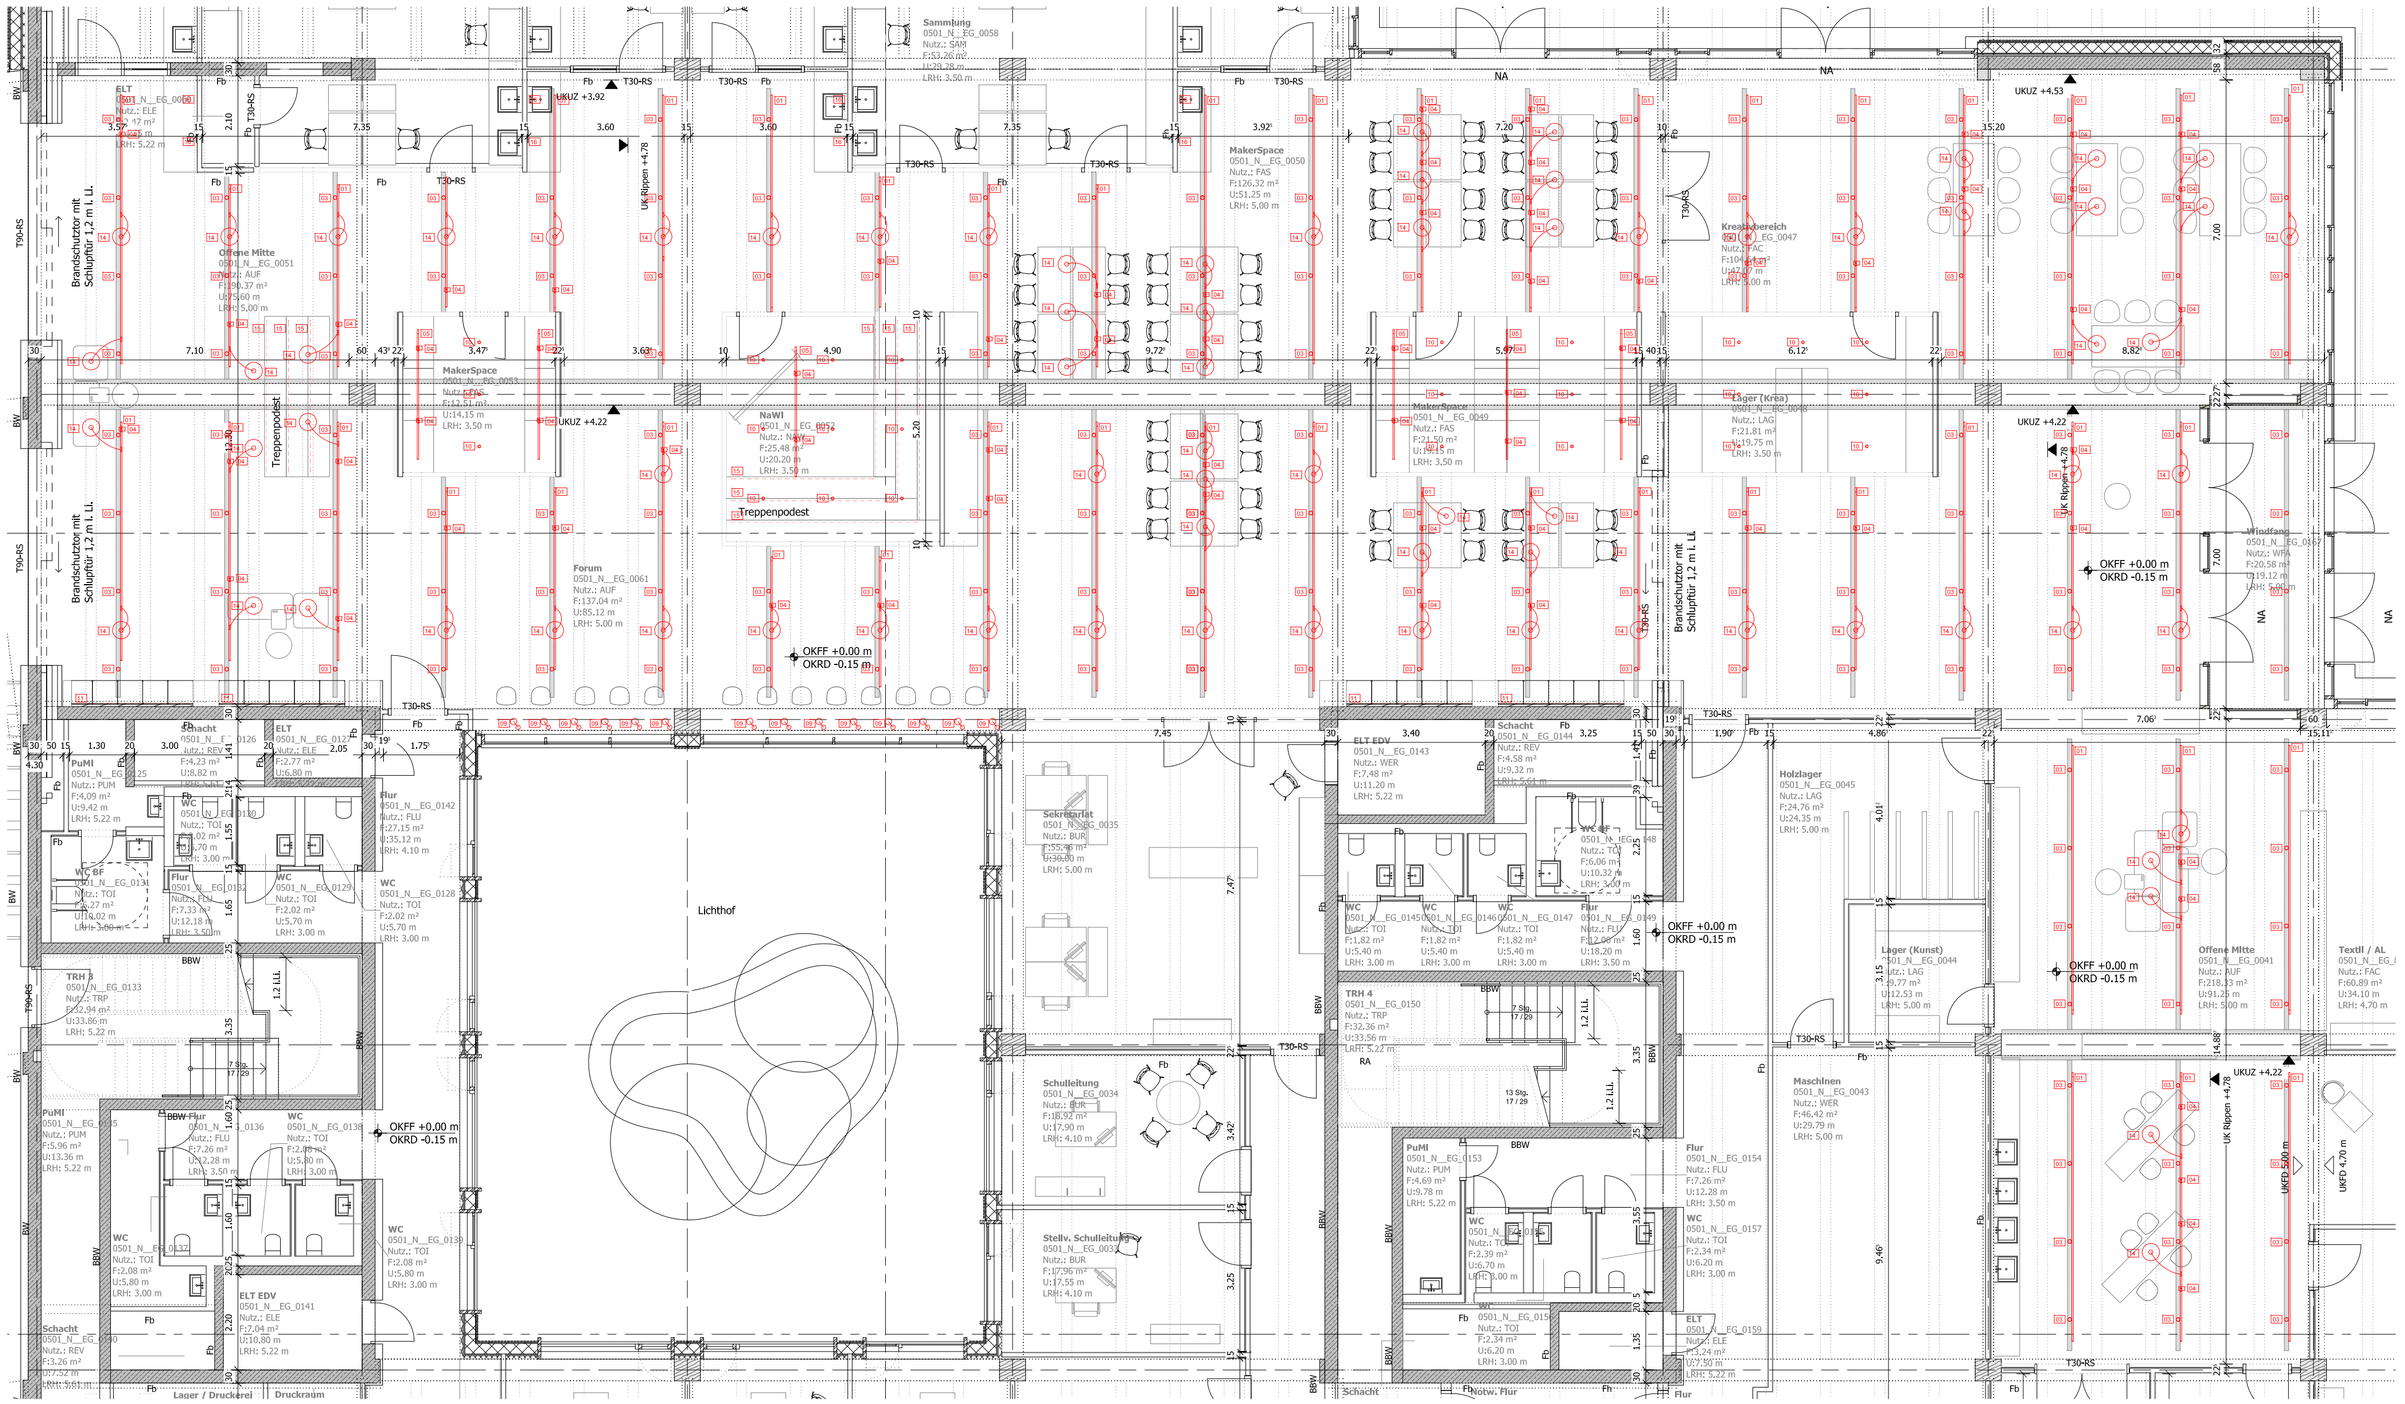

Legende

Pos. 01	Dali-Stromschiene als Anbaumontage seitlich an Kabeltrasse
Pos. 02a	Lineare Anbauleuchte an Kabeltrasse, Länge ca. 2.40m, tunable white
Pos. 02b	Lineare Anbauleuchte an Kabeltrasse, Länge ca. 1.20m, tunable white
Pos. 03	Aufbaudownlights an Kabeltrasse, tunable white
Pos. 04	Stromschienenstrahler
Pos. 05	Dali-Stromschiene als Einbaumontage
Pos. 06	Lineare Einbauleuchte, Länge ca. 2.40m, tunable white
Pos. 07	Pendelleuchte mit Stromschienenadapter (Ausstattung)
Pos. 08	Lineare Einbauleuchte, Länge ca. 1.20m, tunable white
Pos. 09	Anschluss für schwenkbare LED-Tischleuchte (Ausstattung)
Pos. 10	Einbaudownlight in Fassadennische/Makerspace, LED ca, 7W, 648lm
Pos. 11	Linearer Aufbaulichtstreifen in bauseitiger Fuge in Decke Nische(Ausstattung)
Pos. 12	Linearer Einbaulichtstreifen in Decke Nische Teekücke (Ausstattung)
Pos. 13	Lineare Einbauleuchte, Länge ca. 1.80m, tunable white
Pos. 14	große Pendelleuchte mit Stromschienenadapter (Ausstattung)
Pos. 15	Linearer Einbaulichtstreifen in Sitzstufen (Ausstattung)
Pos. 16	Anschluss für LED-Wandleuchte (Ausstattung)

00	230602	agL		LPH 3
Rev.:	JJMMTT:	Von.:	An.:	Planänderung:

Datei:
0501_P03_ N__EG_LICH_ 230602_LI_AGL_00_V_1003.dwg/ pdf

Alle Mass- und Flächenangaben müssen vor der Bauausführung vor Ort geprüft werden.
Abweichungen von den in der Zeichnung angegebenen Maßen bzw. zur Bauausführung notwendige Anpassung der Maße müssen vor der Bauausführung dem Architekten bzw. der Bauleitung zur Kenntnis gebracht werden.
Wenn nichts anderes angegeben ist, sind alle Maßangaben in Meter.
Inhaber des Urheberrechts dieser Zeichnung ist C.F. Møller Architects Deutschland GmbH.

Übersichtsplan:

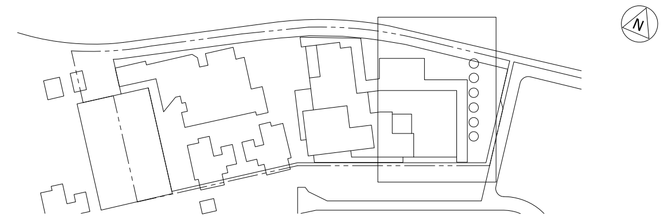

Bauherr/ Auftraggeber:
Stadt Kassel Immobilien GmbH & Co. KG
Obere Königsstraße 8
34117 Kassel
vertreten durch
GWG Projektentwicklung GmbH

KVV Neo GmbH
Königstor 3 - 13
34117 Kassel

Kooperationspartner:
Montag Stiftung Jugend und Gesellschaft
Raiffeisenstr. 5
53113 Bonn

Architekt:
C.F. Møller Danmark A/S
Europaplads 2
8000 Aarhus C
Dänemark
osw-kassel@cfmoller.com

Lichtplaner / Planerfasser:

Bauvorhaben.:	Liegenschaftsnummer:	Projektnr.:	Gezeichnet von::
Offene Schule Waldau, Kassel (OSW)	0501	10145	agL

Maßstab:	Format:	Leistungsphase:	Datum:	Index:
1:100	841 X 1485	LPH: 3	230602	00

Planinhalt:

Beleuchtungsplan Erdgeschoss - MakerSpace

AKS Dateischlüssel Freitext:

Gebäude ID	LPH	Gebäudeteil	Geschoss Planart	Fachdisziplin	Datum	Planinhalt	Verfasser	Index	Status	Intern Kennzeichnung
0501_	P03_	N__	EG_	LICH_	230602_	LI_	AGL_	00_	V_	1003

SCHULBAU OPEN SOURCE
Montag Stiftung Jugend und Gesellschaft | SOS Kassel | 2024