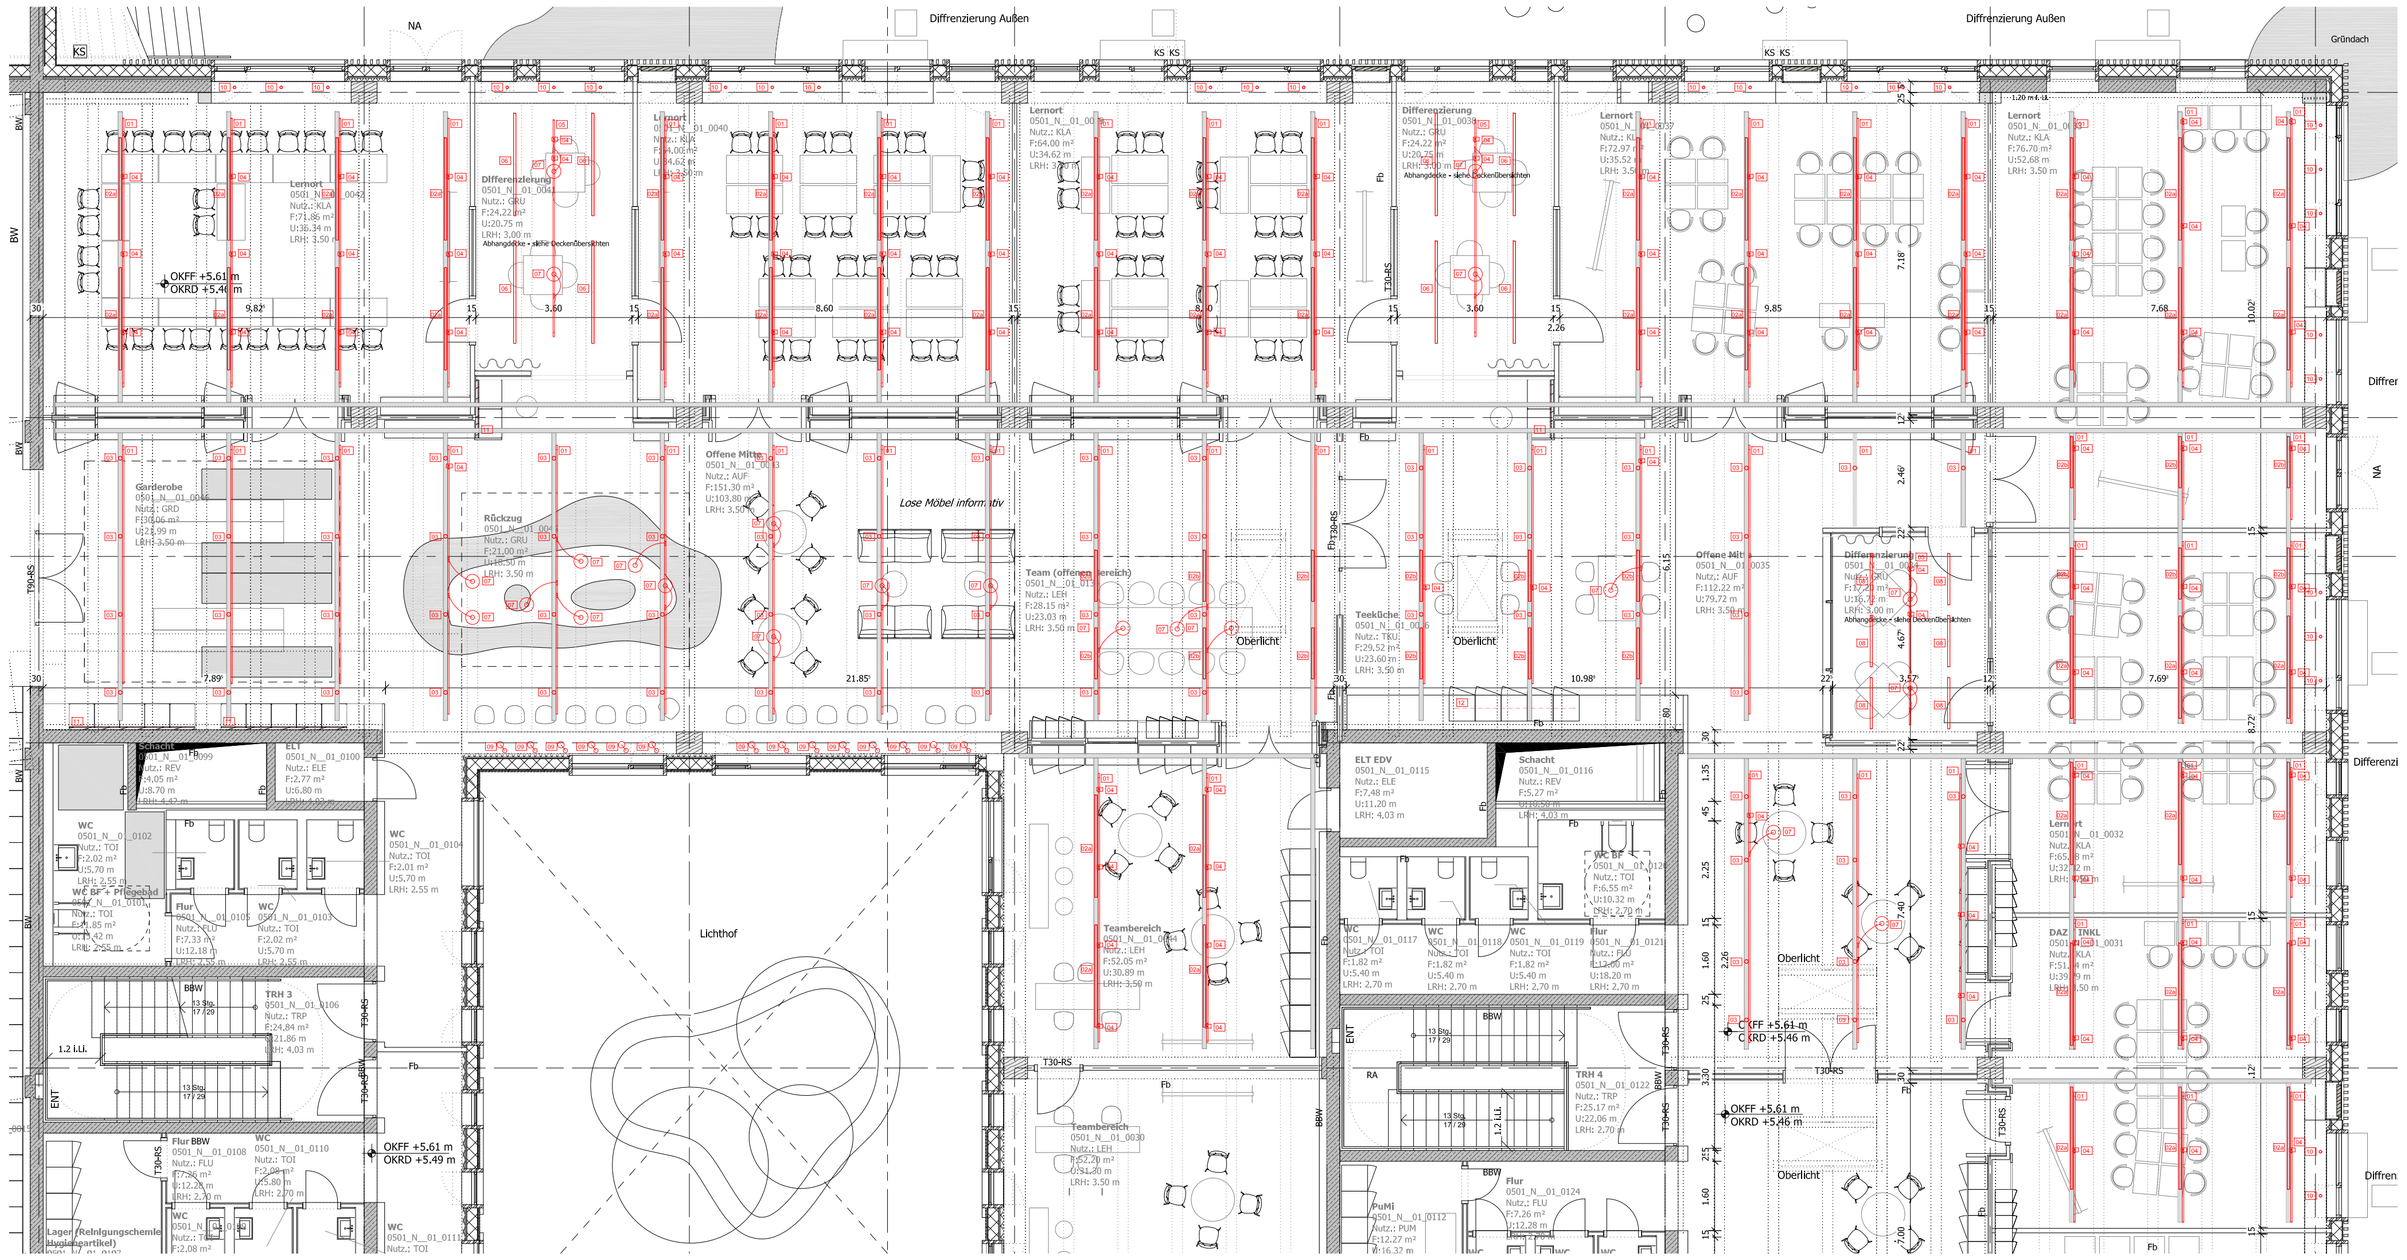

Legende

Pos. 01	Dali-Stromschiene als Anbaumontage seitlich an Kabeltrasse
Pos. 02a	Lineare Anbauleuchte an Kabeltrasse, Länge ca. 2.40m, tunable white
Pos. 02b	Lineare Anbauleuchte an Kabeltrasse, Länge ca. 1.20m, tunable white
Pos. 03	Aufbaudownlights an Kabeltrasse, tunable white
Pos. 04	Stromschienenstrahler
Pos. 05	Dali-Stromschiene als Einbaumontage
Pos. 06	Lineare Einbauleuchte, Länge ca. 2.40m, tunable white
Pos. 07	Pendelleuchte mit Stromschienenadapter (Ausstattung)
Pos. 08	Lineare Einbauleuchte, Länge ca. 1.20m, tunable white
Pos. 09	Anschluss für schwenkbare LED-Tischleuchte (Ausstattung)
Pos. 10	Einbaudownlight in Fassadennische, LED ca. 7W, 648lm
Pos. 11	Linearer Aufbaulichtstreifen in bauseitiger Fuge in Decke Nische(Ausstattung)
Pos. 12	Linearer Einbaulichtstreifen in Decke Nische Teeküche (Ausstattung)
Pos. 13	Lineare Einbauleuchte, Länge ca. 1.80m, tunable white

Datei:
0501_P03_ N__01_LICH_ 230531_LI_AGL_00_V_1005.dwg/ pdf

Alle Mass- und Flächenangaben müssen vor der Bauausführung vor Ort geprüft werden.
Abweichungen von den in der Zeichnung angegebenen Maßen bzw. zur Bauausführung notwendige Anpassung der Maße müssen vor der Bauausführung dem Architekten bzw. der Bauleitung zur Kenntnis gebracht werden.
Wenn nichts anderes angegeben ist, sind alle Maßangaben in Meter.
Inhaber des Urheberrechts dieser Zeichnung ist C.F. Møller Architects Deutschland GmbH.

Übersichtsplan:

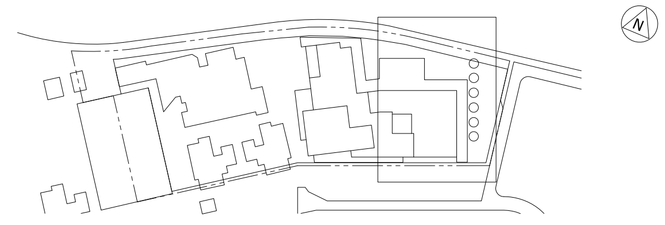

Bauherr/ Auftraggeber:

Stadt Kassel Immobilien GmbH & Co. KG
Obere Königsstraße 8
34117 Kassel
vertreten durch
GWG Projektentwicklung GmbH

KVV Neo GmbH
Königstor 3 - 13
34117 Kassel

Kooperationspartner:

Montag Stiftung Jugend und Gesellschaft
Ralffeisenstr. 5
53113 Bonn

Architekt:

C.F. Møller Danmark A/S
Europaplads 2
8000 Aarhus C
Dänemark
-
osw-kassel@cfmoller.com

Lichtplaner /
Planerfasser:

Bauvorhaben.:		Liegenschaftsnummer:	Projektnr.:	Gezeichnet von::
Offene Schule Waldau, Kassel (OSW)		0501	10145	agL
Maßstab:	Format:	Leistungsphase:	Datum:	Index:
1:100	841 X 1485	LPH: 3	230531	00

Planinhalt:

Beleuchtungsplan 01. Obergeschoss - exemplarisches Cluster

Rev.:	JJMMTT:	Von.:	An.:	
00	230531	agL		LPH 3

AKS Dateischlüssel Freitext:

Gebäude 3D	LPH	Gebäudeteil	Ebene/ Geschoss Planart	Fachbubjekt	Datum	Planinhalt	Verfasser	Index	Status	Intern Kennzeichnung
0501_	P03_	N__	01_	LICH_	230531_	LI_	AGL_	00_	V_	1005

SCHULBAU OPEN SOURCE
SOS Kassel | 2024
Montag Stiftung Jugend und Gesellschaft