


In den Etagen KG - 3.OG, Ausführung in Ring-BUS-Technik
 - Verschlussüberwachung der Außentüren
 - Bewegungsmelder in den Räumen,
 nach Abstimmung mit KVVneo vorzugsweise die Melder der Beleuchtungssteuerung
 - keine Glasbruchüberwachung
 - Verriegelung an Türen im Innenbereich
 Jugendzentrum, Bibliothek und Schulküche erhalten einen eingeschränkten Zugang

Montag Stiftung Jugend und Gesellschaft
 SCHULBAU
 OPEN SOURCE
 S.O.S.

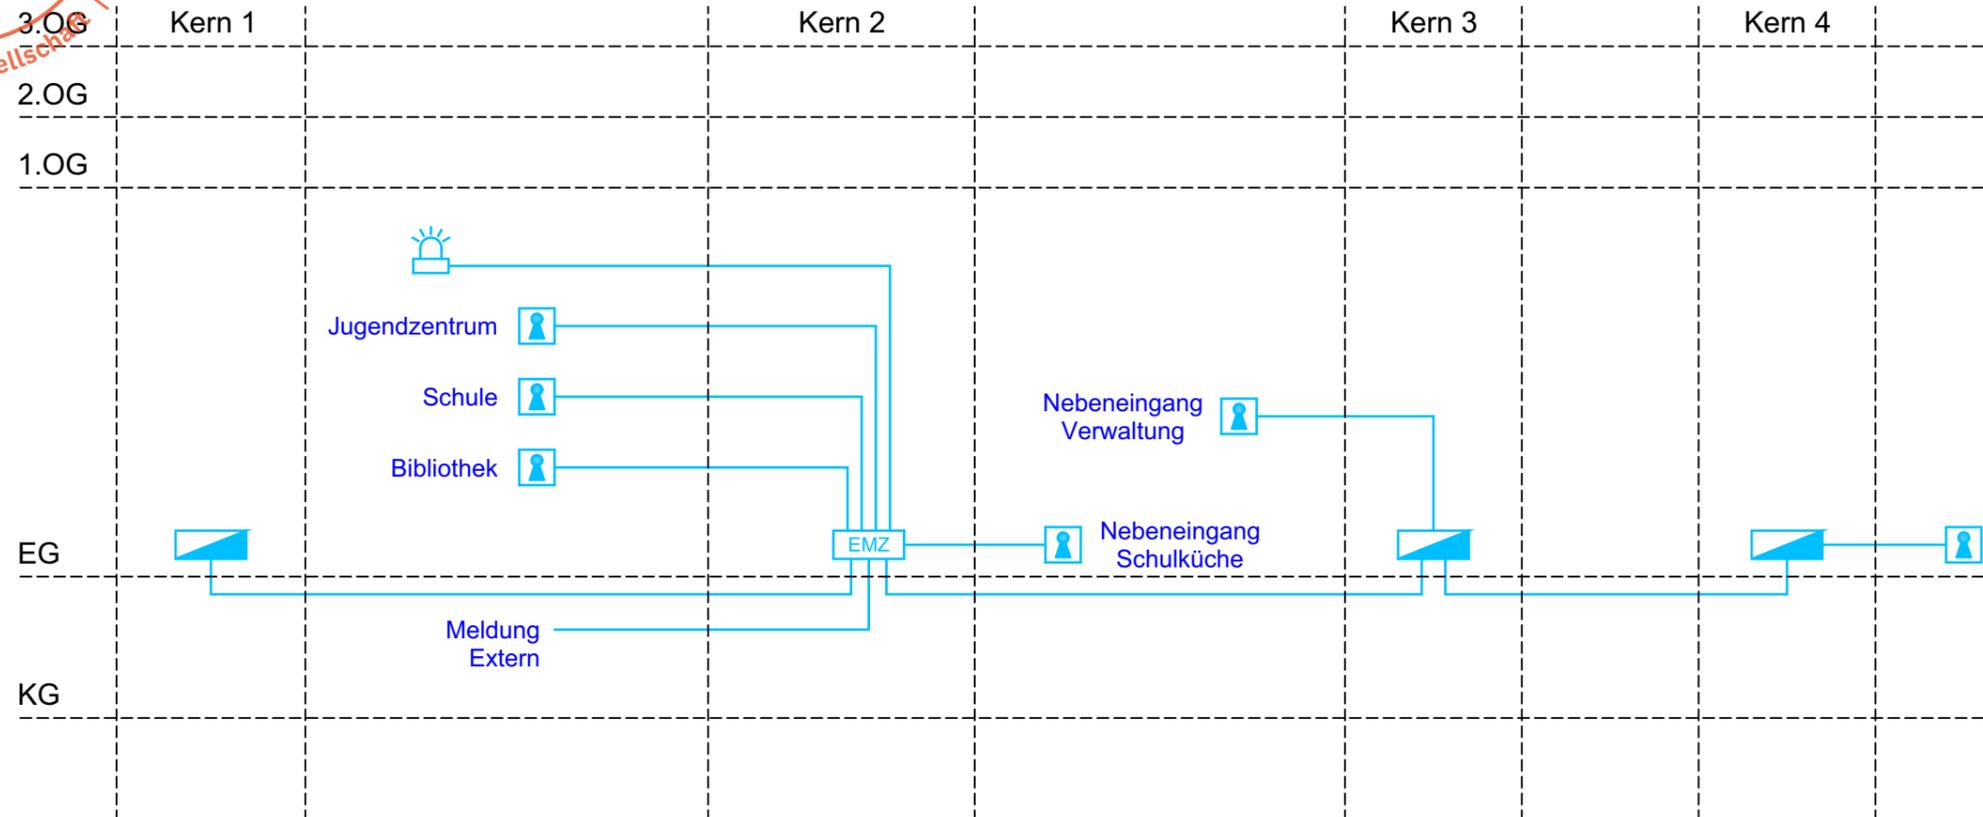

Legende

-  Blitzleuchte
-  Blockschloss
-  Einbruchmeldezentrale
-  EMA-Verteiler
-  IY(ST)Y Xx2x0,8

Weitergabe und Vervielfältigung dieser Unterlage
 Verwertung und Mitteilung ihres Inhaltes ist nicht gestattet,
 soweit nicht ausdrücklich schriftlich zugestanden.
 Zuwiderhandlung verpflichtet zum Schadensersatz.
 Alle Rechte für den Fall der Patenterteilung oder
 Gebrauchsmustereintragung vorbehalten.

d	----	----	----	----
c	----	----	----	----
b	----	----	----	----
a	----	----	----	----
Index	Änd. Datum	Änderungsart	Änd. Name	Änd. Gepr. Name


DÖRING
 BERATENDE INGENIEURE GMBH
 Druselstalstraße 15
 34131 Kassel
 Fon +49 (0)561 9 30 84-0
 ib@doering-tga.de
 www.doering-tga.de
 Sieberweg 67
 37081 Göttingen
 Fon +49 (0)551 8 20 85 79-0
 goettingen@doering-tga.de

Projekt: Offene Schule Waldau
 Planung Technische Ausrüstung ELT
 Planinhalt:

Elektro
Übersicht
EMA

Leistungsphase: Vorentwurf			
Gez. Datum: 13.03.2023	Gez. Name: SEN	Maßstab: %	Größe: DIN A3
Gepr. Datum: 13.03.2023	Gepr. Name: DET	Proj.-Nr.: 2235	Blatt-Nr.: 1
Blatt-Anz.: 1	Datei: 500_ELT_2_0013_UE_XX_00_P		