


3.OG

2.OG

1.OG

EG

KG

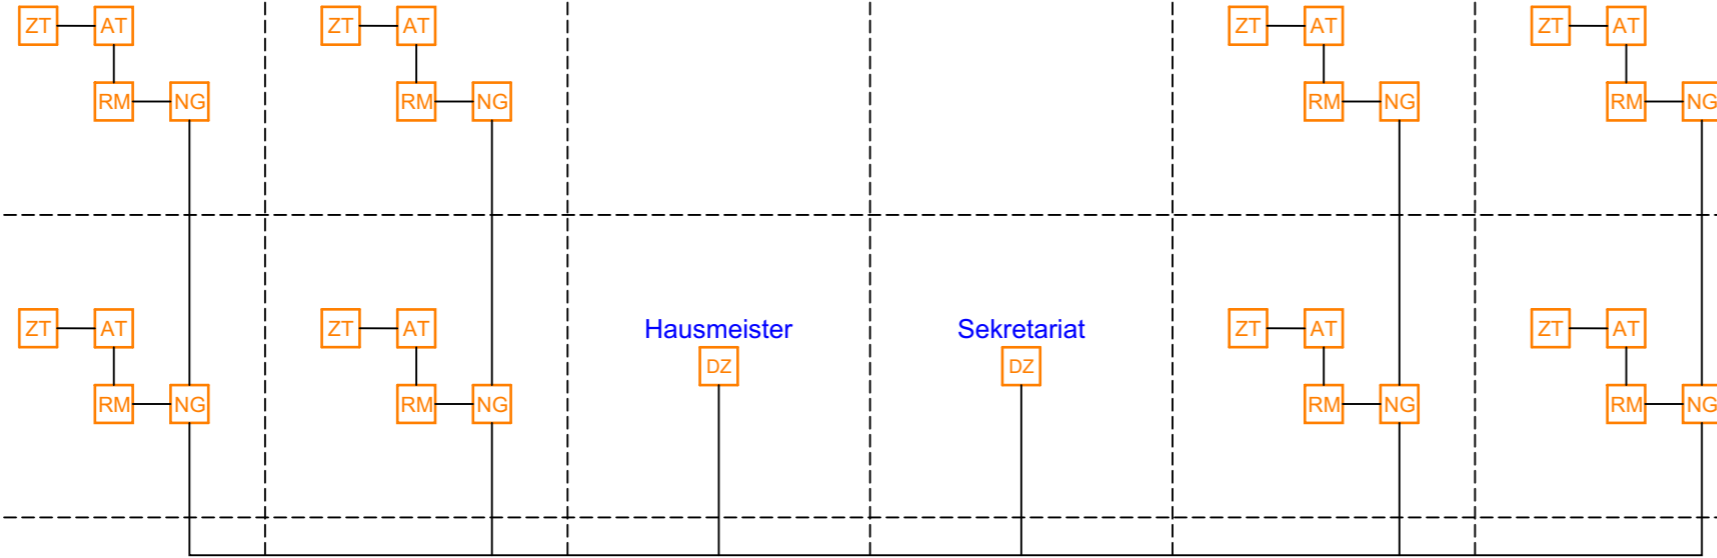

- Spannungsversorgung NG aus der jeweiligen E-Unterverteilung im Bereich

Legende

- ZT Zugtaster
- AT Abstelltaster
- RM Rufmodul
- NG Netzgerät
- DZ Dienstzimmer-Einheit
- IY(ST)Y 4x2x0,8

Weitergabe und Vervielfältigung dieser Unterlage
 Verwertung und Mitteilung ihres Inhaltes ist nicht gestattet,
 soweit nicht ausdrücklich schriftlich zugestanden.
 Zuwiderhandlung verpflichtet zum Schadensersatz.
 Alle Rechte für den Fall der Patenterteilung oder
 Gebrauchsmustereintragung vorbehalten.

d	----	----	----	----
c	----	----	----	----
b	----	----	----	----
a	----	----	----	----
Index	Änd. Datum	Änderungsart	Änd. Name	Änd. Gepr. Name



DÖRING
BERATENDE INGENIEURE GMBH

Druseltalstraße 15
34131 Kassel
Fon +49 (0)561 9 30 84-0
ib@doering-tga.de

www.doering-tga.de

Sieberweg 67
37081 Göttingen
Fon +49 (0)551 8 20 85 79-0
goettingen@doering-tga.de

Projekt:	Offene Schule Waldau Planung Technische Ausrüstung ELT
Planinhalt:	Elektro Übersicht Lichtruf Beh.-WC

Leistungsphase:	Vorentwurf
Gez. Datum:	13.03.2023
Gepr. Datum:	13.03.2023
Datei:	500_ELT_2_0015_UE_XX_00_P

Gez. Name:	SEN	Maßstab:	%	Größe:	DIN A3
Gepr. Name:	DET	Proj.-Nr.:	2235	Blatt-Nr.:	1
				Blatt-Anz.:	1