


Montag Stiftung Jugend und Gesellschaft | SOS Kassel | 2024

SCHULBAU
OPEN
SOURCE

Legende

- EDV-Verteiler
- Starkstrom-Verteiler
- Sonder-Verteiler
- Verteilbereich EDV
- Starkstrom-Trasse oder gemischt
- EDV-Trasse
- Brandwand

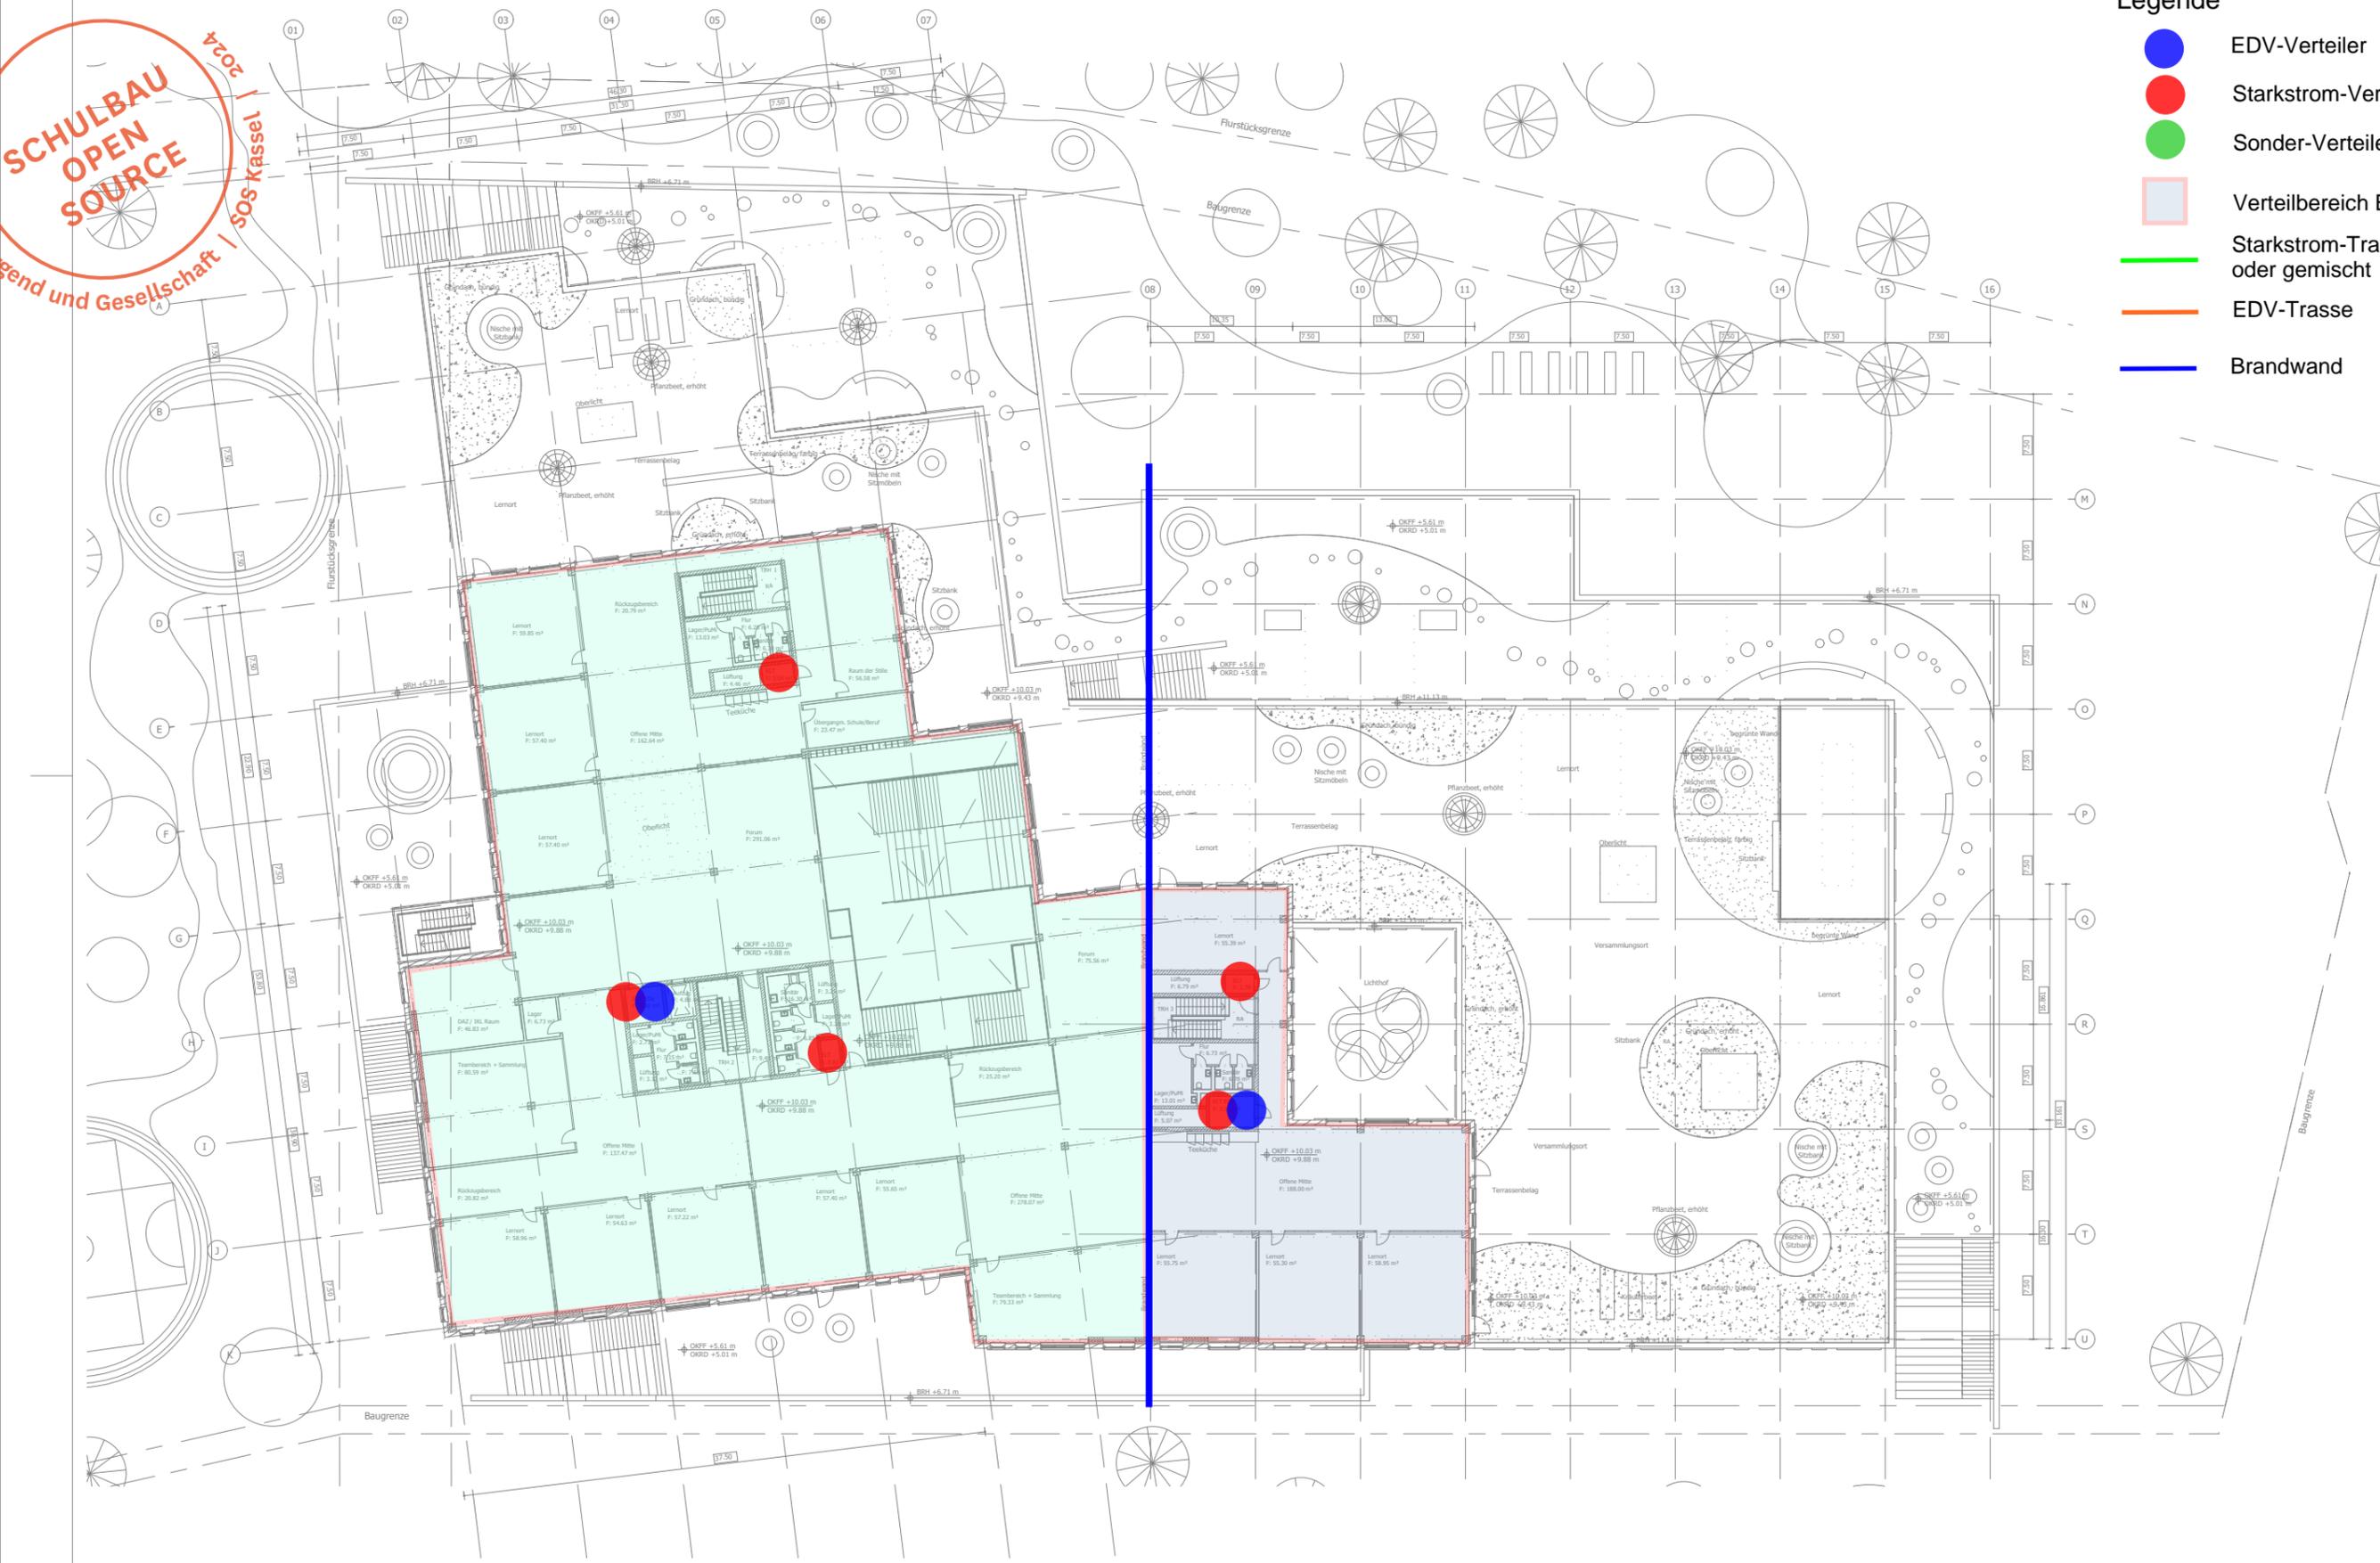

Weitergabe und Vervielfältigung dieser Unterlage
Verwertung und Mitteilung ihres Inhaltes ist nicht gestattet,
soweit nicht ausdrücklich schriftlich zugestanden.
Zurücksendung verpflichtend zum Schadensersatz.
Alle Rechte für den Fall der Patenterteilung oder
Gebrauchsmustererteilung vorbehalten.

d	----	----	----	----
c	----	----	----	----
b	----	----	----	----
a	----	----	----	----
Index	Änd. Datum	Änderungsart	Änd. Name	Änd. Gepr. Name

DÖRING
BERATENDE INGENIEURE GMBH

Druseltalstraße 15
34131 Kassel
Fon +49 (0)561 9 30 84-0
ib@doering-tga.de

www.doering-tga.de

Sieberweg 67
37081 Göttingen
Fon +49 (0)551 8 20 85 79-0
goettingen@doering-tga.de

Projekt:

Offene Schule Waldau
Planung Technische Ausrüstung ELT

Planinhalt:

Elektro
Übersicht / Grundriss 2. OG
Verteilerbereiche Schwachstrom

Leistungsphase:

Vorentwurf

Gez. Datum: 14.11.2022	Gez. Name: Det	Maßstab: -/-	Größe: DIN A3
Gepr. Datum: 14.11.2022	Gepr. Name: Det	Proj.-Nr.:	Blatt-Nr.:
Datei: 500_ELT_2_0009_GR_02_00_P		2235	Blatt-Anz.: