


Weitergabe und Vervielfältigung dieser Unterlage
 Verwertung und Mitteilung ihres Inhaltes ist nicht gestattet,
 soweit nicht ausdrücklich schriftlich zugestanden.
 Zuwiderhandlung verpflichtet zum Schadensersatz.
 Alle Rechte für den Fall der Patenterteilung oder
 Gebrauchsmustererteilung vorbehalten.

**SCHULBAU
 OPEN
 SOURCE**
 Montag Stiftung Jugend und Gesellschaft | SOS Kassel | 2024

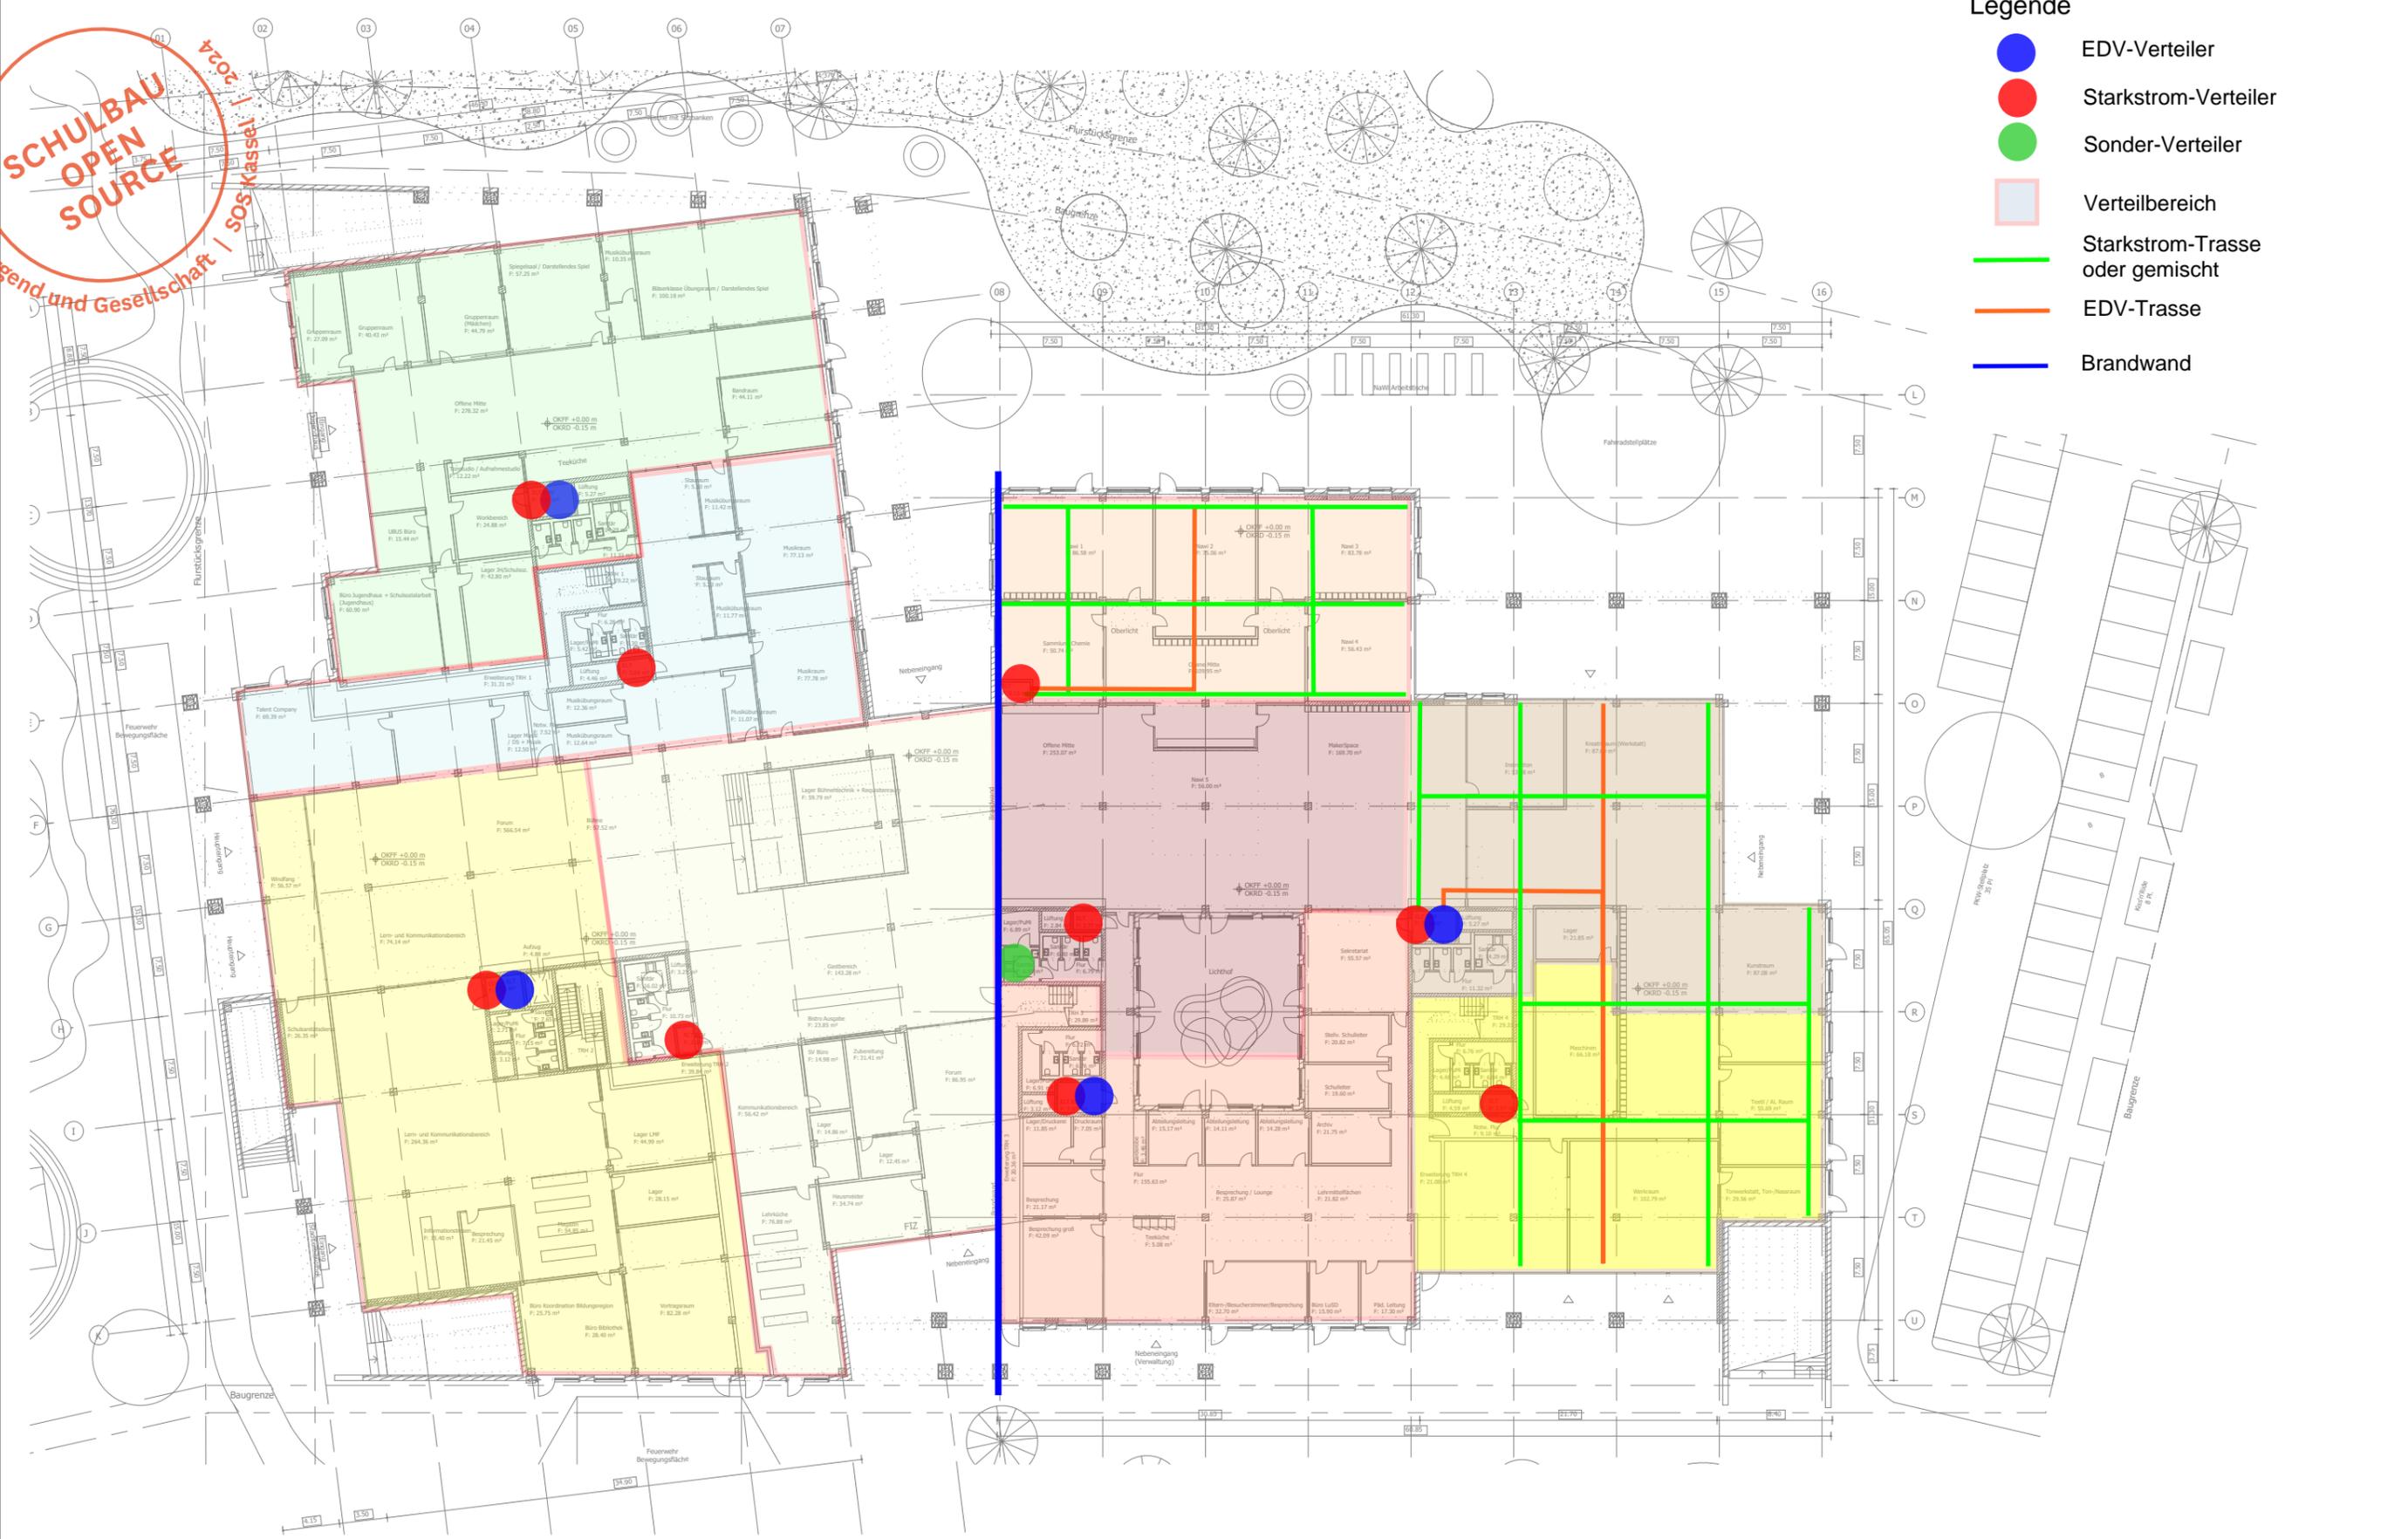

- Legende**
- EDV-Verteiler
 - Starkstrom-Verteiler
 - Sonder-Verteiler
 - Verteilbereich
 - Starkstrom-Trasse oder gemischt
 - EDV-Trasse
 - Brandwand

d	----	----	----	----
c	----	----	----	----
b	----	----	----	----
a	----	----	----	----
Index	Änd. Datum	Änderungsart	Änd. Name	Änd. Gepr. Name

DÖRING
 BERATENDE INGENIEURE GMBH

Druseltalstraße 15
 34131 Kassel
 Fon +49 (0)561 9 30 84-0
 ib@doering-tga.de

www.doering-tga.de

Sieberweg 67
 37081 Göttingen
 Fon +49 (0)551 8 20 85 79-0
 goettingen@doering-tga.de

Projekt:
Offene Schule Waldau
 Planung Technische Ausrüstung ELT

Planinhalt:
Elektro
 Übersicht / Grundriss EG
 Verteilbereiche Starkstrom

Leistungsphase:
Vorentwurf

Gez. Datum: 14.11.2022	Gez. Name: Det	Maßstab: -/-	Größe: DIN A3
Geor. Datum: 14.11.2022	Geor. Name: Det	Proj.-Nr.:	Blatt-Nr.:
Datei: 500_ELT_2_0003_GR_00_00_P		2235	Blatt-Anz.: