


Montag Stiftung Jugend und Gesellschaft | SOS Kassel | 2024

SCHULBAU  
OPEN  
SOURCE

**Legende**

- EDV-Verteiler
- Starkstrom-Verteiler
- Sonder-Verteiler
- Verteilbereich
- Starkstrom-Trasse oder gemischt
- EDV-Trasse
- Brandwand

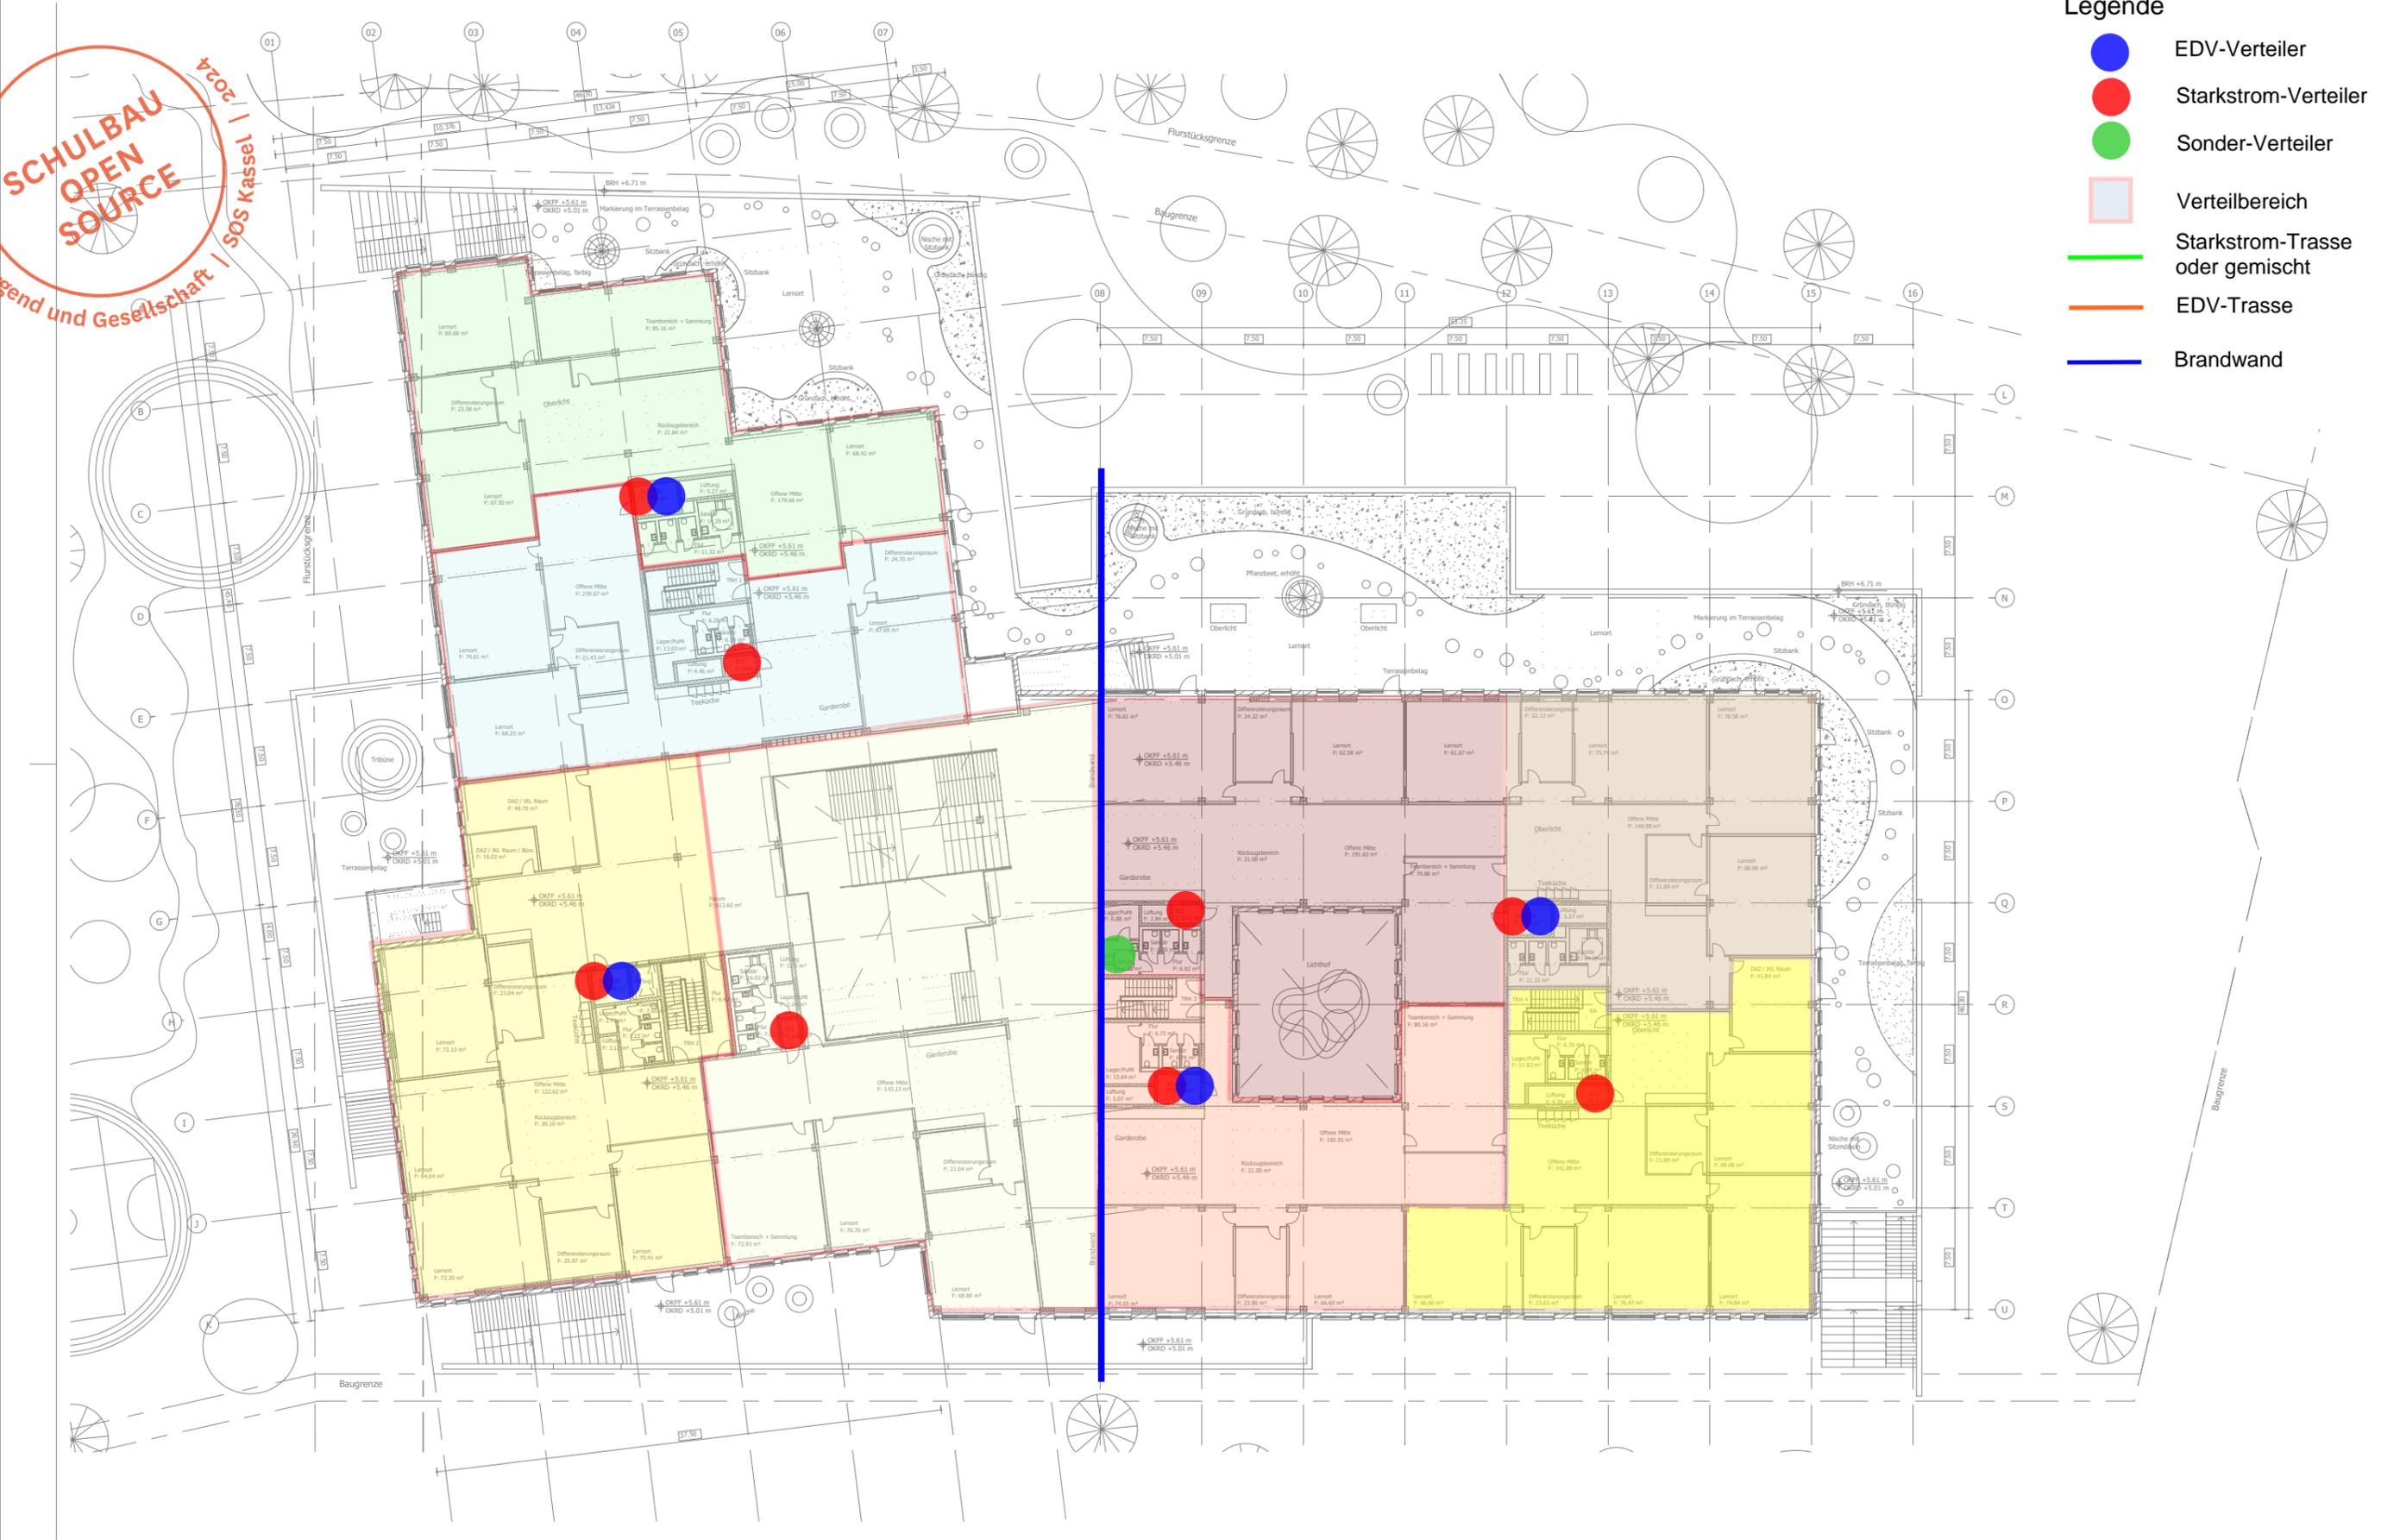

Weitergabe und Vervielfältigung dieser Unterlage  
Verwertung und Mitteilung ihres Inhaltes ist nicht gestattet,  
soweit nicht ausdrücklich schriftlich zugestanden.  
Zuwendung verpflichtet zum Schadensersatz.  
Alle Rechte für den Fall der Patenterteilung oder  
Gebrauchsmustererteilung vorbehalten.

d	----	----	----	----
c	----	----	----	----
b	----	----	----	----
a	----	----	----	----
Index	Änd. Datum	Änderungsart	Änd. Name	Änd. Gepr. Name

**DÖRING**  
BERATENDE INGENIEURE GMBH

Druseltalstraße 15  
34131 Kassel  
Fon +49 (0)561 9 30 84-0  
ib@doering-tga.de

www.doering-tga.de

Sieberweg 67  
37081 Göttingen  
Fon +49 (0)551 8 20 85 79-0  
goettingen@doering-tga.de

Projekt: Offene Schule Waldau  
Planung Technische Ausrüstung ELT

Planinhalt: **Elektro**  
Übersicht / Grundriss 1. OG  
Verteilerbereiche Starkstrom

Leistungsphase: **Vorentwurf**

Gez. Datum: 14.11.2022	Gez. Name: Det	Maßstab: -/-	Größe: DIN A3
Gepr. Datum: 14.11.2022	Gepr. Name: Det	Proj.-Nr.:	Blatt-Nr.:
Datei: 500_ELT_2_0004_GR_01_00_P		2235	Blatt-Anz.