


- Legende**
- EDV-Verteiler
 - Starkstrom-Verteiler
 - Sonder-Verteiler
 - Verteilbereich
 - Starkstrom-Trasse oder gemischt
 - EDV-Trasse
 - Brandwand

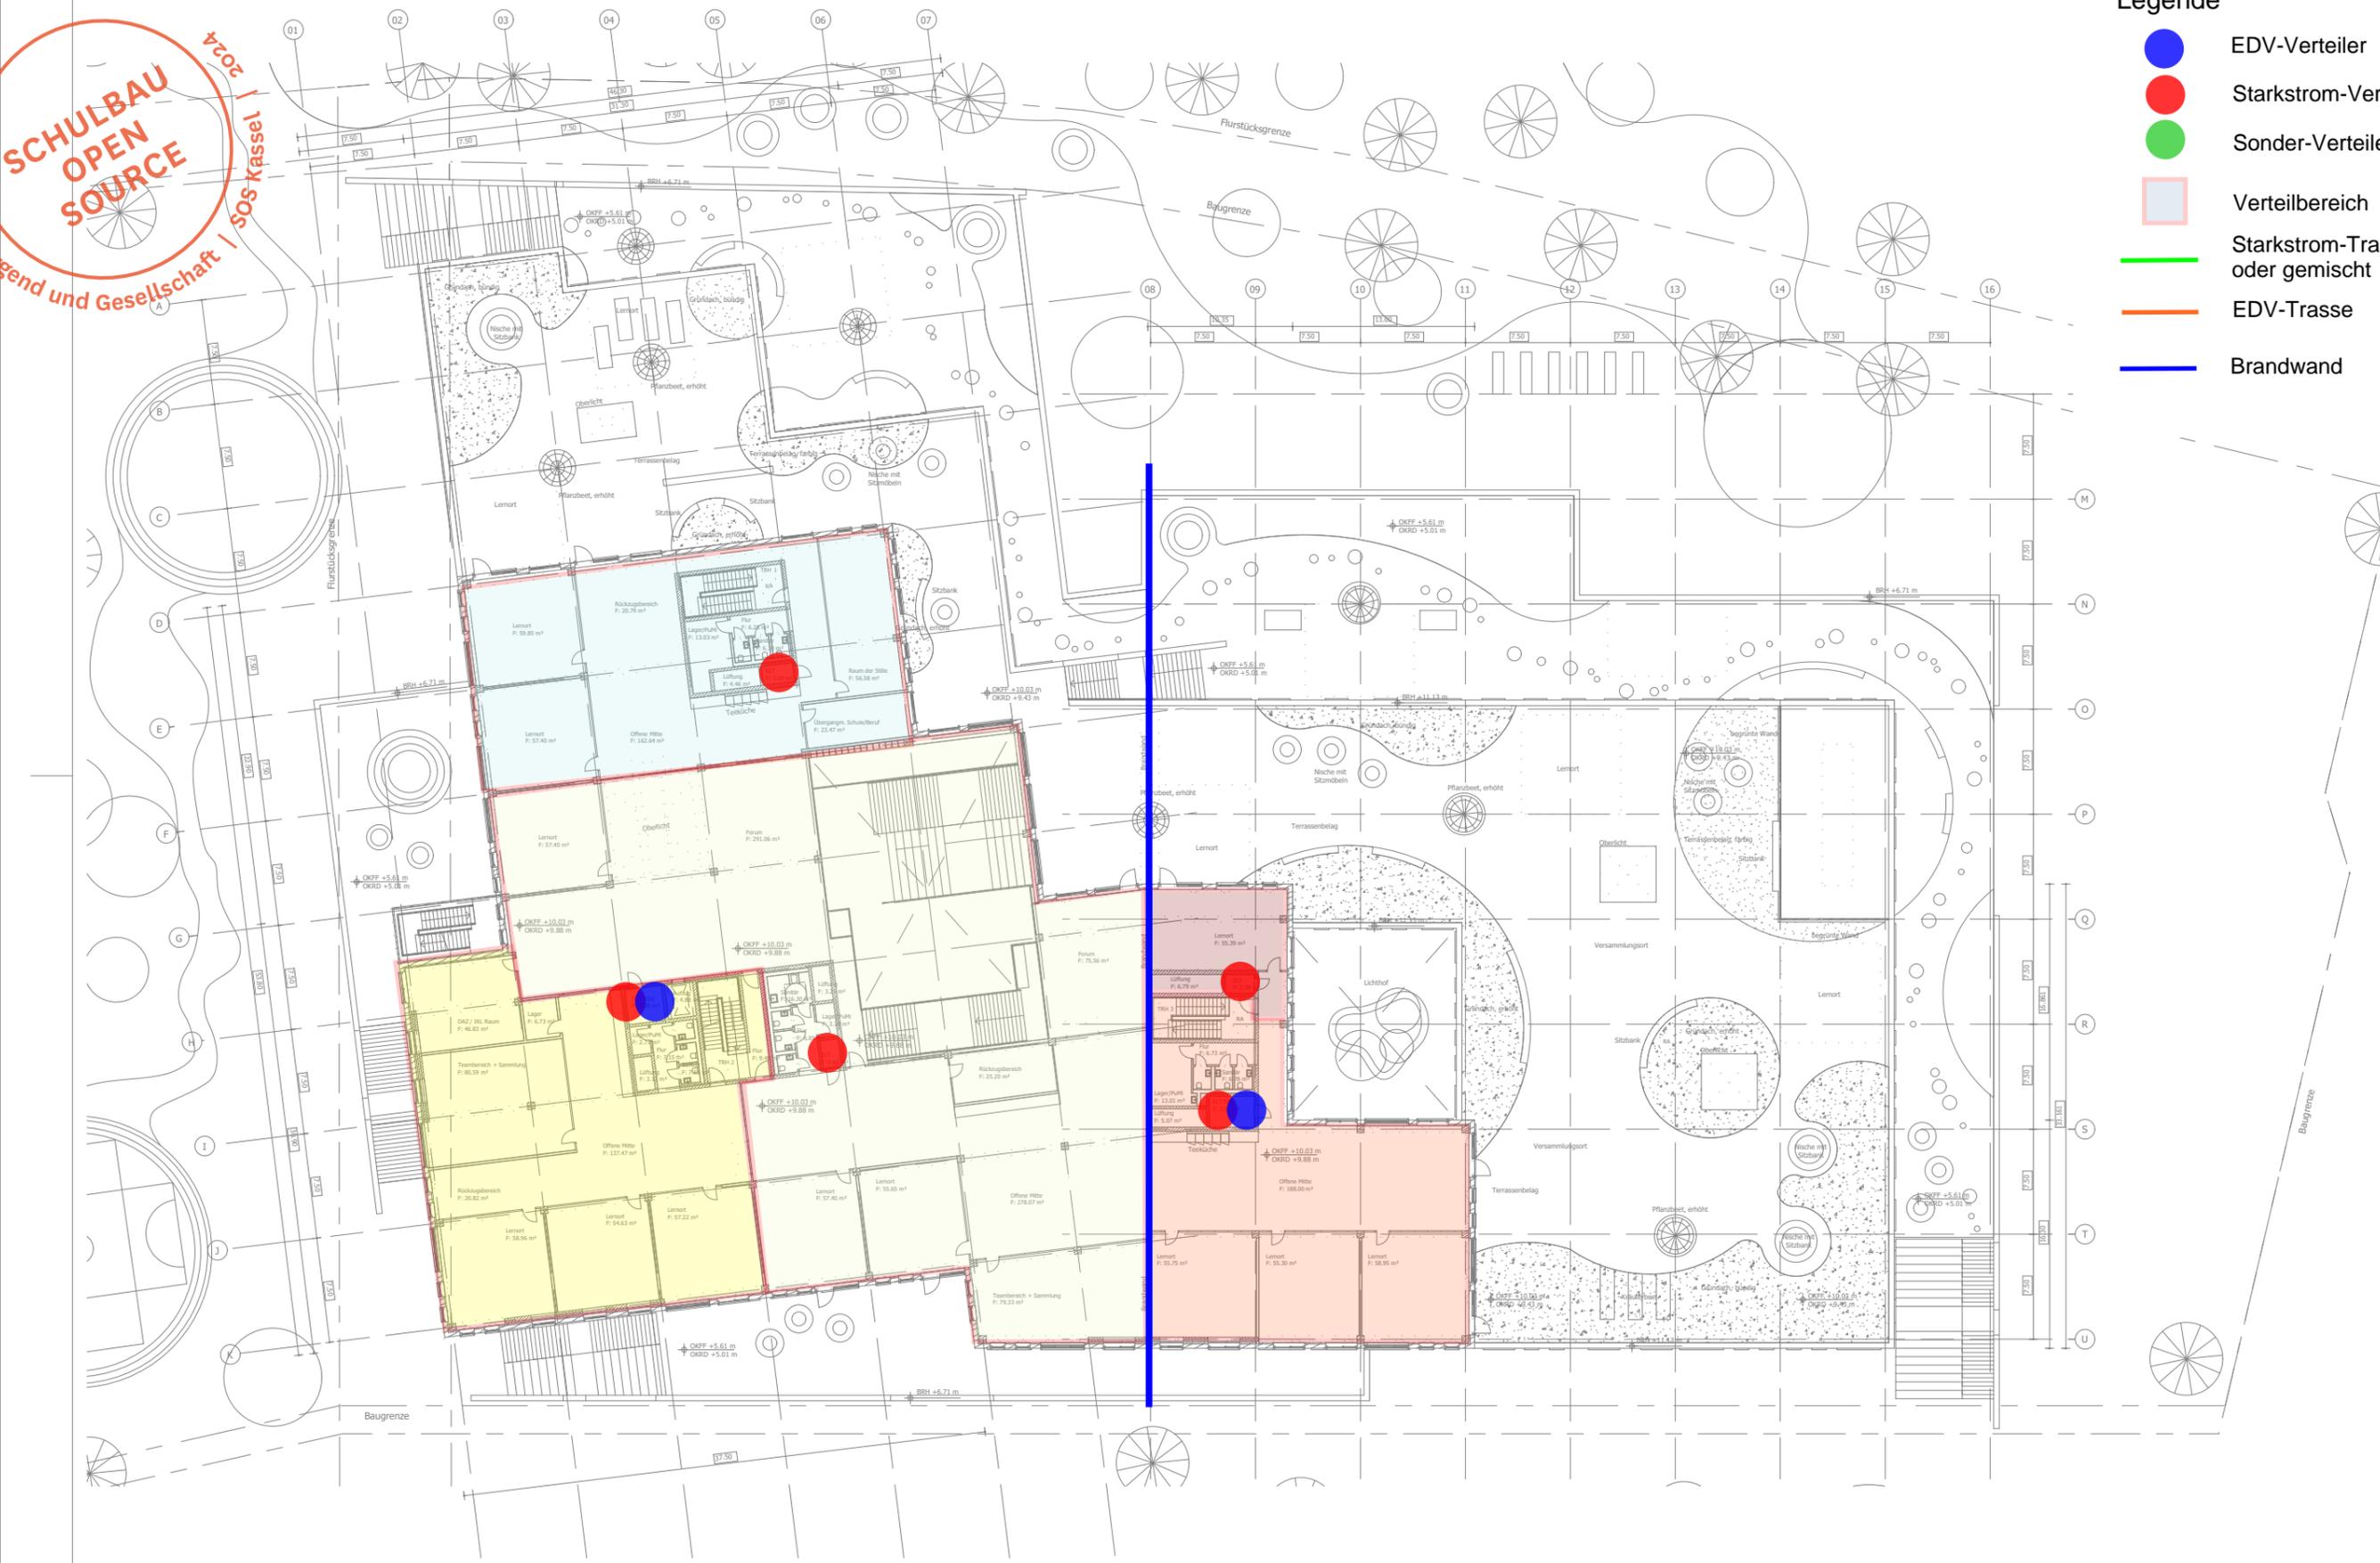

Weitergabe und Vervielfältigung dieser Unterlage
 Verwertung und Mitteilung ihres Inhaltes ist nicht gestattet,
 soweit nicht ausdrücklich schriftlich zugestanden.
 Zuwiderhandlung verpflichtet zum Schadensersatz.
 Alle Rechte für den Fall der Patenterteilung oder
 Gebrauchsmustererteilung vorbehalten.

d	----	----	----	----
c	----	----	----	----
b	----	----	----	----
a	----	----	----	----
Index	Änd. Datum	Änd. Name	Änd. Gepr. Name	

DÖRING
 BERATENDE INGENIEURE GMBH
 Druseltalstraße 15
 34131 Kassel
 Fon +49 (0)561 9 30 84-0
 ib@doering-tga.de

www.doering-tga.de
 Sieberweg 67
 37081 Göttingen
 Fon +49 (0)551 8 20 85 79-0
 goettingen@doering-tga.de

Projekt:
Offene Schule Waldau
 Planung Technische Ausrüstung ELT

Planinhalt:
Elektro
 Übersicht / Grundriss 2. OG
 Verteilbereiche Starkstrom

Leistungsphase:			
Vorentwurf			
Gez. Datum:	Gez. Name:	Maßstab:	Größe:
14.11.2022	Det	-/-	DIN A3
Gepr. Datum:	Gepr. Name:	Proj.-Nr.:	Blatt-Nr.:
14.11.2022	Det		
Datei:	2235		Blatt-Anz.
500_ELT_2_0005_GR_02_00_P			