


Legende

- EDV-Verteiler
- Starkstrom-Verteiler
- Sonder-Verteiler
- Steigpunkt in die Ebenen
- Starkstrom-Trasse oder gemischt
- EDV-Trasse
- █ Brandwand

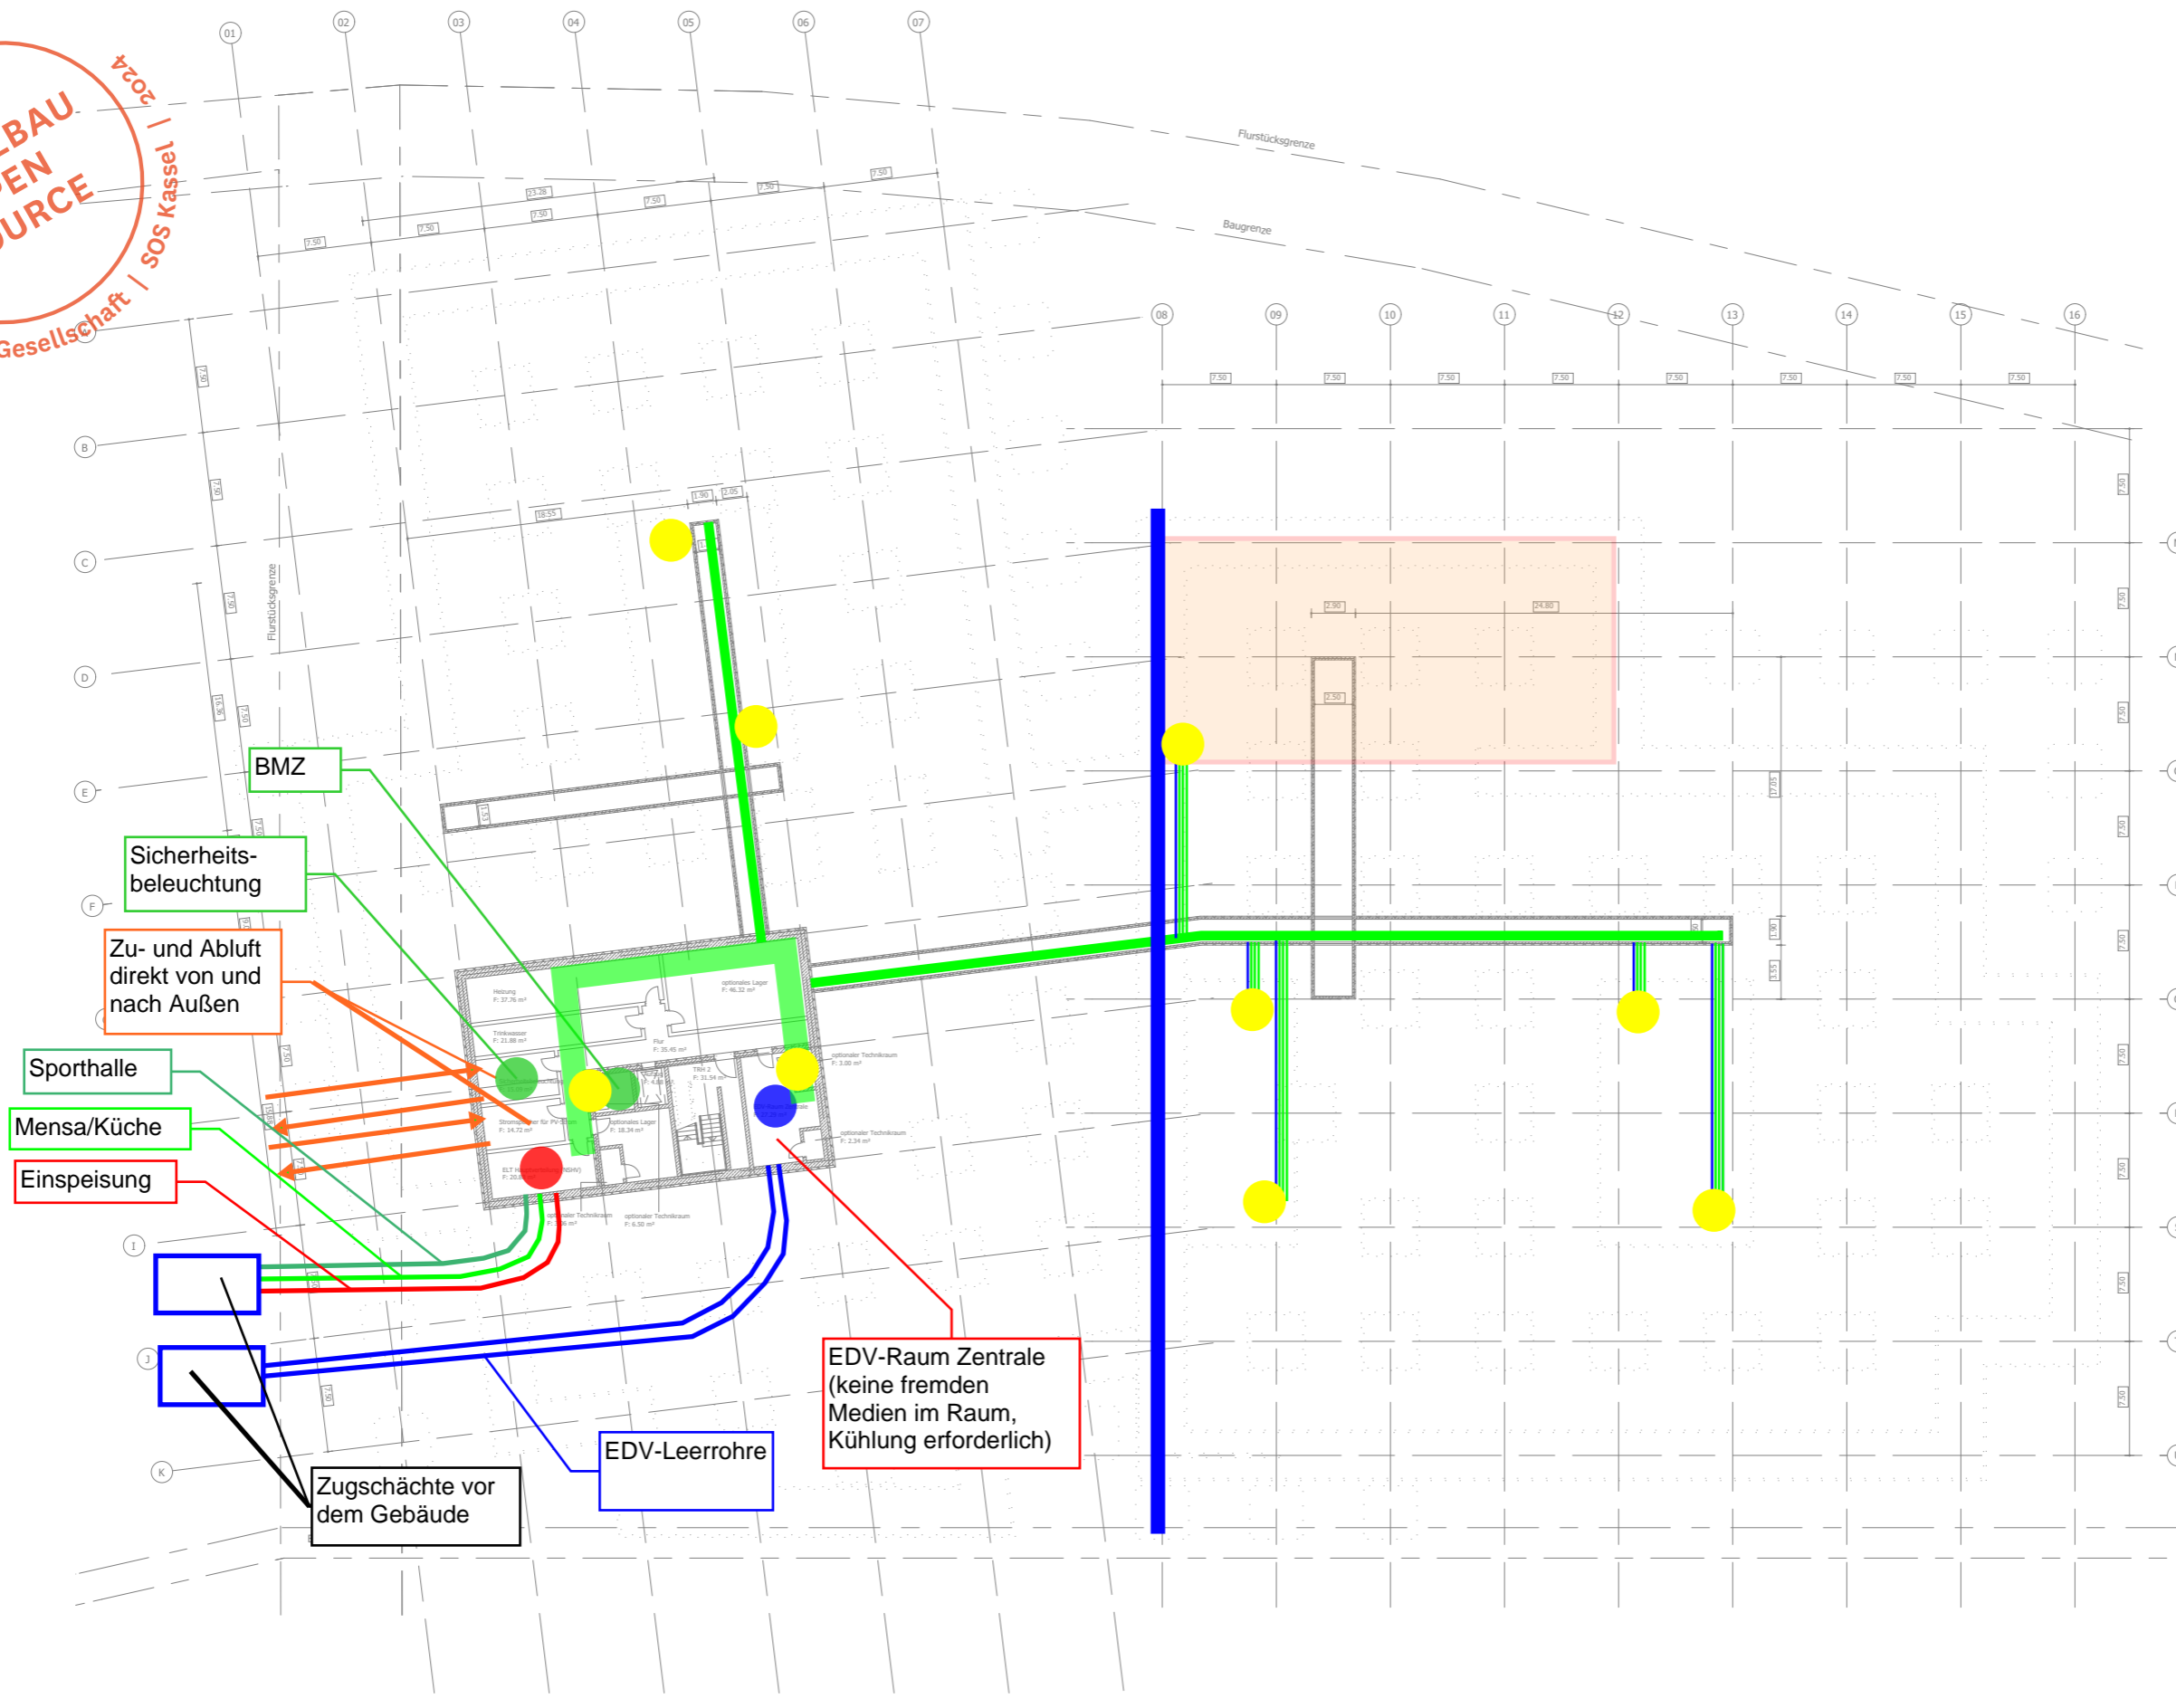

Weitergabe und Vervielfältigung dieser Unterlage
Verwertung und Mitteilung ihres Inhaltes ist nicht gestattet,
soweit nicht ausdrücklich schriftlich zugestanden.
Zuwendungspflichten verpflichten zum Schadensersatz.
Alle Rechte für den Fall der Patenterteilung oder
Gebrauchsmustererteilung vorbehalten.

d	----	----	----	----
c	----	----	----	----
b	----	----	----	----
a	----	----	----	----
Index	Änd. Datum	Änderungsart	Änd. Name	Änd. Gepr. Name

DÖRING
BERATENDE INGENIEURE GMBH

Druselstraße 15
34131 Kassel
Fon +49 (0)561 9 30 84-0
ib@doering-tga.de

www.doering-tga.de

Sieberweg 67
37081 Göttingen
Fon +49 (0)551 8 20 85 79-0
goettingen@doering-tga.de

Projekt:
**Offene Schule Waldau
Planung Technische Ausrüstung ELT**

Planinhalt:
**Elektro
Übersicht / Grundriss U1
Verteilerbereiche Starkstrom**

Leistungsphase:
Vorentwurf

Gez. Datum: 14.11.2022	Gepr. Name: Det	Maßstab: -/-	Größe: DIN A3
Gepr. Datum: 14.11.2022	Det	Proj.-Nr.:	Blatt-Nr.:
Datei: 500_ELT_2_0002_GR_U1_00_P		2235	Blatt-Anz.: