


Montag Stiftung Jugend und Gesellschaft | SOS Kassel | 2024

**SCHULBAU
OPEN
SOURCE**

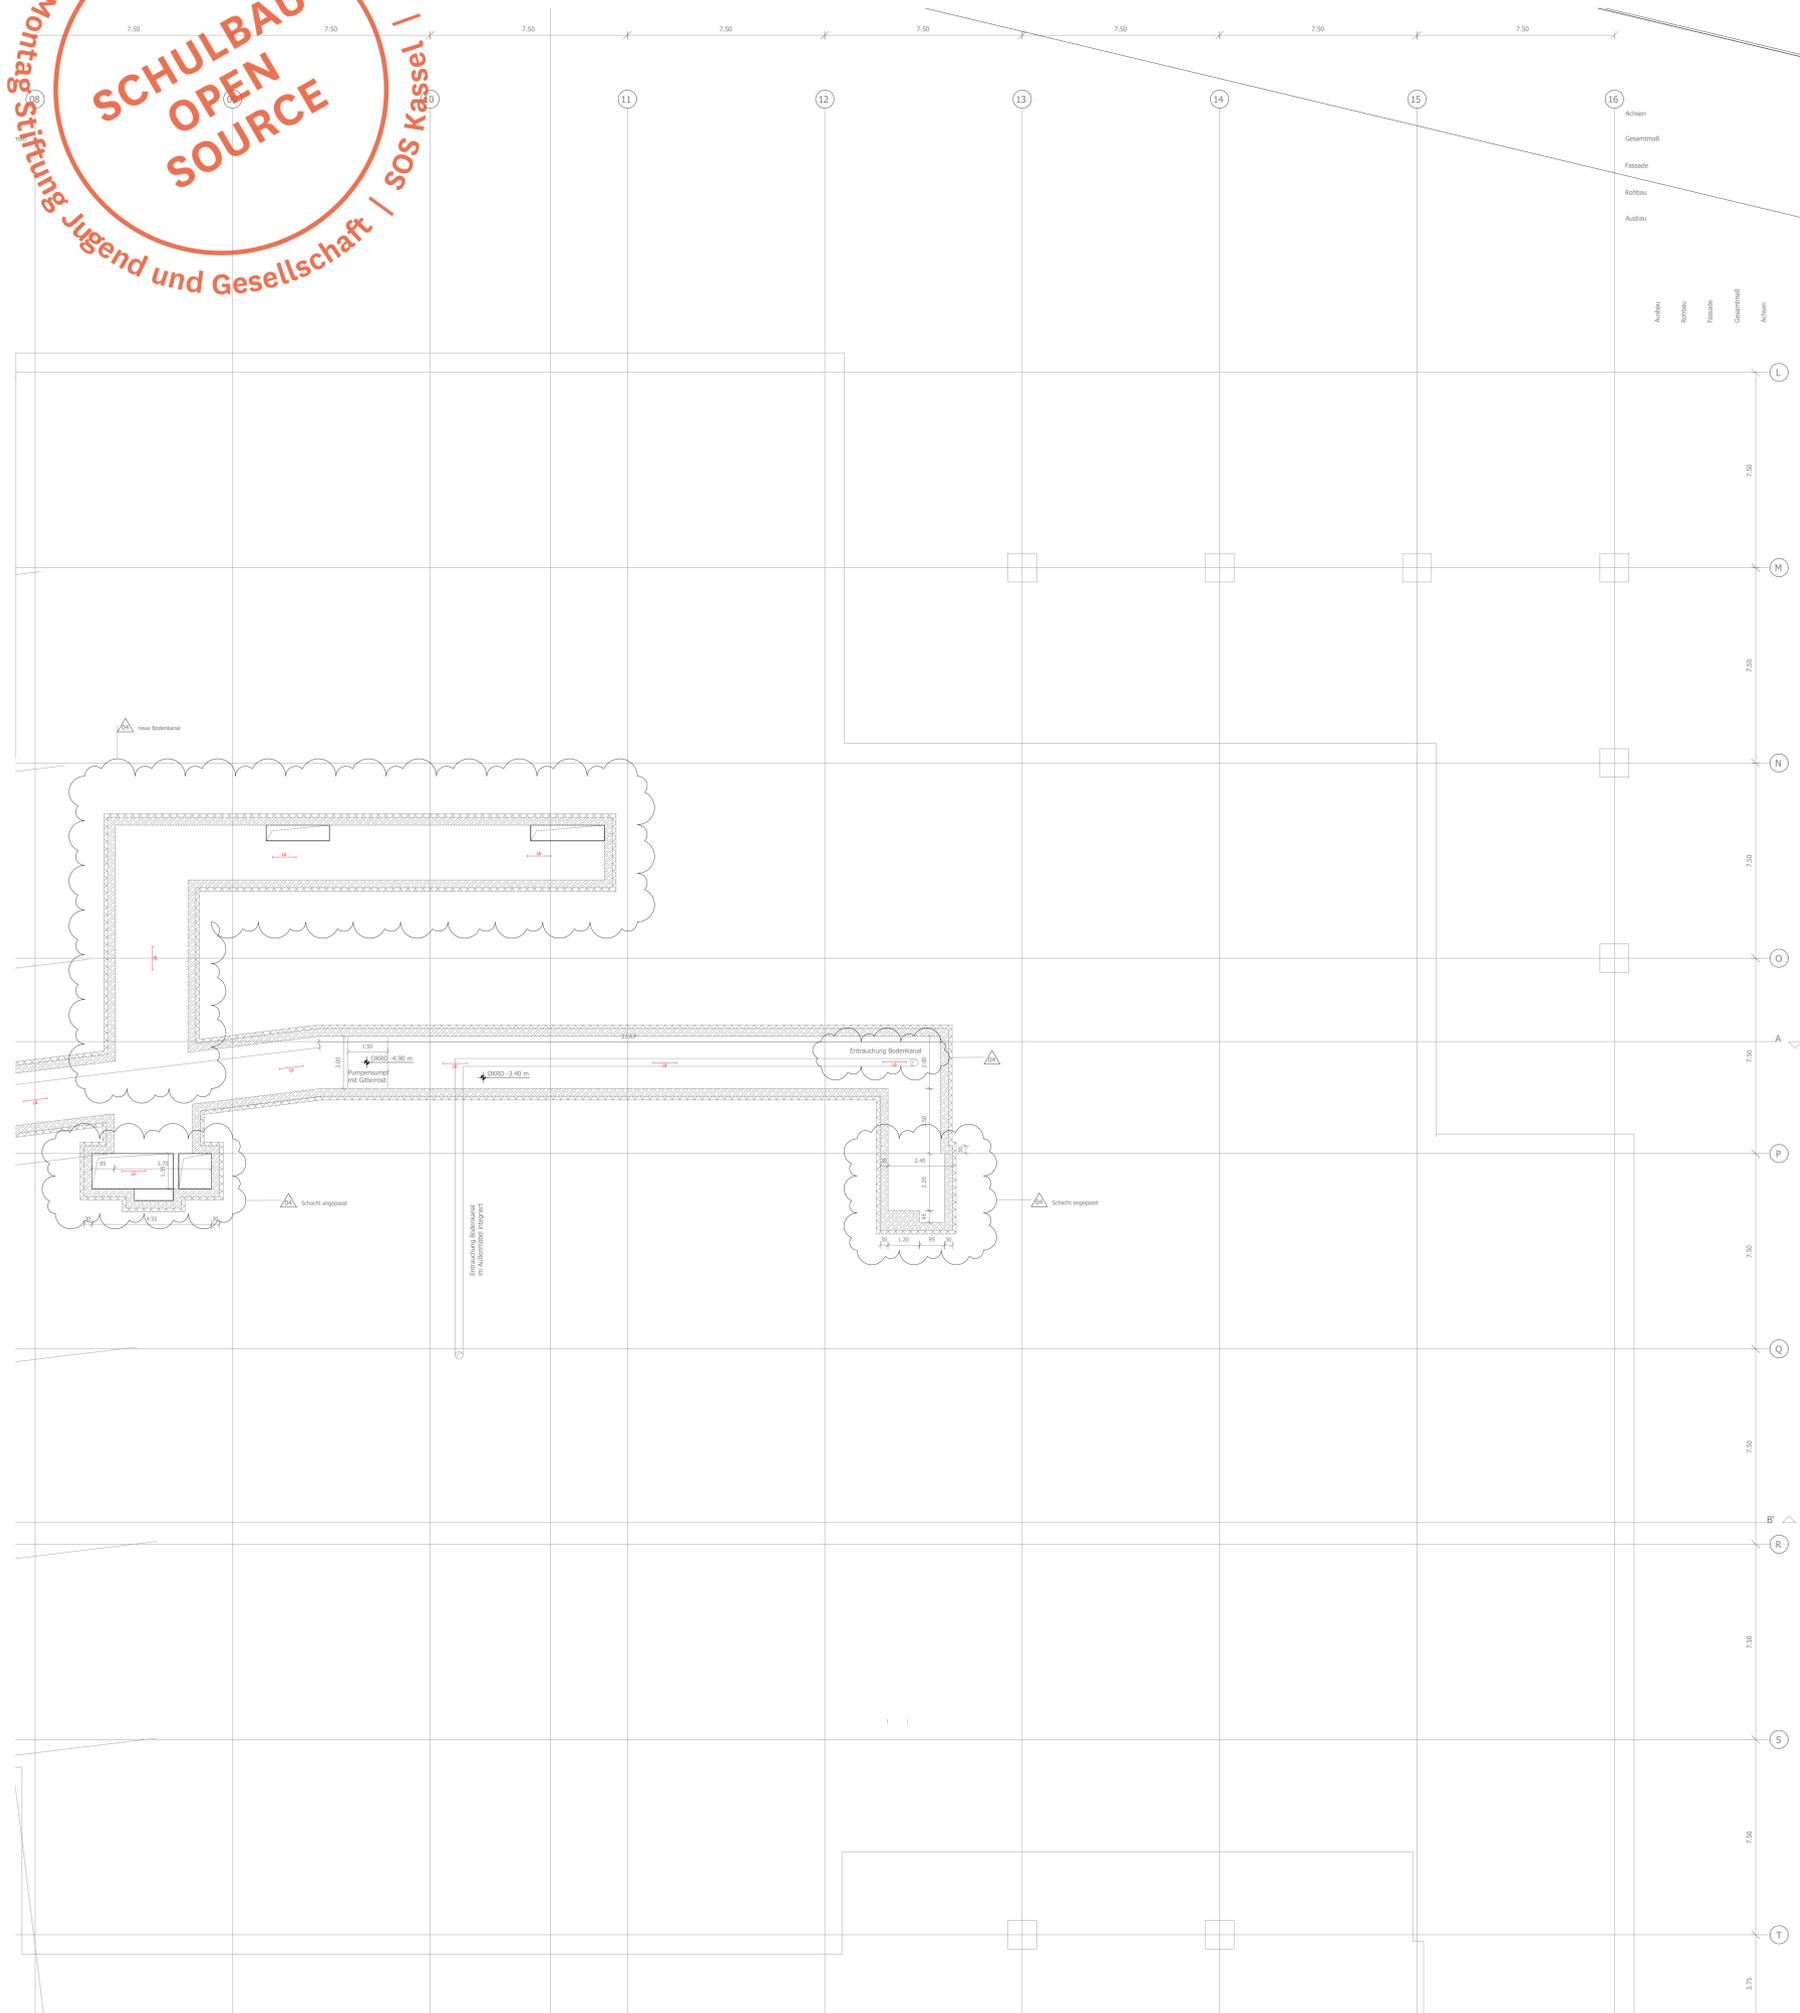

Legende Beleuchtung

- Daik-Strimschine, Größe variabel
- Anbau-Lichtlinie, direkt strahlend
L= bis 1500mm
- Strimschienenstrahler,
Durchmesser=90mm
- Deckenaufbauleuchte,
Wandaufbauleuchte
- Anbau-Lichtlinie, direkt strahlend
L=1400mm
- Einbaulichtschiene,
L=Variabel B=20mm H=12mm
- Technikleuchte,
L=1590mm B=90mm H=88
- Anbauleuchte,
Durchmesser= 180, 230, 280mm
- Dekorative Wandleuchte, 2558mm,
Durchmesser=515mm
- Einbaudownlight, IP65,
Durchmesser=110mm
- Handlaufbeleuchtung
- Einbau-Lichtlinie,
L= bis 1500mm
- Pendelleuchte
- Tischleuchte
- Anbaudownlight
- Einbaudownlight

04	230814	CFM	Grundzüge Bauantrag
03	230816	CFM	Abgabe LP1
02	230526	CFM	Abgabe LP1
01	230421	CFM	Design Freeze LP1
00	230214	CFM	Vorbereitung
00	230447	Von: An:	Planänderung

Daten:
0501_P03_N_U1_ARCH_230814_XX_04_V_1050.dwg/ pdf

Alle Maße und Flächenangaben müssen vor der Bauausführung mit dem Bauherrn abgeklärt werden.
Abweichungen sind die Zeichnung gegebenenfalls mit dem Bauherrn abzuklären.
Bezeichnung für Kerens nicht möglich.
Wird nicht anders angegeben, ist die Angabe in Millimeter.
Einheit der Höhenangaben: mm. Einheit der Flächenangaben: m².
Einheit der Längenangaben: mm.

Übersichten:

Bauherr/ Auftraggeber: Stadt Kassel Immobilien GmbH & Co. KG
Obere Königstraße 6
34123 Kassel
vertreten durch
GWG Projektentwicklung GmbH

KVY Neo GmbH
Königsplatz 3-13
34117 Kassel

Kooperationspartner: Montag Stiftung Jugend und Gesellschaft
Bismarckstr. 2
53113 Bonn

Planverfasser: C.F. Müller Denmark A/S
Europapark 2
8008 Aarhus C
Dänemark
www.kassel-schooler.com

Fachplaner: **EF INTELLECTS**
ASENTECTS

Bauherr:	OSW Kassel	Legenschaftsnummer:	0501	Projektnr.:	10145	Gesichtet von:	CFM
Maßstab:	1:100	Format:	1138 X 1609	Leitungssache:	LPH: 3	Datum:	230814
Planinhalt:	Grundriss Untergeschoss - Übersicht						

AKS Deutsches Institut für Bautechnik
0501_P03_N_U1_ARCH_230814_XX_CFM_04_V_1050

**ÜBERSICHTPLAN ZUR
DIGITALEN ANSICHT**

Planungskodierung: 0501_P03_N_U1_ELEK_310124_XX_DOE_02_P_2072

d					
c					
b	31.01.2024	Planungsantrag	TER	DET	
a	11.08.2023	Planungsantrag	TER	DET	
Index	Änd. Datum	Änderung	Änd. Name	Änd. Gegr. Name	

DÖRING
Architektur Ingenieurbüro

Druckstraße 15
34117 Kassel
Tel: +49 (0)5619 30 84-0
info@doring-kassel.de

Entwurf
Offene Schule Waldau
Planung Technische
Ausrüstung ELT

Planinhalt:
**Elektro
Grundriss
Untergeschoss - Beleuchtung Teil 2**

Sikarweg 7
37081 Göttingen
Tel: +49 (0)551 8 30 85 79-0
www.doring-tgp.de

Dir. Name: TER
Dir. Datum: 25.08.2023

Proj. Name: 914 x 1000
Proj. Datum: 25.08.2023

Proj. Nr.: 2235-EL-GR-3-2072-8-UG

Blatt Nr.: 1
Blatt-Anc: 1

2235