SCHULBAU OPEN SOURCE

Montag Stiftung Jugend und Gesellschaft | SOS Kassel | 2024

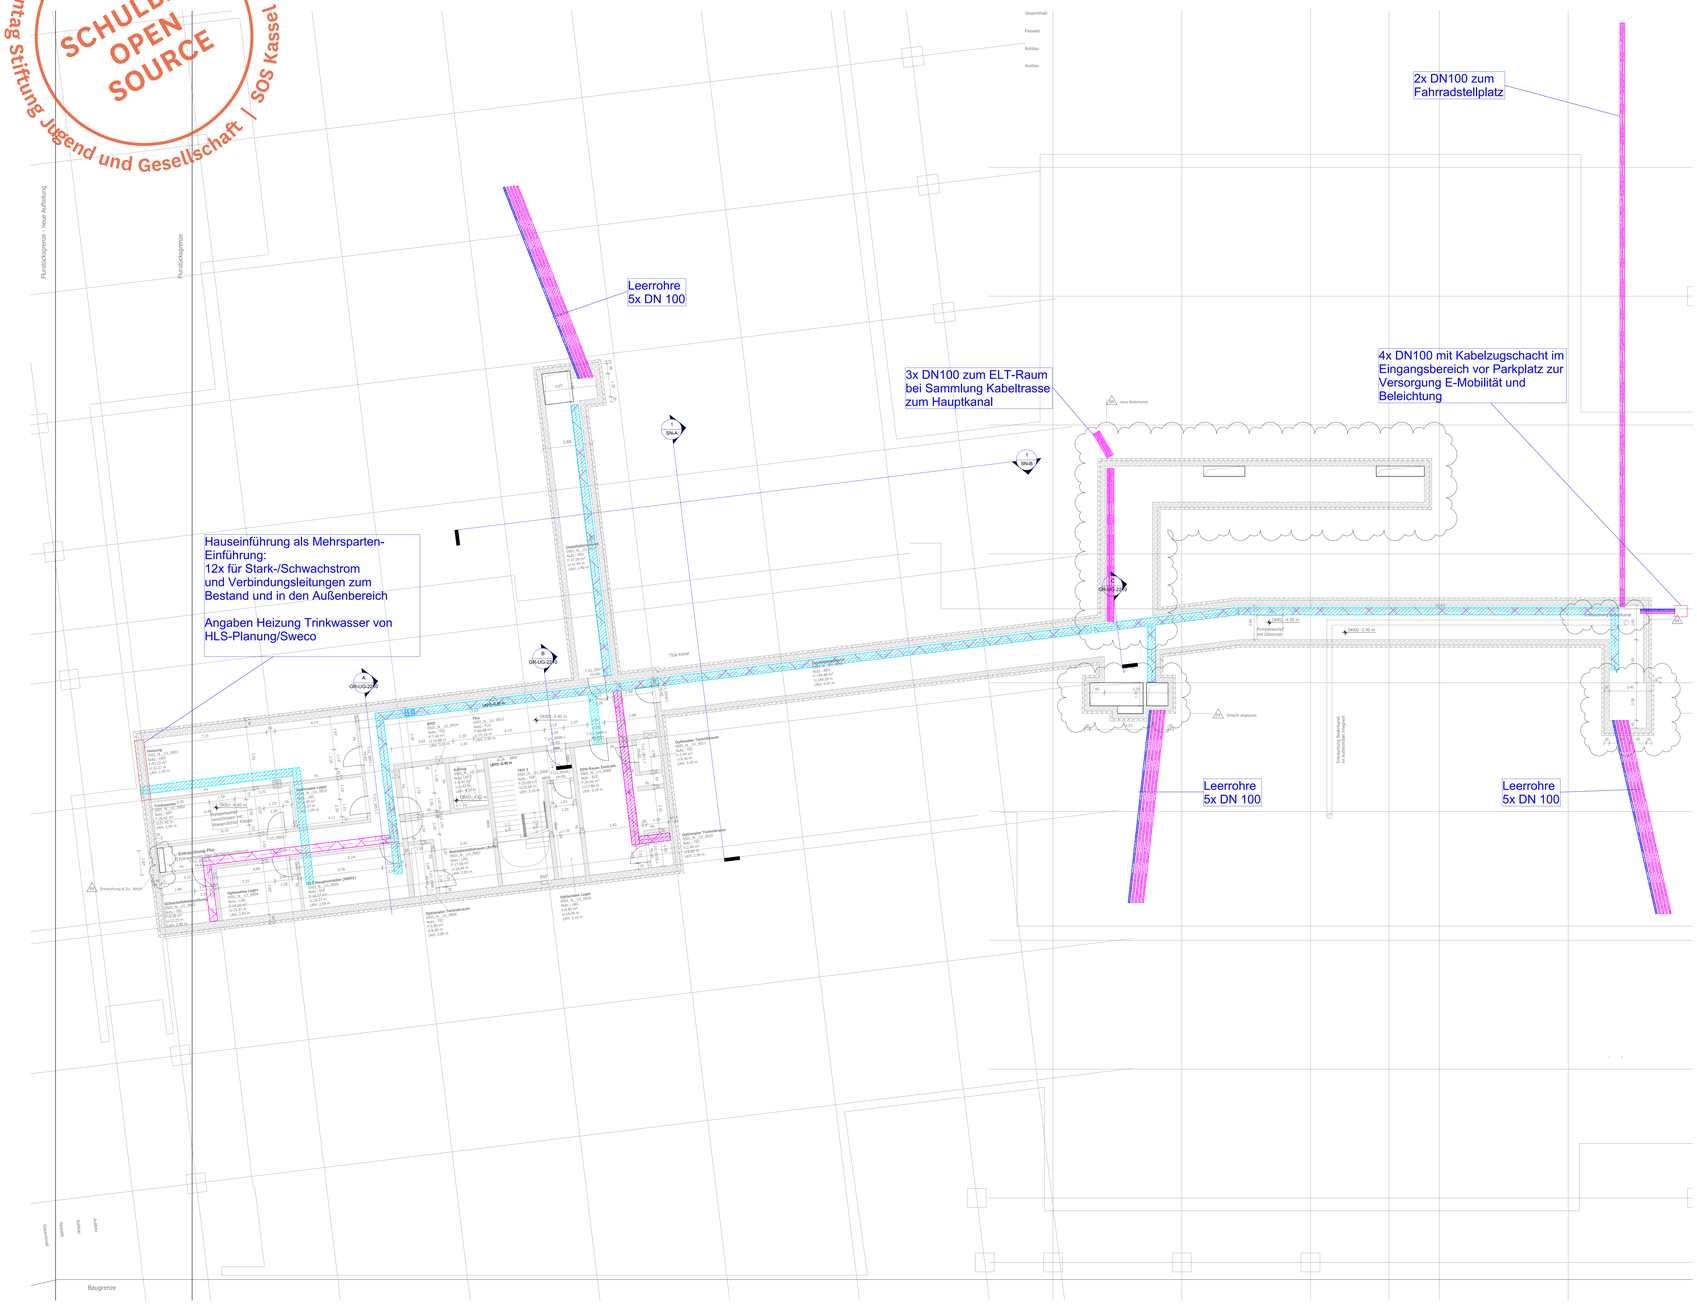

Schnitt A

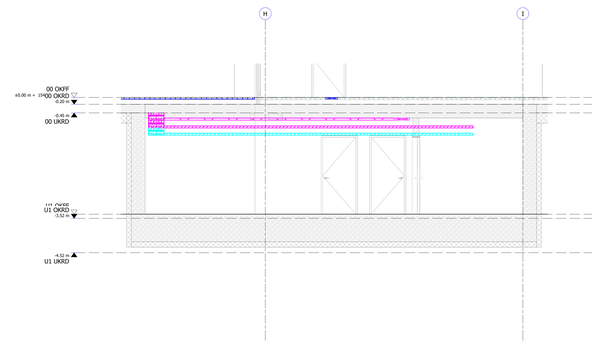

Legende Trassen

Kabeltrasse AV

Kabeltrasse FM

Schnitt B

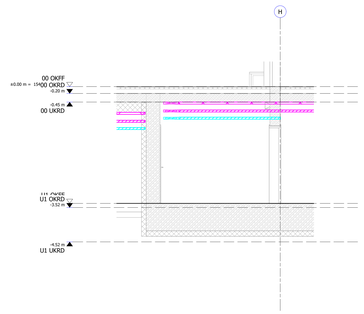

Schnitt C

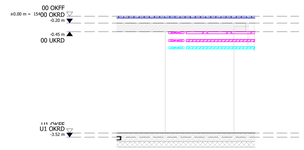

04	230814	CFM	Grundlage Bauantrag
03	230616	CFM	Abgabe LP3
02	230526	CFM	Abgabe LP3
01	230411	CFM	Design Freeze LP3
00	230214	CFM	Vorabzug
Rev.:	Datum:	Verm.:	Art.: Planänderung:

Datei:

0501_P03_N__U1_ARCH_230814_XX_04_V_1050.dwg/ .pdf

Alle Maer- und Flächenangaben müssen vor der Bauausführung/ CNC gepr&ff werden.
Abweichungen von DIN 18202 müssen mängelfreie Platten bzw. zur Bauausführung notwendige Anpassung der Maße müssen vor der Bauausführung/dem Architekten bzw. der Bauleitung zur Kenntnis gebracht werden.
Wenn nichts anderes angegeben ist, sind alle Maßangaben in Meter.
Erhalten Sie Urheberrechtsfreier Zeichnung im C.F. Møller Architects Deutschland/Gmbh.

Übersichtsplan:

Bauherr/ Auftraggeber:
Stadt Kassel Immobilien GmbH & Co. KG
Obere Königstraße 8
34117 Kassel
vertreten durch
GWG Projektentwicklung GmbH

KVV Neo GmbH
Königsplatz 3 - 13
34117 Kassel

Kooperationspartner:
Montag Stiftung Jugend und Gesellschaft
Raiffeisenstr. 5
35110 Frankenberg

Planverfasser:
KF MØLLER ARKITEKTER
C.F. Møller Danmark A/S
Fortetsgade 2
8000 Aarhus C
Dänemark
store-kassel@cfmoller.com

Fachplaner:

Fachplaner:

ÜBERSICHTPLAN ZUR DIGITALEN ANSICHT

Bauvorhaben:		Liegenschaftsnummer:	Projektnr.:	Gezeichnet von:
OSW Kassel		0501	10145	CFM
Maßstab:	Format:	Leistungsphase:	Datum:	Index:
1:100	1138 X 1609	LPH: 3	230814	04

Planinhalt:
Grundriss
Untergeschoss - Übersicht

AKS Dateischlüssel: 2235-ARC-3-GR-007-D-U1

AKS Dateischlüssel Freitext:
Gebäudeteil | Ebene | Geschossbereich | Planinhalt | Verfasser | Datum | Status | Datei-Sonderkennung
0501_P03_N__U1_ARCH_230814_ XX_CFM_04_V_1050

Plankodierung: 0501_P03_N_U1_ELEK_310124_XX_DOE_03_P_2210

d				
c	31.01.2024	Plananpassungen	TER	DET
b	15.09.2023	Plananpassungen	TER	DET
a	11.09.2023	Plananpassungen	TER	DET
Index	Änd. Datum	Änderungsart	Änd. Name	Änd. Gepr. Name

DÖRING BAUTEAM INGENIEURE GMBH
Druseltalstraße 15
34131 Kassel
Fon +49 (0)561 9 30 84-0
doering-kassel.de

Siebenweg17
37083 Göttingen
Fon +49 (0)551 5 20 85 75-0
goettingen@doering-tga.de

www.doering-tga.de

Leistungsphase:
Entwurf

Projekt:
Offene Schule Waldau
Planung Technische
Ausrüstung ELT

Planinhalt:
Elektro
Grundriss
Untergeschoss - Trassenplan

Ges. Datum:	Ges. Name:	Maßstab:	Größe:	Proj.-Nr.	Blatt-Nr.
25.08.2023	TER	1:100	974 x 1500	2235	1
Gepr. Datum:	Gepr. Name:	Dateiname:			Blatt-Anz.:
25.08.2023	DET	2235-EL-TR-3-2210-C-U-G			1