


Legende

- Hauptverteilung
- Unterverteilung
- Transformator
- Zuleitung
- Zuleitung
- Zuleitung
- Zuleitung

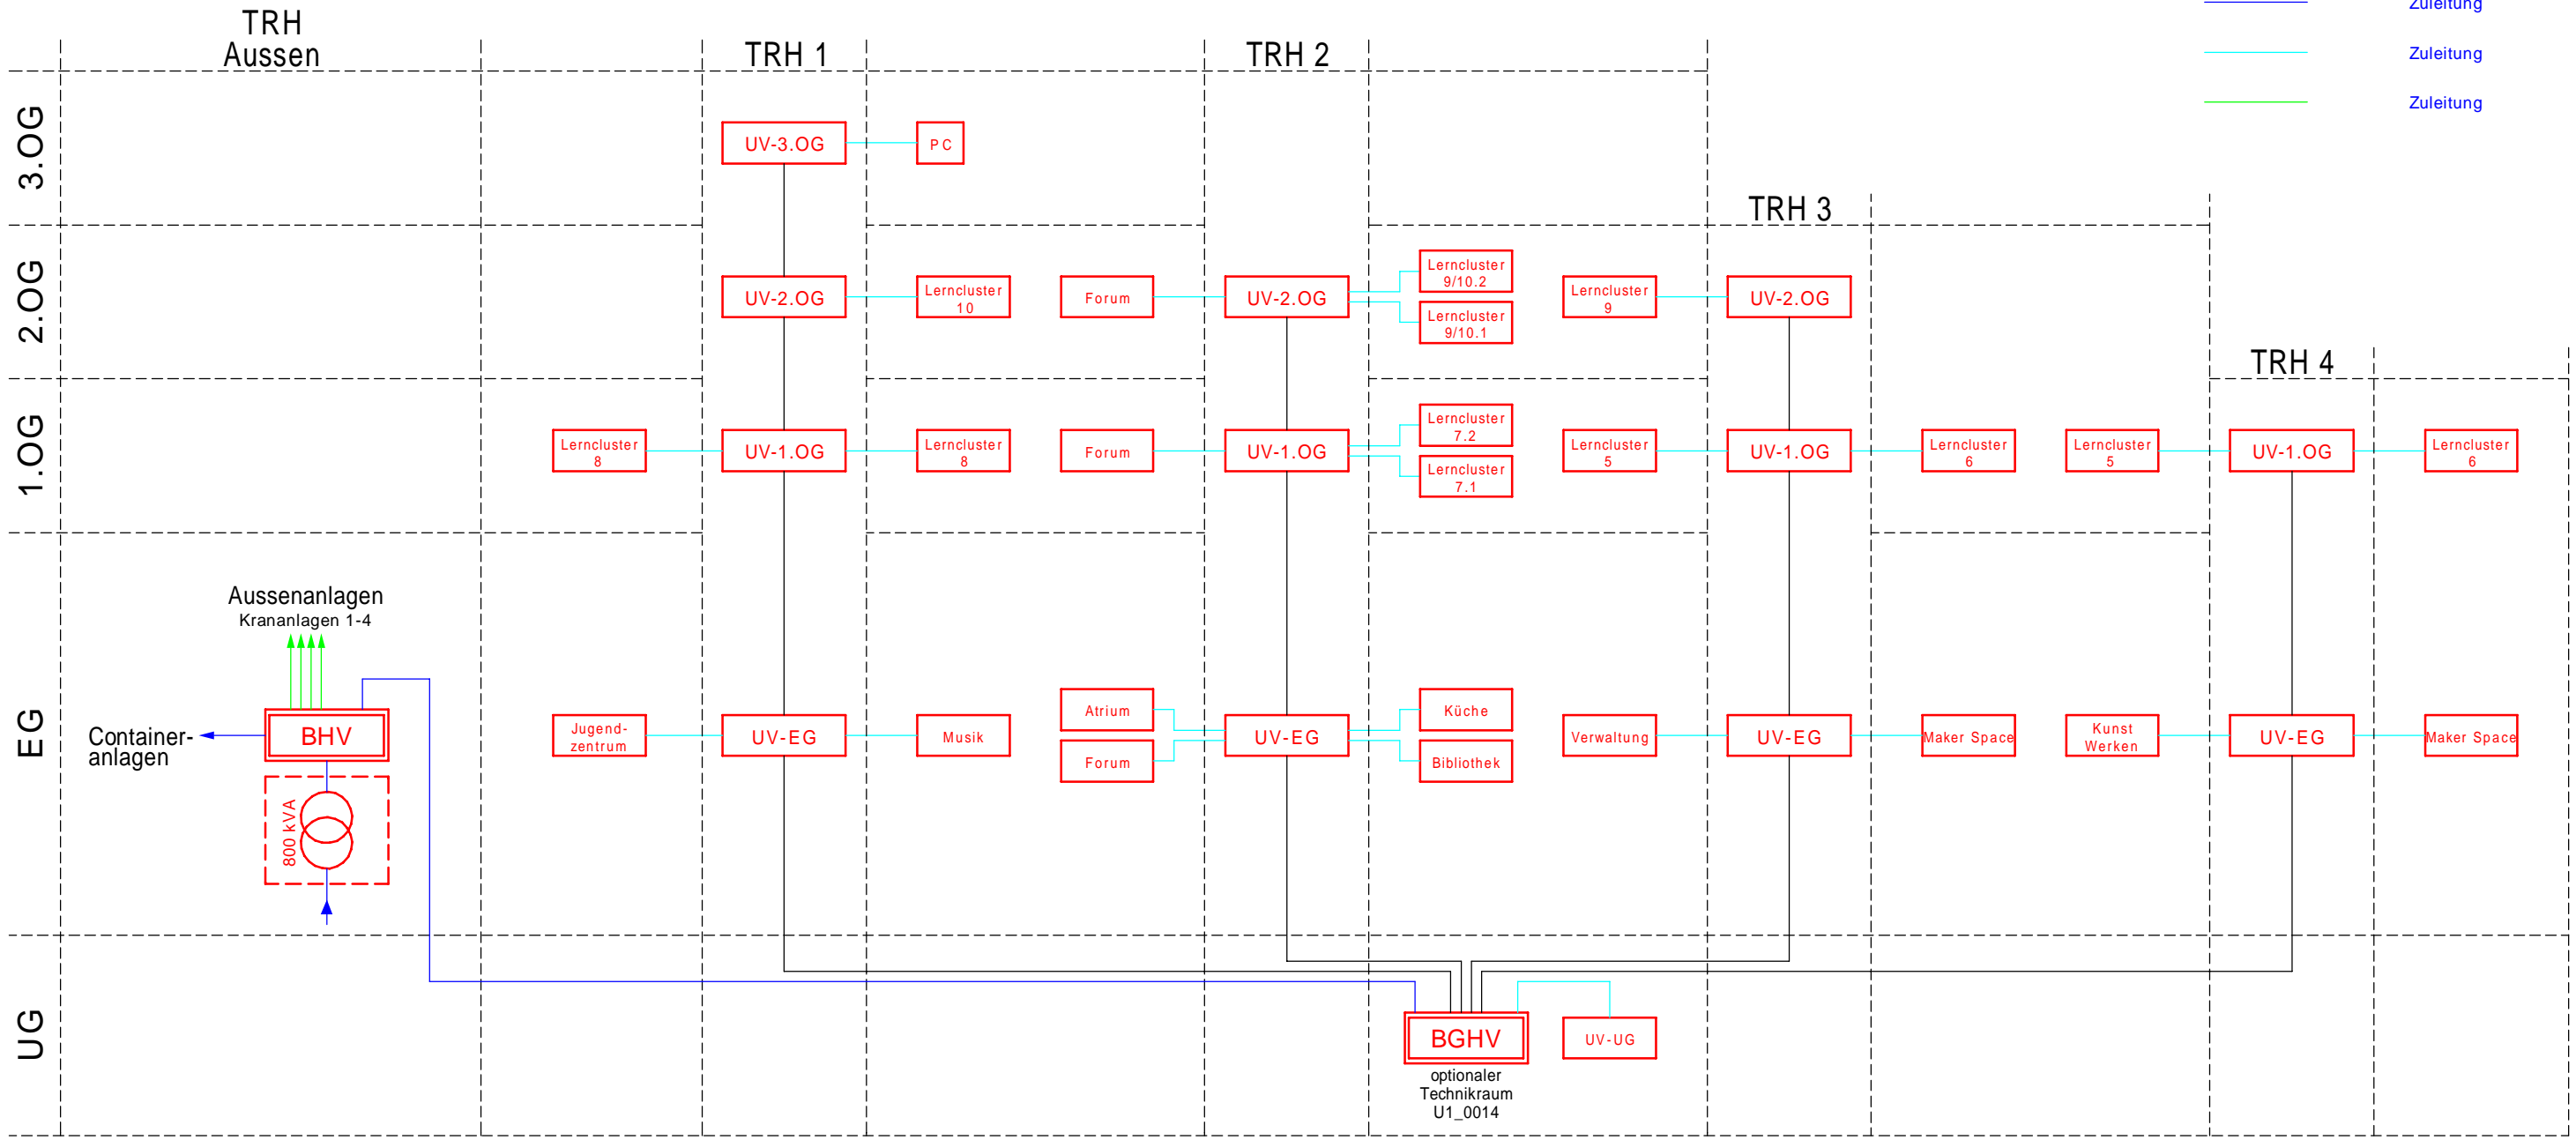

Plancodierung: 0501_P03_N_XX_ELEK_110923_SH_DOE_01_P_7080

Weitergabe und Vervielfältigung dieser Unterlage
 Verwertung und Mitteilung ihres Inhaltes ist nicht gestattet,
 soweit nicht ausdrücklich schriftlich zugestanden.
 Zuwiderhandlung verpflichtet zum Schadensersatz.
 Alle Rechte für den Fall der Patenterteilung oder
 Gebrauchsmustererteilung vorbehalten.

d	----	----	----	----
c	----	----	----	----
b	----	----	----	----
a	11.09.2023	Plananpassungen	GÜN	DET
Index	And. Datum	Anderungsart	And. Name	And. Gepr. Name

DÖRING
BERATENDE INGENIEURE GMBH

Druseltalstraße 15
34131 Kassel
Fon +49 (0)561 9 30 84-0
ib@doering-tga.de

Sieberweg 67
37081 Göttingen
Fon +49 (0)551 8 20 85 79-0
goettingen@doering-tga.de

Projekt:
Offene Schule Waldau
Planung Technische
Ausrüstung ELT

Planinhalt:
**Elektro
Übersicht
Baustrom**

Leistungsphase: Entwurf			
Gez. Datum: 25.08.2023	Gez. Name: JAE	Maßstab: -/-	Größe: DIN A3
Gepr. Datum: 25.08.2023	Gepr. Name: DET	Proj.-Nr.:	Blatt-Nr.
Datei: 2235-EL-US-3-7080-A-BSV	2235	1	1