



# Neubau Schule


## Bestand

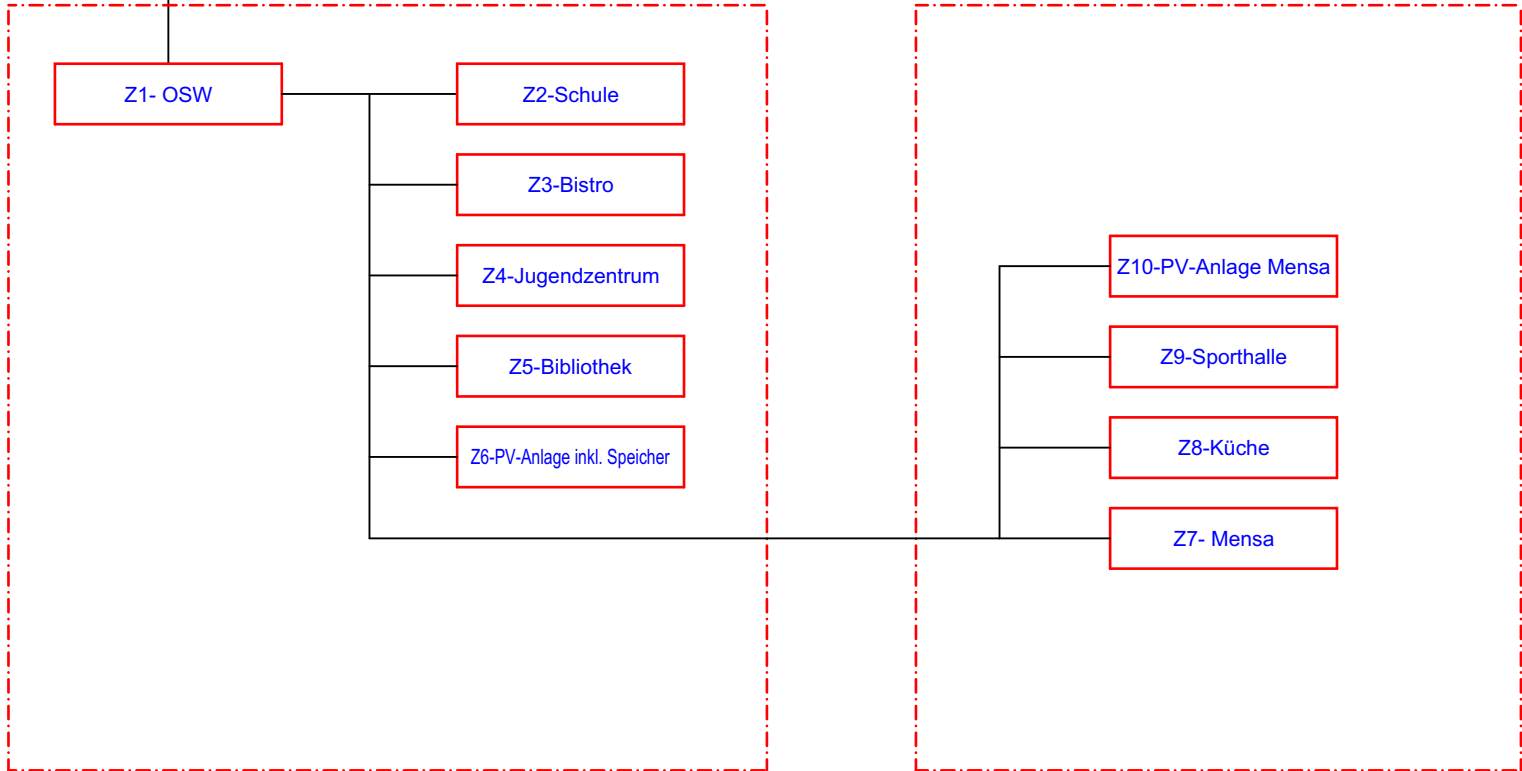

## Legende

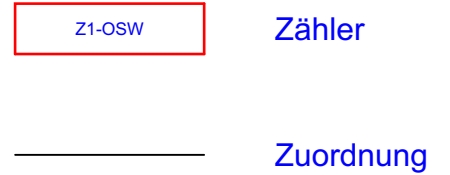


## Verteilerschema

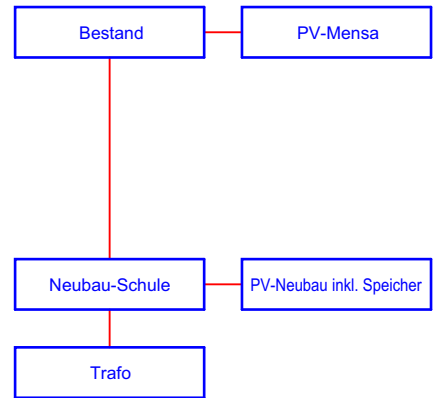

## OSW Hausanschluss

Plancodierung: 0501\_P03\_N\_XX\_ELEK\_250823\_SH\_DOE\_00\_P\_3050

|       |            |              |           |                            |  |   |   |                                       |                 |                  |      |
|-------|------------|--------------|-----------|----------------------------|--|---|---|---------------------------------------|-----------------|------------------|------|
| d     | ----       | ----         | ----      | ----                       | Projekt:<br><br>Offene Schule Waldau<br>Planung Technische<br>Ausrüstung ELT |  <b>DÖRING</b><br>BERATENDE INGENIEURE GMBH<br><br>Kassel<br>Göttingen<br>www.doering-tga.de | Planinhalt:<br><br>Elektro<br>Schema<br>OSW Zählerkonzept | Leistungsphase:<br><br><b>Entwurf</b> |                 |                  |      |
| c     | ----       | ----         | ----      | Gez. Datum:<br>25.08.2023  |  |   |   | Gez. Name:<br>RUH                     | Maßstab:<br>-/- | Größe:<br>DIN A4 |      |
| b     | ----       | ----         | ----      | Gepr. Datum:<br>25.08.2023 |  |   |   | Gepr. Name:<br>DET                    | Proj.-Nr.:      | Blatt-Nr.:       |      |
| a     | ----       | ----         | ----      | Änd. Datum                 |  |   |   | Änderungsart                          | Änd. Name       | Änd. Gepr. Name  | 2235 |
| Index | Änd. Datum | Änderungsart | Änd. Name | Änd. Gepr. Name            |  |   |   | 2235-EL-ÜS-3-3050-__ZK                | 1               | 1                |      |