


Legende

- RWA RWA-Zentrale
- RWA Automatischer Brandmelder RWA
- RWA Druckknopfmelder-RWA
- RWA RWA-Lüftungstaster
- RWA Motor RWA

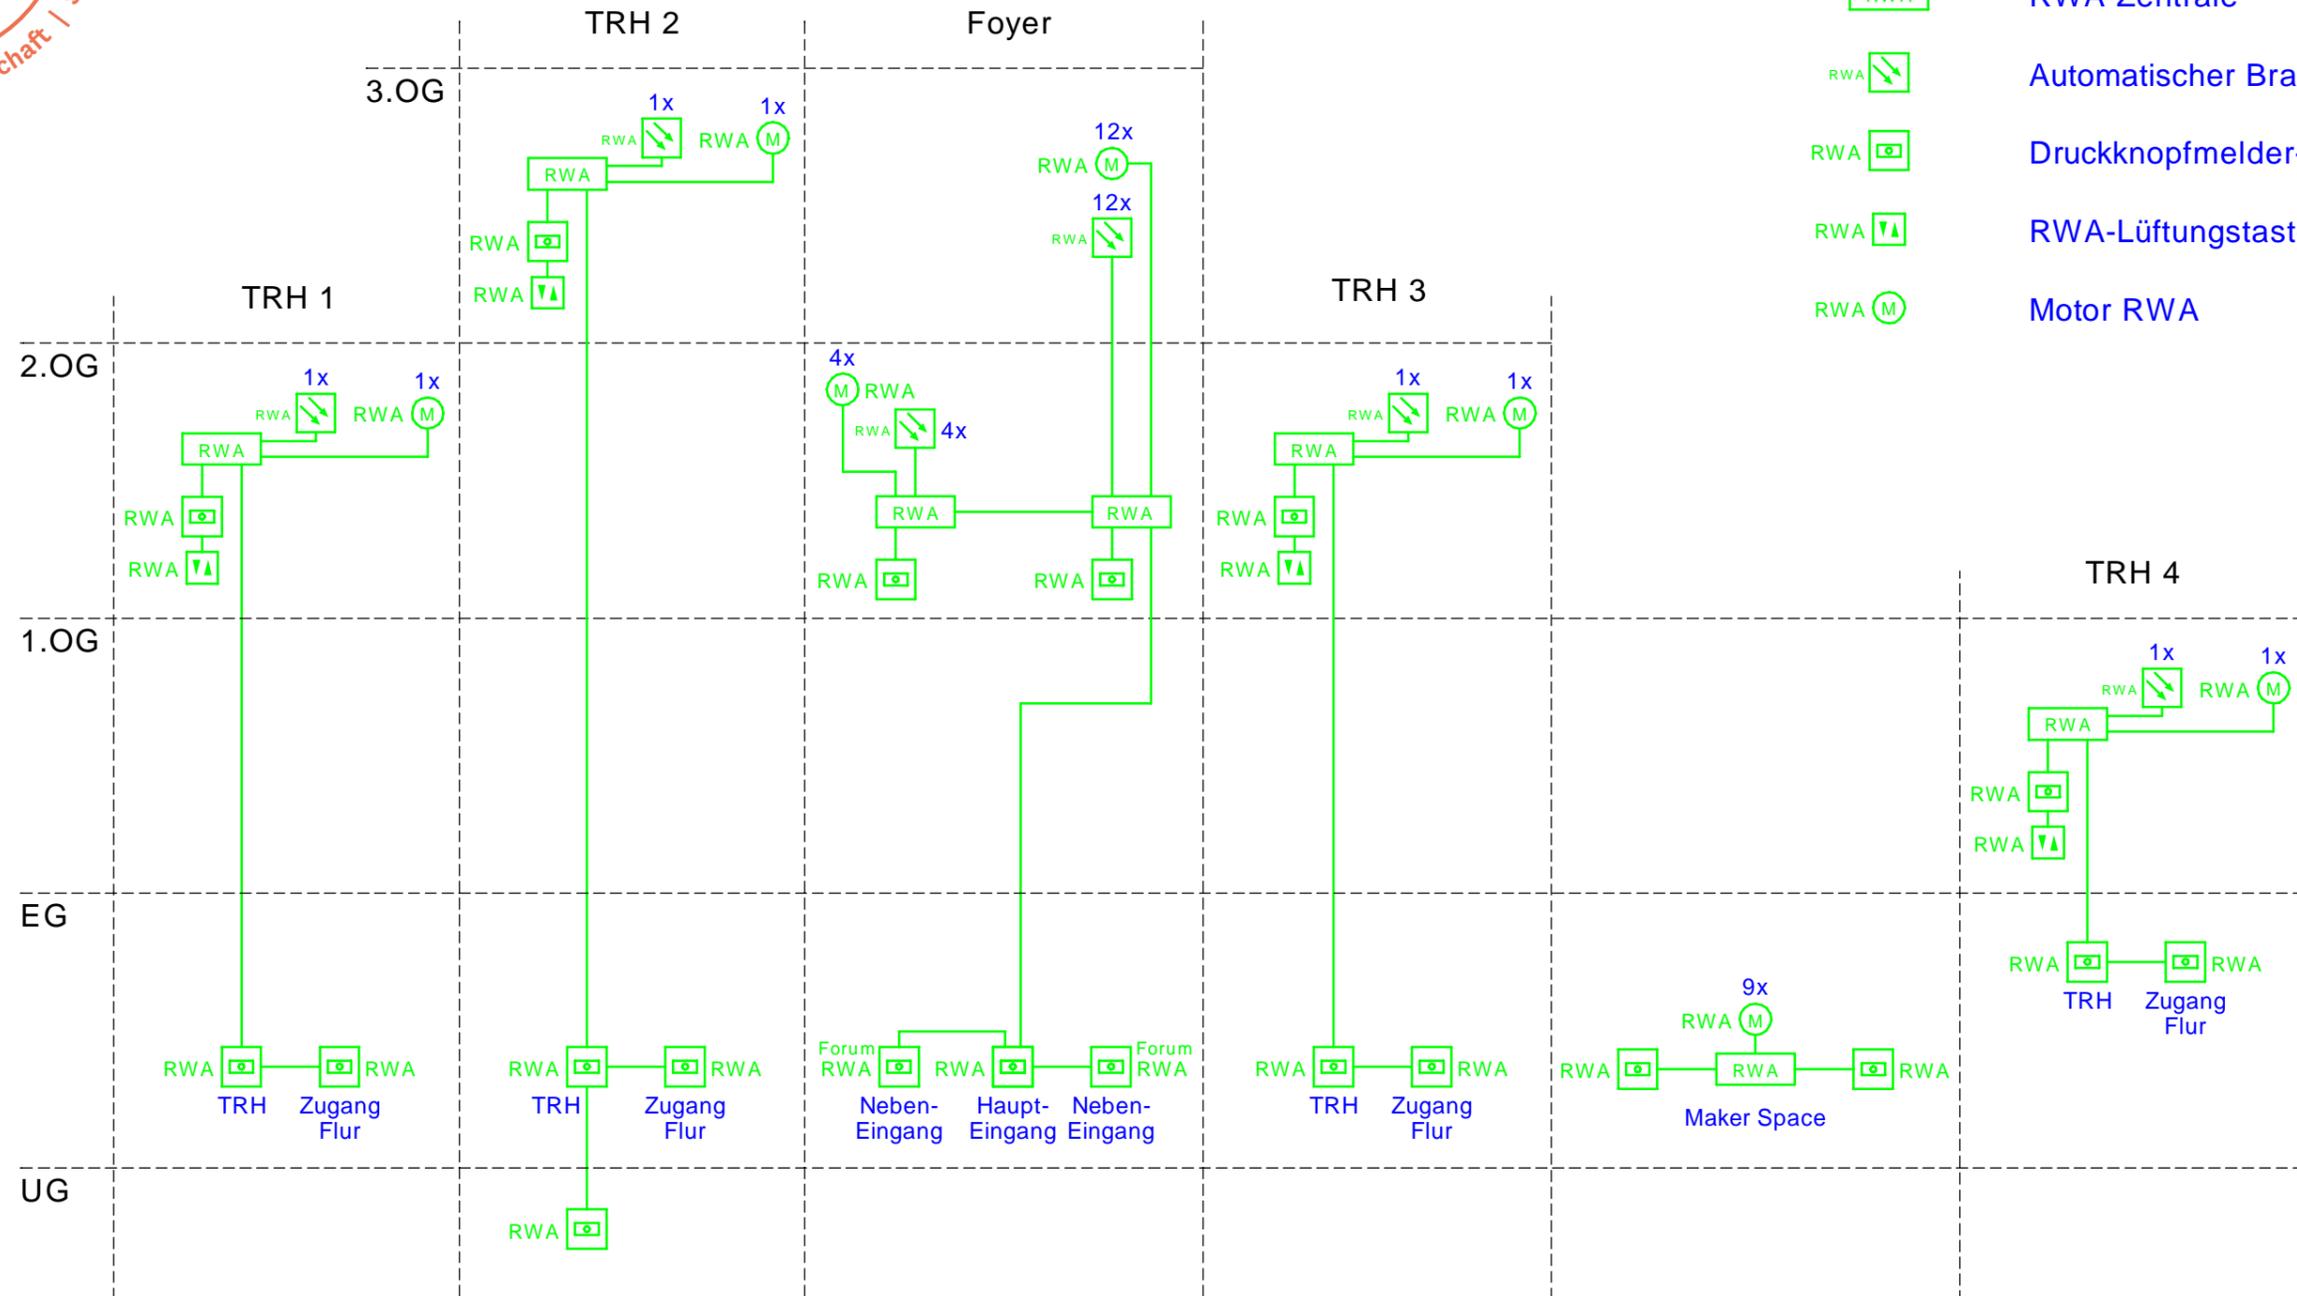

Plancodierung: 0501_P03_N_XX_ELEK_110923_SH_DOE_01_P_3040

d	----	----	----	----	 DÖRING BERATENDE INGENIEURE GMBH Druselstraße 15 34131 Kassel Fon +49 (0)561 9 30 84-0 lb@doering-tga.de	www.doering-tga.de Sieberweg 67 37081 Göttingen Fon +49 (0)551 8 20 85 79-0 goettingen@doering-tga.de	Projekt: Offene Schule Walldau Planung Technische Ausrüstung ELT	Planinhalt: Elektro Übersicht RWA	Leistungsphase: Entwurf
c	----	----	----						
b	----	----	----						
a	11.09.2023	Plananpassungen	GÜN	DET					
Index	And. Datum	Anderungsart	And. Name	And. Gepr. Name					

Gez. Datum: 25.08.2023	Gez. Name: SEN/RUH	Maßstab: -/-	Größe: DIN A3
Gepr. Datum: 25.08.2023	Gepr. Name: DET	Proj.-Nr.:	Blatt-Nr.:
Datei: 2235-EL-US-3-3040-A-RWA		2235	1
			Blatt-Anz. 1

Weitergabe und Vervielfältigung dieser Unterlage
Verwertung und Mitteilung ihres Inhaltes ist nicht gestattet,
soweit nicht ausdrücklich schriftlich zugestanden.
Zuwendung verpflichtet zum Schadensersatz.
Alle Rechte für den Fall der Patenterteilung oder
Gebrauchsmustererteilung vorbehalten.