


Weitergabe und Vervielfältigung dieser Unterlage Verwendung und Mitteilung ihres Inhaltes ist nicht gestattet, soweit nicht ausdrücklich schriftlich zugestanden. Zuwiderhandlung verpflichtet zum Schadensersatz. Alle Rechte für den Fall der Patentverletzung oder Gebrauchsmusterverletzung vorbehalten.

2024

SCHULBAU  
OPEN  
SOURCE

SOS Kassel  
Lebend und Gesellschaft

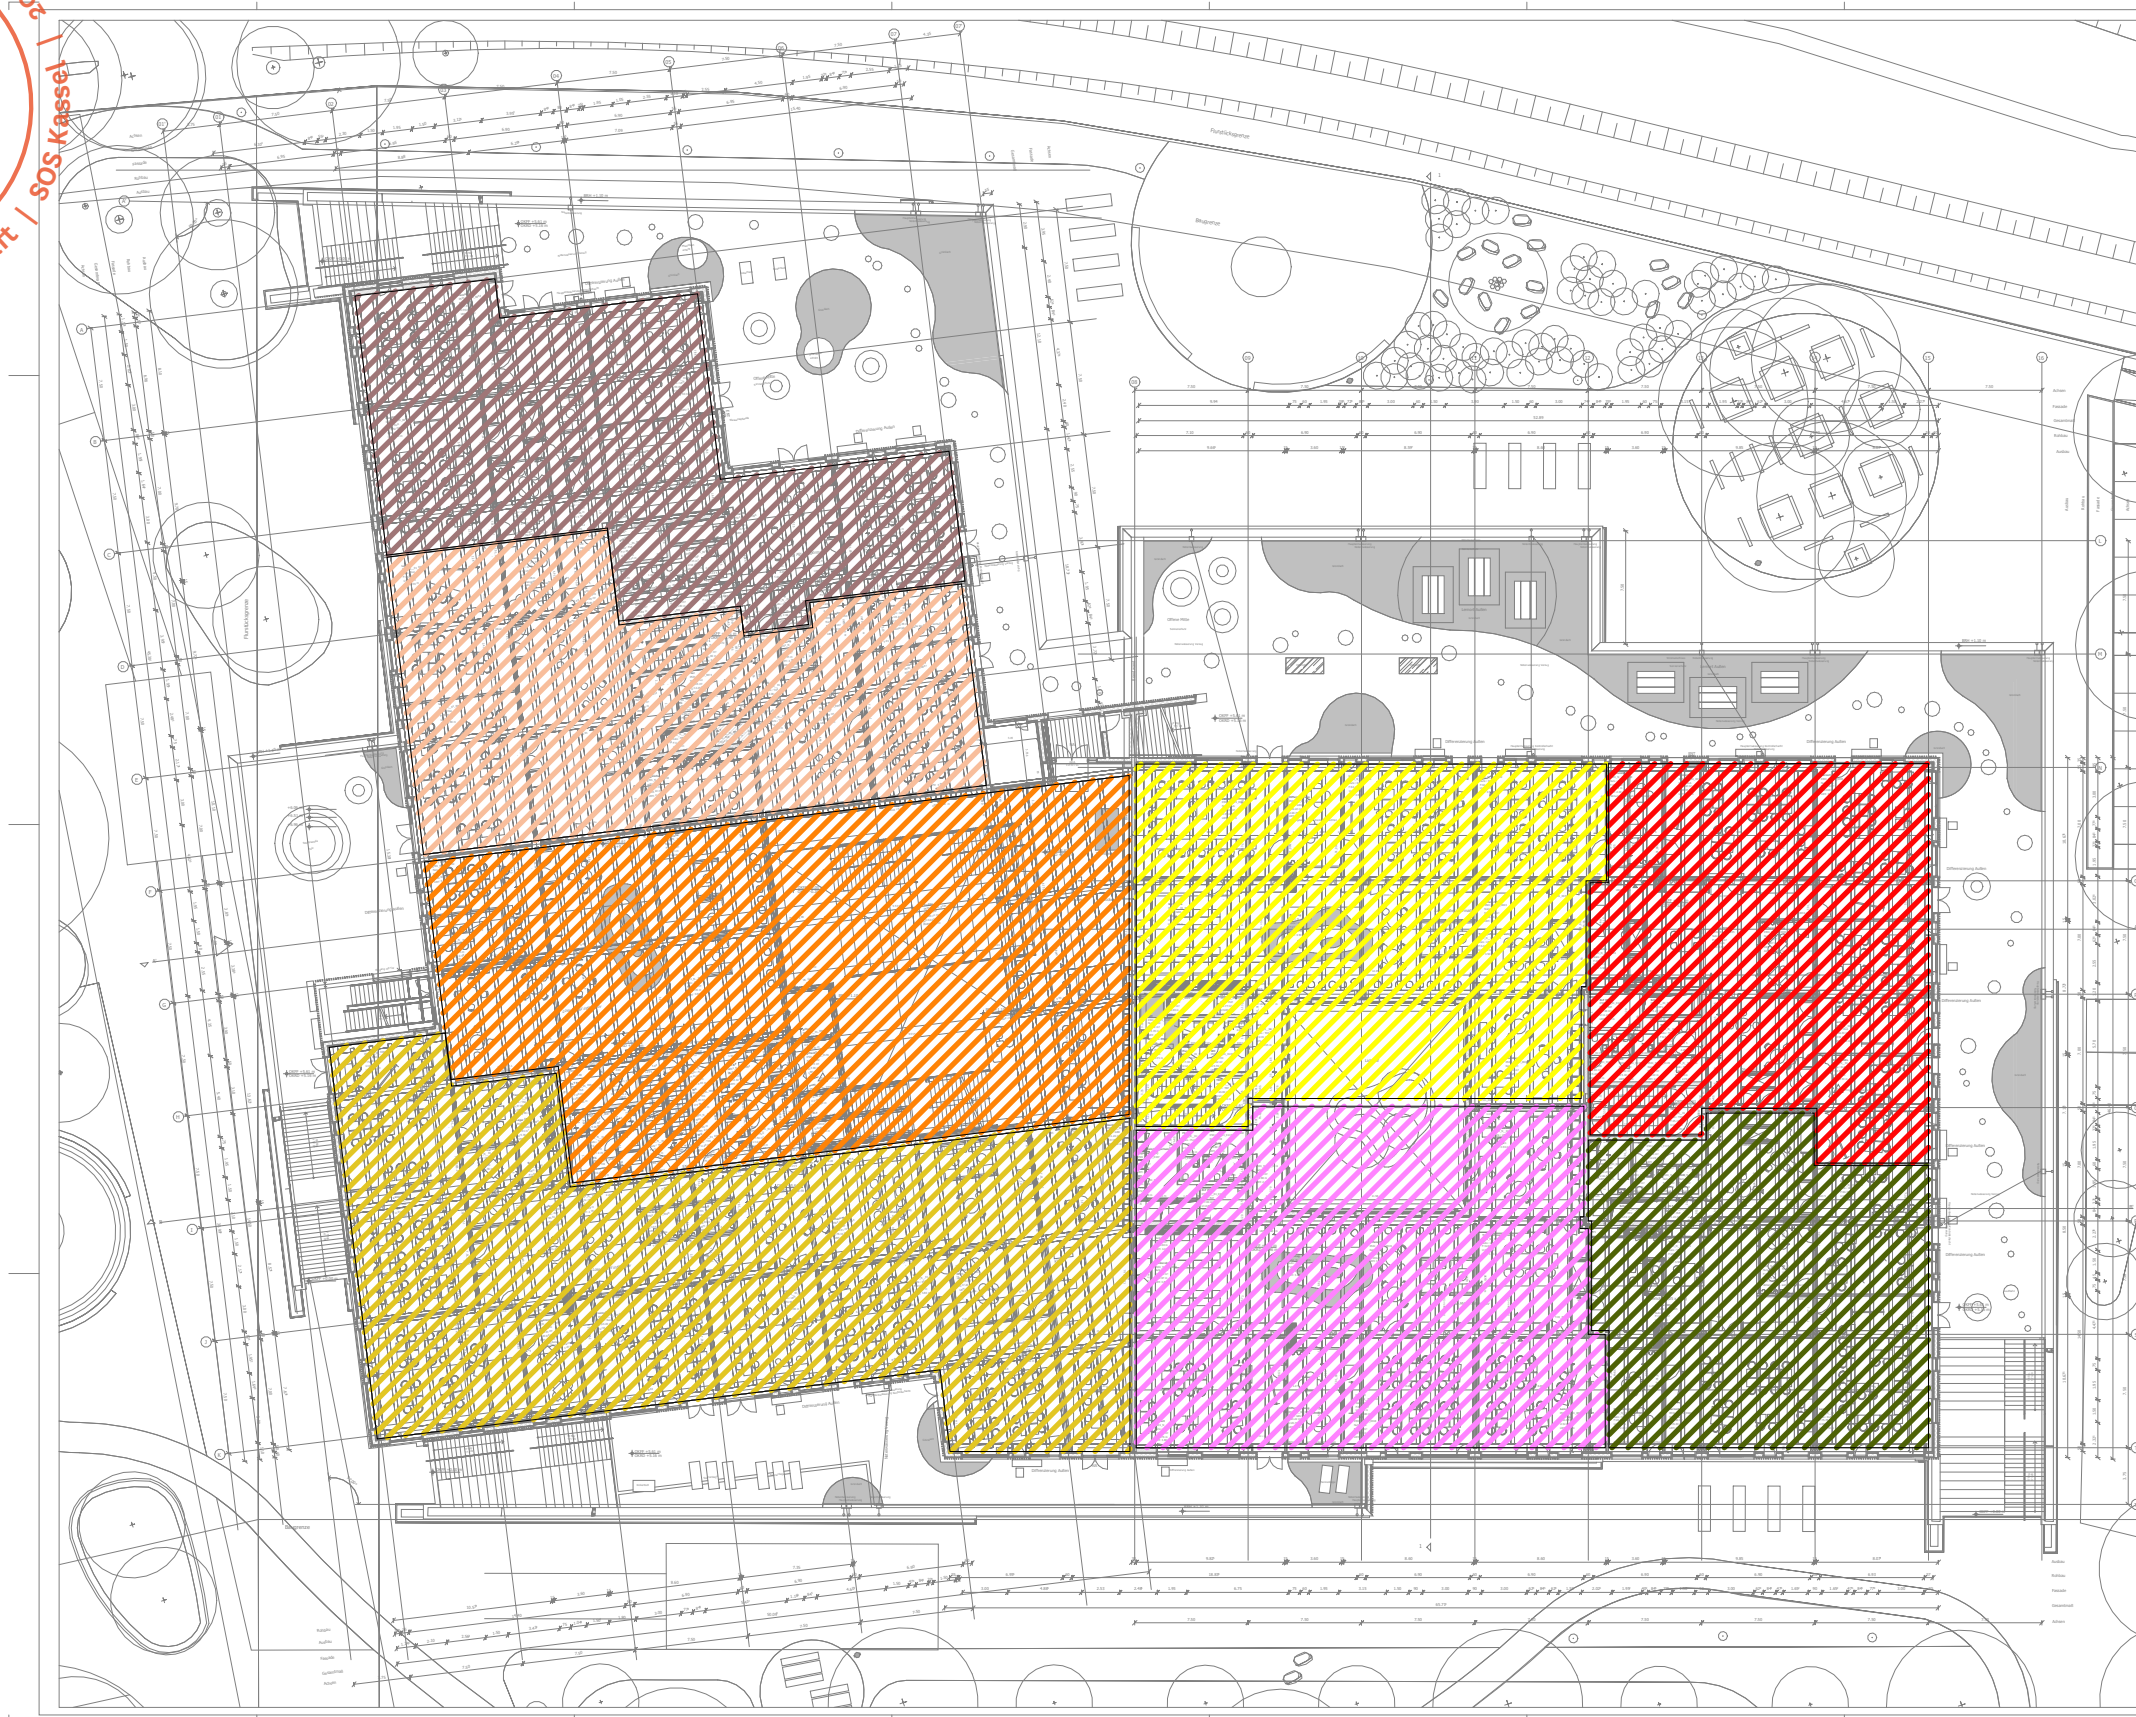

<ul style="list-style-type: none"> <li>Wand</li> <li>Decke</li> <li>Boden</li> <li>Stütze</li> <li>Stiege</li> <li>Wand</li> <li>Decke</li> <li>Boden</li> <li>Stütze</li> <li>Stiege</li> </ul>	<ul style="list-style-type: none"> <li>Wand</li> <li>Decke</li> <li>Boden</li> <li>Stütze</li> <li>Stiege</li> <li>Wand</li> <li>Decke</li> <li>Boden</li> <li>Stütze</li> <li>Stiege</li> </ul>
--	--

ÜBERSICHTPLAN ZUR DIGITALEN ANSICHT

0501\_P03\_N\_01\_ARCH\_230814\_XX\_CFM\_04\_V\_1052

Plankodierung: 0501\_P03\_N\_01\_ELEK\_310124\_XX\_DOE\_02\_P\_1030

d				
c				
b	31.01.2024	Plananpassungen	TER	DET
a	11.09.2023	Plananpassungen	TER	DET
Index	Änd. Datum	Änderungsart	Änd. Name	Änd. Gepr. Datum

**DÖRING**  
BERATENDE INGENIEURE GMBH

www.doering-tga.de

Drusetalstraße 15  
34131 Kassel  
Fon +49 (0)561 9 30 84-0  
ib@doering-kassel.de

Sieberweg 67  
37081 Göttingen  
Fon +49 (0)551 8 20 85 79-0  
goettingen@doering-tga.de

Projekt: Offene Schule Waldau  
Planung Technische  
Ausrüstung ELT

Planinhalt: Elektro  
Übersicht 1. Obergeschoss  
Verteilerbereiche Starkstrom

Leistungsphase: Entwurf

Gez. Datum: 25.08.2023	Gez. Name: TER	Maßstab: - / -	Größe: A3
Gepr. Datum: 25.08.2023	Gepr. Name: DET	Proj.-Nr.: 2235	Blatt-Nr.: 1
Datei: 2235-EL-ÜS-3-1030-B-10G			Bafl.-Anz.: 1