SCHULBAU OPEN SOURCE

Montag Stiftung Jugend und Gesellschaft | SOS Kassel | 2024

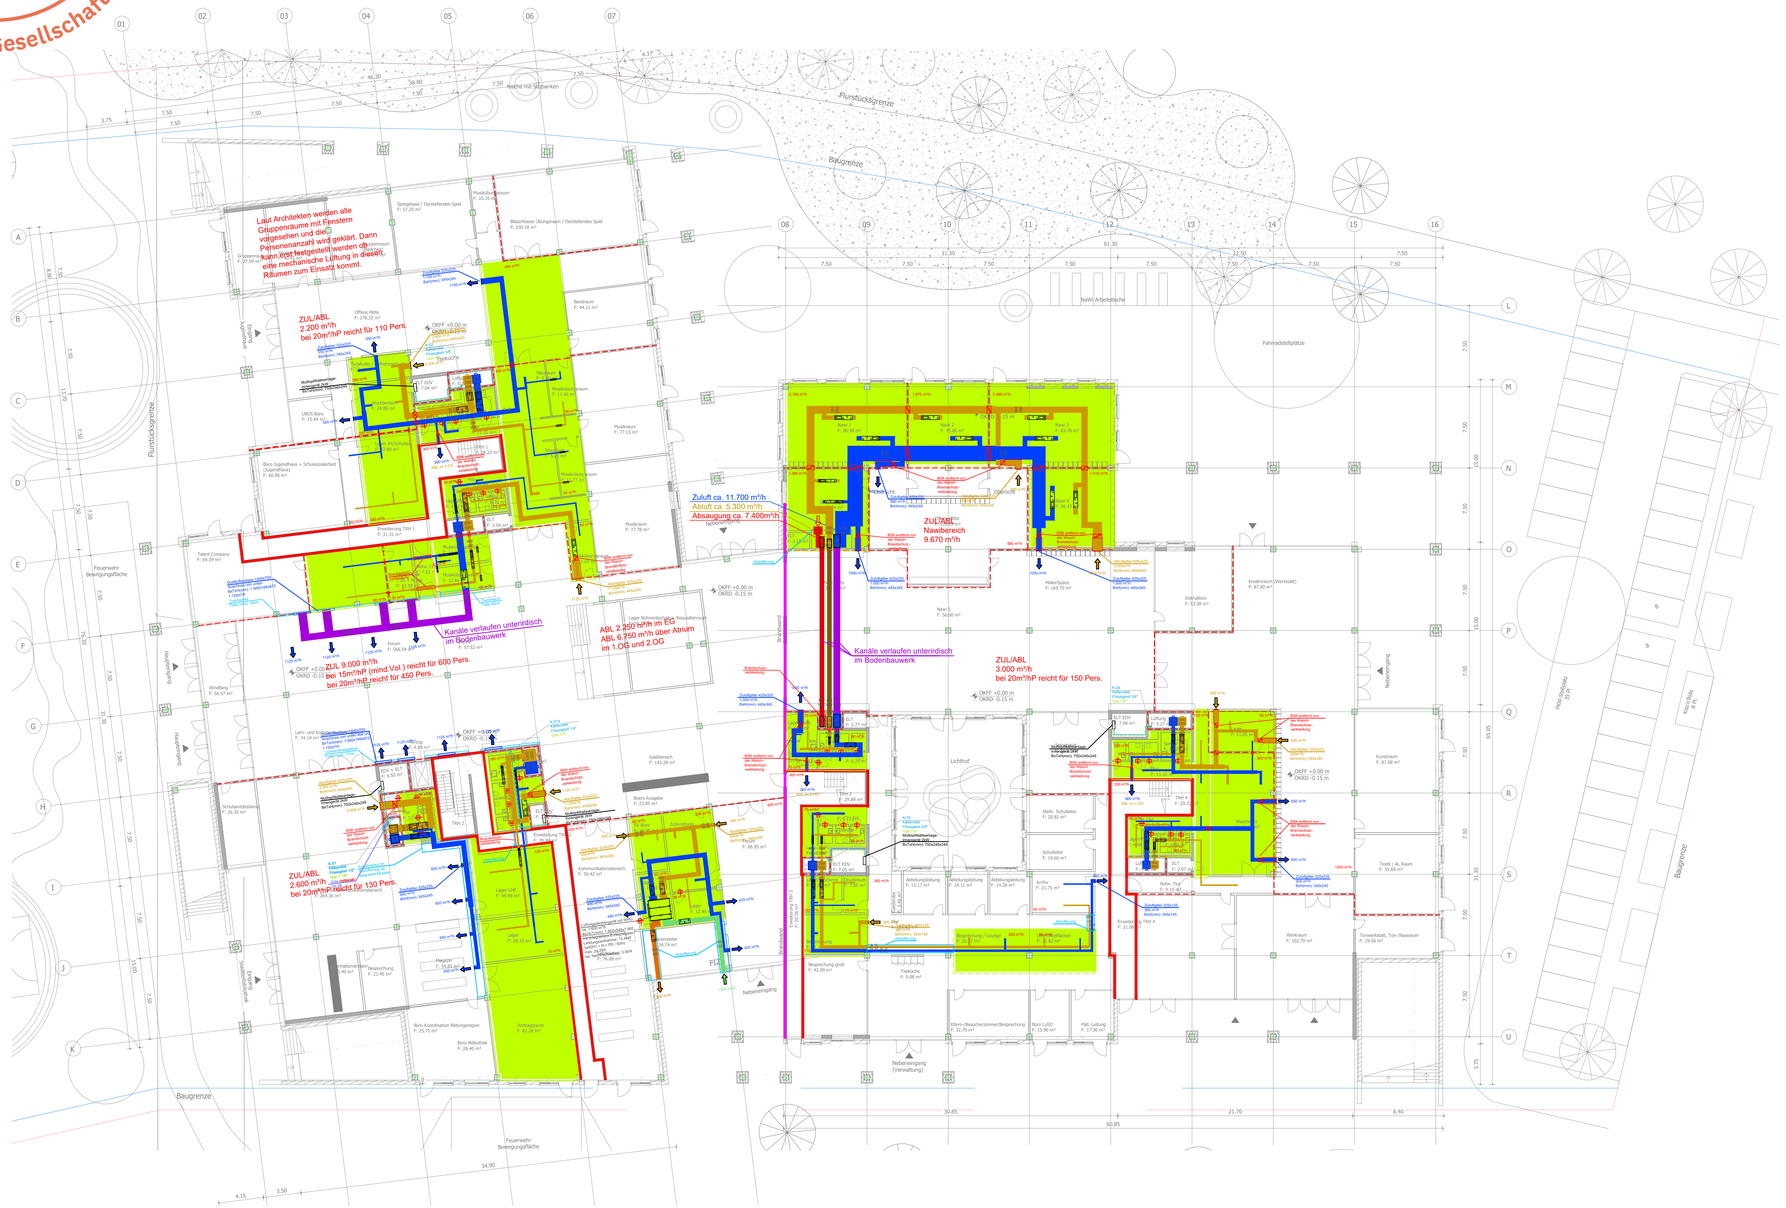

Legende

- Zuluft
- Abluft
- Zuluft (unter EG-Boden)
- Abluft (unter EG-Boden)
- Außenluft
- Fortluft
- Kaltwasser Vorlauf
- Kaltwasser Rücklauf
- Sole Vorlauf
- Sole Rücklauf
- Kältemittel Vorlauf - Fluid
- Kältemittel Rücklauf - Gas
- Volumenstromregler (konstant) / -begrenzer
- Volumenstromregler (variabel)
- Schalldämpfer
- Brandschutzklappe
- Brandschutzverkleidung
- E-Luftheizregister
- Stützventilator-Paar
- Überströmung
- 450 Kanalbreite / 250 Kanalhöhe
- Bereich mit Abhangdecke vorgegeben durch Architekten vom 01.11.22
- Brandwand gem. Brandschutz
- feuerbeständige Wand in Bauart Brandwand gem. Brandschutz
- feuerbeständige Wand gem. Brandschutz (REI 90 od. RE90)
- feuerbeständige Wand gem. Brandschutz (REI 30 od. RE30)

Rev.:	Datum:	Von.:	An.:	Planänderung:

Datei:
0500_HLX_2_LK02_GR_00_00_P.dwg/ .pdf

Alle Mass- und Flächenangaben müssen vor der Bauausführung vor Ort geprüft werden.
Abweichungen von den in der Zeichnung angegebenen Maßen bzw. zur Bauausführung notwendige Anpassung der Maße müssen vor der Bauausführung dem Architekten bzw. der Bauleitung zur Kenntnis gebracht werden.
Wenn nichts anderes angegeben ist, sind alle Maßangaben in Meter.
Inhaber des Urheberrechts dieser Zeichnung ist C.F. Møller Architects Deutschland GmbH.

Übersichtsplan:

Bauherr/ Auftraggeber:
Stadt Kassel Immobilien GmbH & Co. KG
Obere Königstraße 8
34117 Kassel
Vertreten durch
GWG Projektentwicklung GmbH

KVV Neo GmbH
Königstor 3 - 13
34117 Kassel

Kooperationspartner:
Montag Stiftung Jugend und Gesellschaft
Raiffeisenstr. 5
53113 Bonn

Planverfasser:
C.F. Møller Danmark A/S
Europaplads 2
8000 Aarhus C
Dänemark
cow-kassel@cfmoller.com

Fachplaner:
Sweco GmbH
Hanauer Landstraße 135-137
60314 Frankfurt am Main
TEL +49 69 95921-0
FAX +49 69 95921-292
Zertifiziert durch die TÜV Rheinland Cert GmbH nach ISO 9001:2008, ISO 14001:2004, OHSAS 18001:2007

Fachplaner:

Bauvorhaben.:		Projektnr.:	Liegenschaftsnr.:
Offene Schule Waldau - Kassel		1126-22-003	0500
Maßstab:	**Format:**	**Leistungsphase:**	**Datum:**	**Gezeichnet von.:**
1:200	841 X 1189	Vorplanung / LPH 2	18.11.2022	AILI

Planinhalt:

Lüftung / Kälte
Grundriss Erdgeschoss

Dateischlüssel:
0500_HLX_2_LK02_GR_00_00_P