


Montag Stiftung Jugend und Gesellschaft | SOS Kassel | 2024

**SCHULBAU
OPEN
SOURCE**

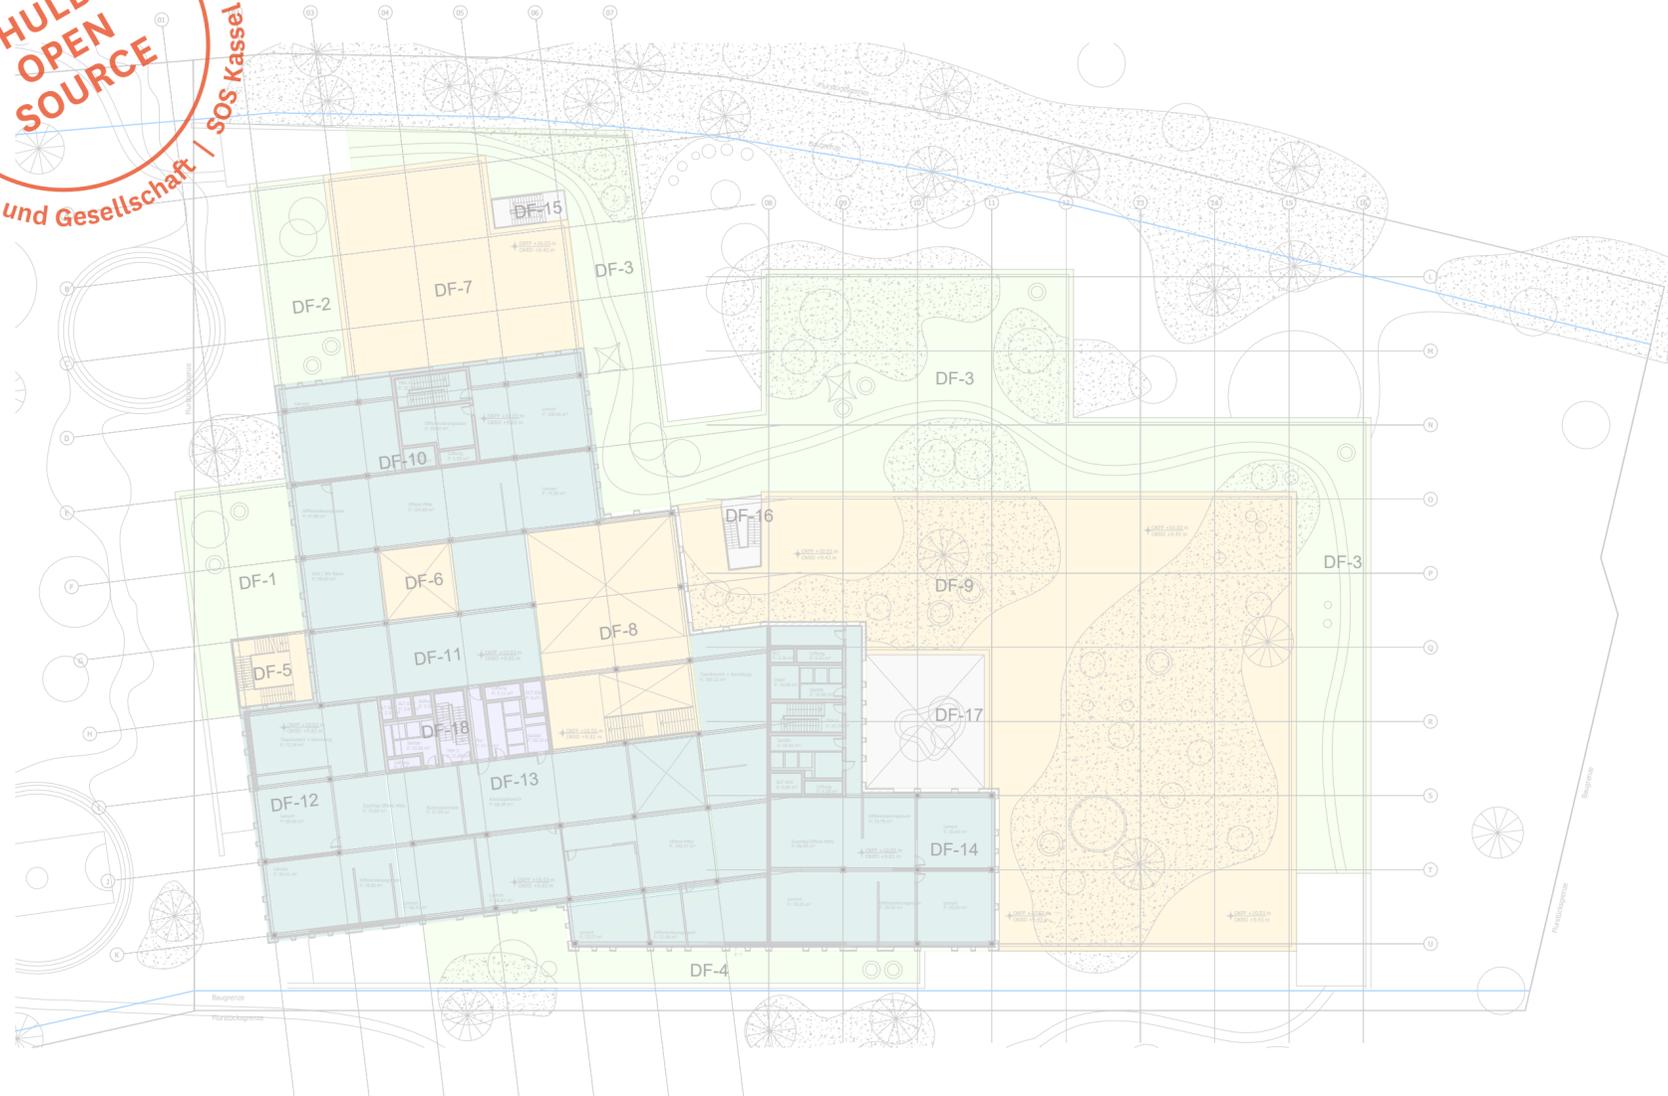

Legende Regenwasserflächen


	Innenhof, C = 1,0
	Dach über Erdgeschoss, Gründach extensiv, C = 0,40
	Dach über 1.Obergeschoss / Terrasse, C = 1,0
	Dach über 2.Obergeschoss / Terrasse, C = 1,0
	Dach über 3.Obergeschoss, C = 1,0

± 0,00=FFB EG=154,00 m ü.NHN

0	18.11.2022	GALE		Planerstellung
Rev.:	Datum:	Von.:	An.:	Planänderung:

Datei:
0500_HLS_2_1006_GR_XX_0_P.dwg/ pdf

Alle Mass- und Flächenangaben müssen vor der Bauausführung vor Ort geprüft werden. Abweichungen von den in der Zeichnung angegebenen Maßen bzw. zur Bauausführung notwendige Anpassung der Maße müssen vor der Bauausführung dem Architekten bzw. der Bauleitung zur Kenntnis gebracht werden. Wenn nichts anderes angegeben ist, sind alle Maßangaben in Meter. Inhaber des Urheberrechts dieser Zeichnung ist C.F. Möller Architects Deutschland GmbH.

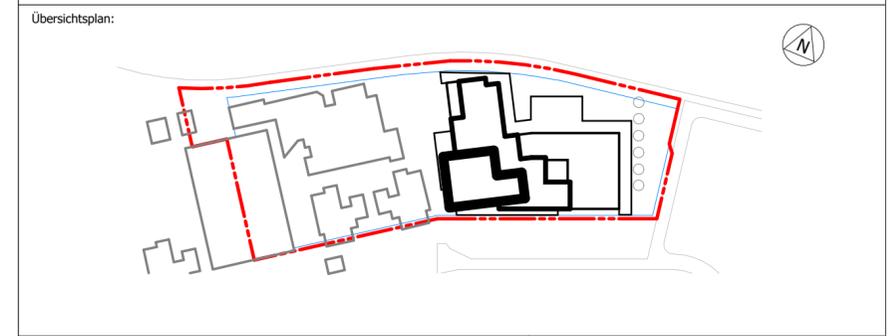

Bauherr/ Auftraggeber: Stadt Kassel Immobilien GmbH & Co. KG Obere Königsstraße 8 34117 Kassel Vertreten durch GWG Projektentwicklung GmbH	KVV Neo GmbH Königstor 3 - 13 34117 Kassel	Kooperationspartner: Montag Stiftung Jugend und Gesellschaft Raiffeisenstr. 5 53113 Bonn
--	---	--

Planverfasser:
CF MÖLLER ARCHITECTS C.F. Möller Danmark A/S
Europaplads 2
8000 Aarhus C
Dänemark
osw-kassel@cfmoller.com

Fachplaner:
SWECO Sweco GmbH
Hanauer Landstraße 135-137
60314 Frankfurt am Main
Zertifiziert durch die TÜV Rheinland Cert GmbH nach ISO 9001:2008, ISO 14001:2004, OHSAS 18001:2007
TEL +49 69 95921-0
FAX +49 69 95921-292

Bauvorhaben.: Offene Schule Waldau - Kassel	Projektnr.: 1126-22-003	Liegenschaftsnummer: 0500
Maßstab: 1:500	Format: 594x1050	Leistungsphase: LPH 2
Datum: 18.11.2022	Gezeichnet von.: GALE	

Planinhalt:
Sanitär
Dachflächen für Berechnung des Regenwasserabflusses

Dateischlüssel:
0500_HLS_2_1006_GR_XX_0_P