
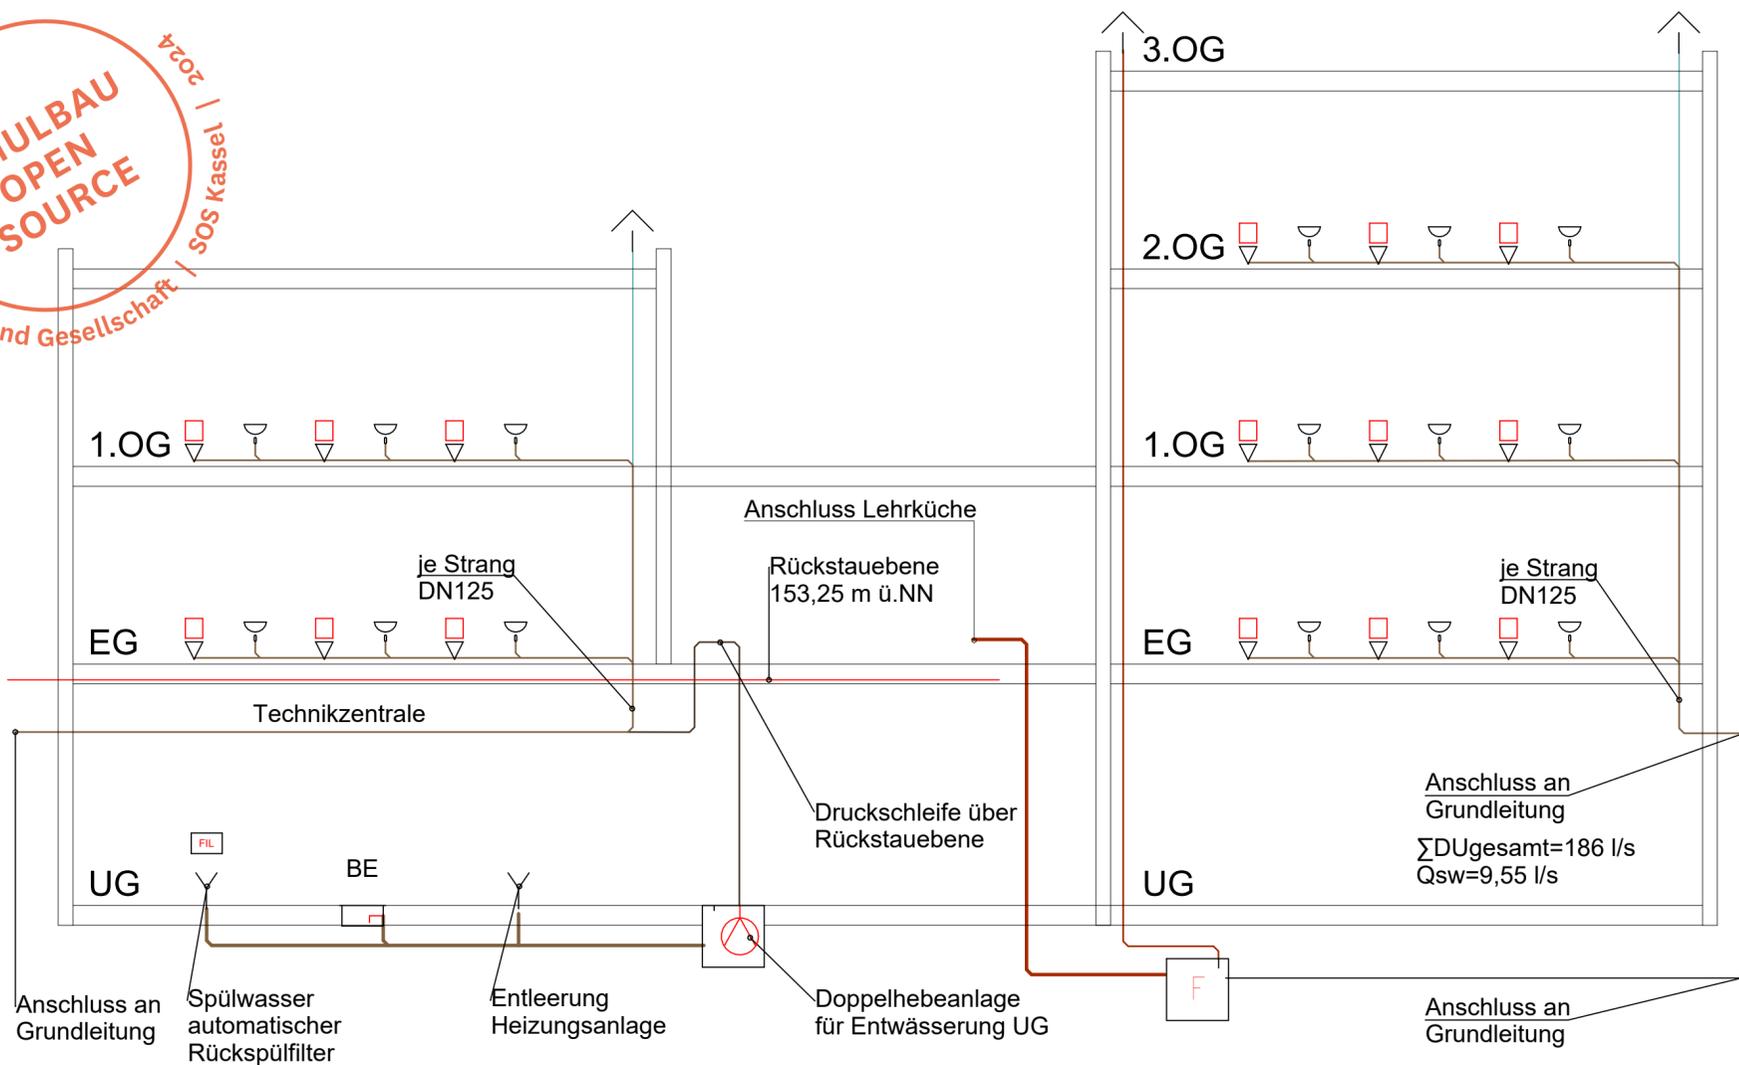


SW-Strang Sanitärkern 1,2,7,8

SW-Strang Sanitärkern 3,4,5,6

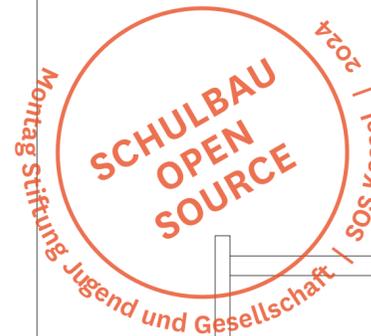


± 0,00=FFB EG=154,00 m ü.NHN

0	18.11.2022	GALE		Planerstellung
Rev.:	Datum:	Von.:	An.:	Planänderung:

Datei:
0500_HLS_2_1007_SH_XX_0_P.dwg/ pdf

Alle Mass- und Flächenangaben müssen vor der Bauausführung vor Ort geprüft werden. Abweichungen von den in der Zeichnung angegebenen Maßen bzw. zur Bauausführung notwendige Anpassung der Maße müssen vor der Bauausführung dem Architekten bzw. der Bauleitung zur Kenntnis gebracht werden. Wenn nichts anderes angegeben ist, sind alle Maßangaben in Meter. Inhaber des Urheberrechts dieser Zeichnung ist C.F. Möller Architects Deutschland GmbH.

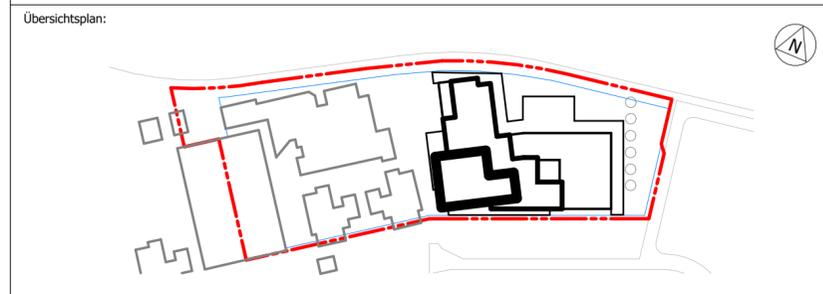

Bauherr/ Auftraggeber:
Stadt Kassel Immobilien GmbH & Co. KG
Obere Königsstraße 8
34117 Kassel
Vertreten durch
GWG Projektentwicklung GmbH

KVV Neo GmbH
Königstor 3 - 13
34117 Kassel

Kooperationspartner:
Montag Stiftung Jugend und Gesellschaft
Raiffeisenstr. 5
53113 Bonn

Planverfasser:
CF MÖLLER ARCHITECTS
C.F. Möller Danmark A/S
Europaplads 2
8000 Aarhus C
Dänemark
osw-kassel@cfmoller.com

Fachplaner:
SWECO
Sweco GmbH
Hanauer Landstraße 135-137
60314 Frankfurt am Main

Zertifiziert durch die TÜV Rheinland Cert GmbH
nach ISO 9001:2008, ISO 14001:2004, OHSAS 18001:2007
TEL +49 69 95921-0
FAX +49 69 95921-292

Fachplaner:

Bauvorhaben: Offene Schule Waldau - Kassel	Projektnr.: 1126-22-003	Liegschaftsnummer: 0500
Maßstab: o.M	Format: A2	Leistungsphase: LPH 2
Datum: 18.11.2022	Gezeichnet von: GALE	

Planinhalt:
**Sanitär
Prinzipschema Schmutzwasser**

Dateischlüssel:
0500_HLS_2_1007_SH_XX_0_P

Legende Sanitär Abwasser

- Handwaschbecken
- WC mit UP-Spülkasten
- Filter
- Trichter
- Schmutzwasser-Ablauf
- Pumpensumpf
- Fettabscheider
- Rohrbelüfter (Abwasser)
- SW-fetthaltig Entlüftung
- Schmutzwasser
- Schmutzwasser-Druckleitung
- Schmutzwasser fetthaltig
- SW-Grundleitung
- SW-Lüftung